
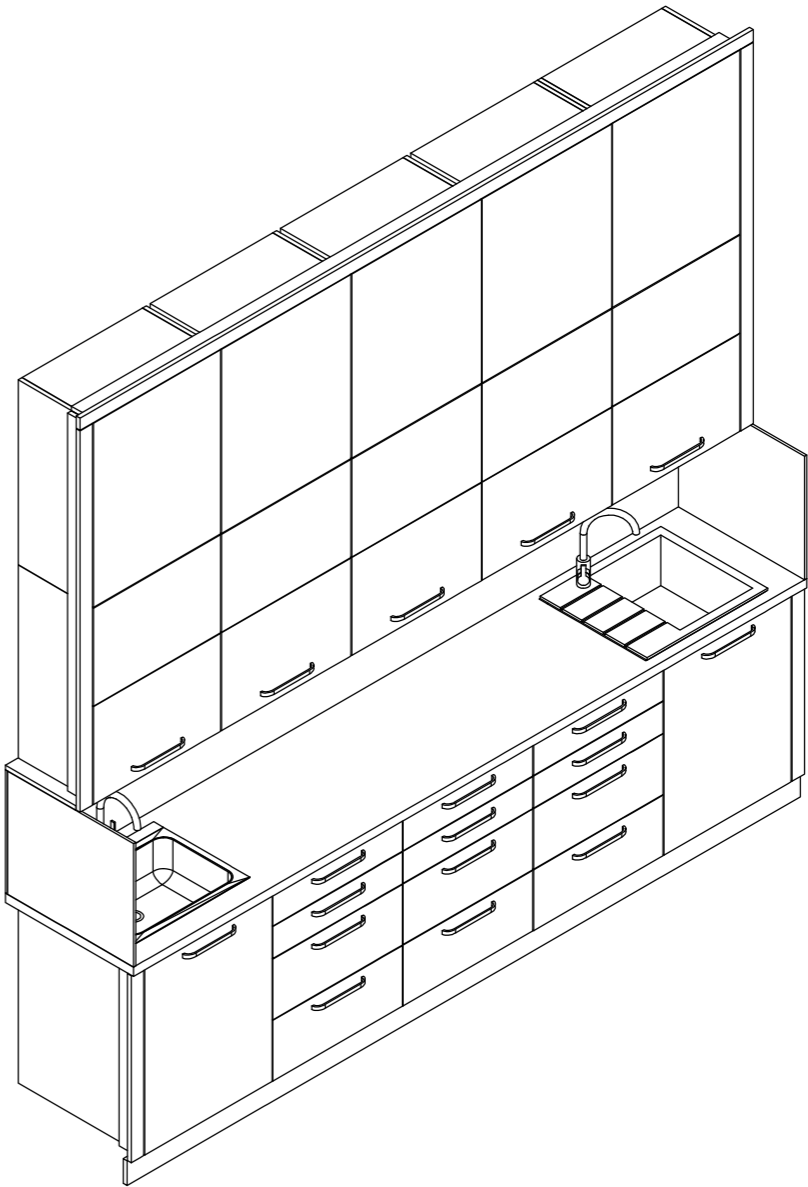


K5 - 1 ks - 3150x600/350x3000 mm

m. č. 599

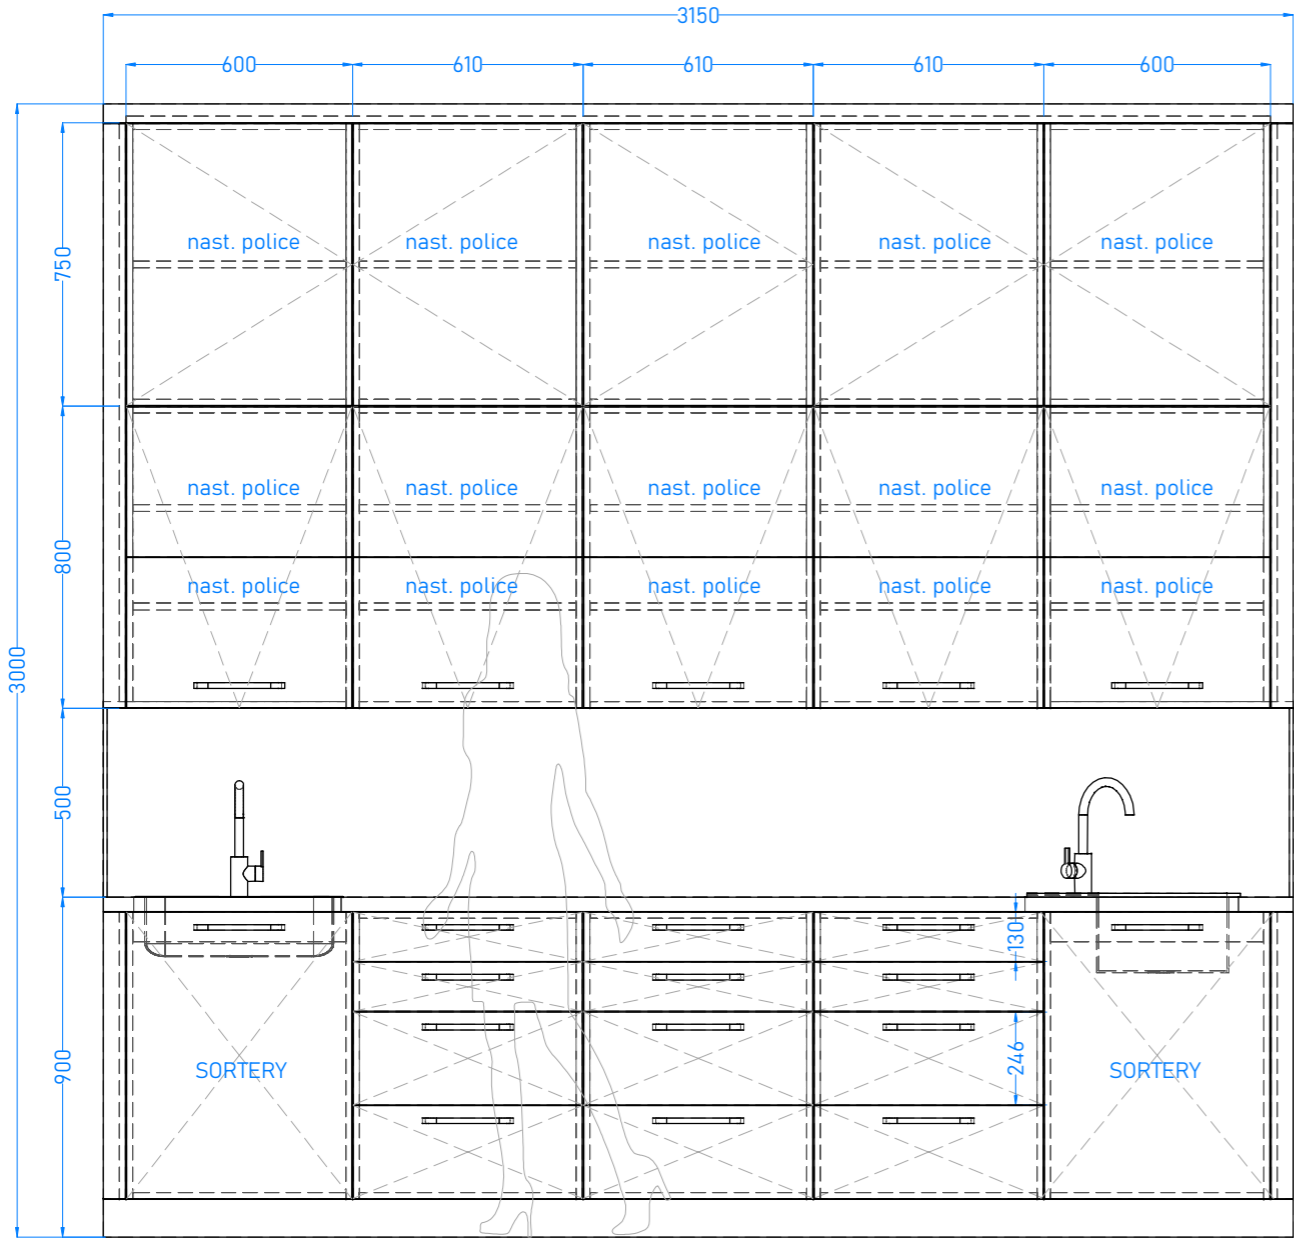


Ž3 - 1 ks - 640x640x660 mm

m. č. 599



Výkres neslouží jako výrobní dokumentace. Před výrobou nutno všechny míry ověřit.
Výkaz výměr nutno koordinovat společně s výkresy a technickou zprávou.

Projektant	Kontroloval	 739 53 Třanovice 1
Investor:	Nemocnice ve Frýdku-Místku, p.o.	
Akce:	Rekonstrukce dětského oddělení - VYBAVENÍ INTERIÉRU	Měřítko 1: 20 Číslo výkresu
Obsah výkresu:	NÁBYTEK - m. č. 599	26