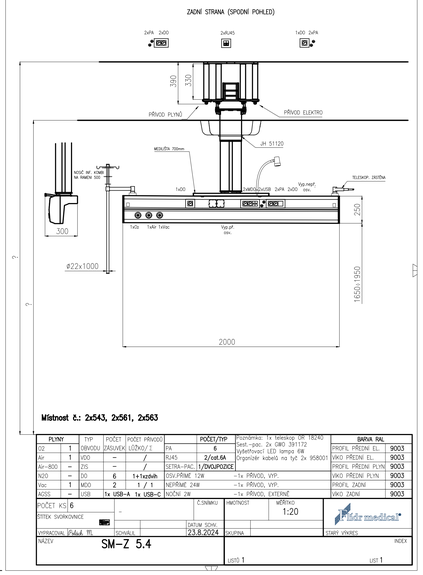

Místnost č.: 2x543, 2x561, 2x563

PLYNY		TYP	POČET	POČET PŘÍVODŮ		POČET/TYP	Poznámka: 1x teleskop OR-18240 Sest.-pac. 2x OMO 39172 Vyšetřovací LED lampa 6W Organizér kabelů na tyč 2x 958001	BARVA RAL	
O2	1	OBVODU	ZÁSUVEK	LŮŽKO/1	PA	6		PROFIL PŘEDNÍ EL.	9003
Ar	1	VDO	–	/	RJ45	2/cat.6A		VIKO PŘEDNÍ EL.	9003
Ar–800	–	ZS	–	/	SETRA-PAC.	1/DVOJPOZICE		PROFIL PŘEDNÍ PLYN	9003
N2O	–	DO	6	1+1xzdvih	OSV.PŘÍMÉ 12W	–1x PŘÍVOD, VYP.		VIKO PŘEDNÍ PLYN	9003
Vac	1	MDO	2	1 / 1	NEPŘÍMÉ 24W	–1x PŘÍVOD, VYP.		PROFIL ZADNÍ	9003
AGSS	–	USB	1x USB–A 1x USB–C		NOČNÍ 2W	–1x PŘÍVOD, EXTERNÍ		VIKO ZADNÍ	9003

POČET KS: 6 | ČÍSLO SVORKOVNICE: – | Č.SNÍMKU: | HMOTNOST: | MĚŘÍTKO: 1:20 | DATUM SOST.: 23.8.2024 | VYPRACOVAL: Fidr TT | SCHválil: | SKUPINA: | STARÝ VÝKRES: | INDEX:

NÁZEV: SM–Z 5.4

LIST0 1 | LIST 1

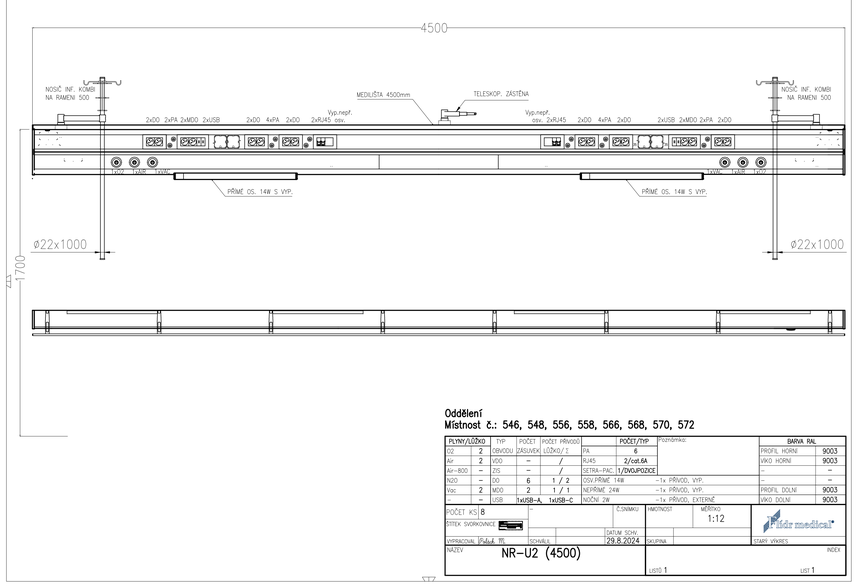

Oddělení
Místnost č.: 546, 548, 556, 558, 566, 568, 570, 572

PLYNY/LŮŽKO		TYP	POČET	POČET PŘÍVODŮ		POČET/TYP	Poznámka:	BARVA RAL	
O2	2	OBVODU	ZÁSUVEK	LŮŽKO/1	PA	6		PROFIL HORNÍ	9003
Ar	2	VDO	–	/	RJ45	2/cat.6A		VIKO HORNÍ	9003
Ar–800	–	ZS	–	/	SETRA-PAC.	1/DVOJPOZICE		–	–
N2O	–	DO	6	1 / 2	OSV.PŘÍMÉ 14W	–1x PŘÍVOD, VYP.		–	–
Vac	2	MDO	2	1 / 1	NEPŘÍMÉ 24W	–1x PŘÍVOD, VYP.		PROFIL DOLNÍ	9003
–	–	USB	1xUSB–A, 1xUSB–C		NOČNÍ 2W	–1x PŘÍVOD, EXTERNÍ		VIKO DOLNÍ	9003

POČET KS: 8 | ČÍSLO SVORKOVNICE: | Č.SNÍMKU: | HMOTNOST: | MĚŘÍTKO: 1:12 | DATUM SOST.: 29.8.2024 | VYPRACOVAL: Fidr TT | SCHválil: | SKUPINA: | STARÝ VÝKRES: | INDEX:

NÁZEV: NR–U2 (4500)

LIST0 1 | LIST 1

Vyšetřovací svítidlo

Místnost č.: 529, 530, 533, 536, 545

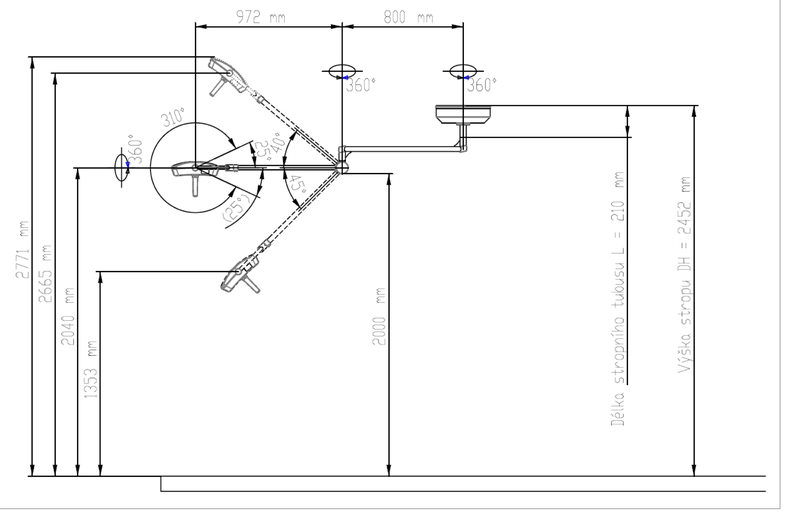

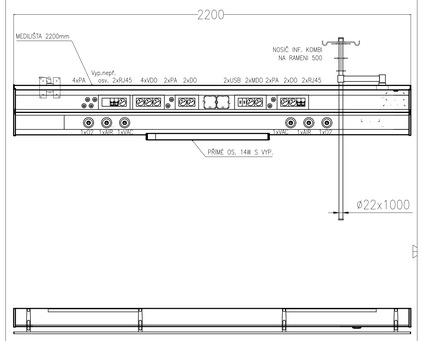

Vyšetřovna
Místnost č.: 545

PLYNY/LŮŽKO		TYP	POČET	POČET PŘÍVODŮ		POČET/TYP	Poznámka: Držák monitoru VESA NDA 20040	BARVA RAL	
O2	2	OBVODU	ZÁSUVEK	LŮŽKO/1	PA	8		PROFIL HORNÍ	9003
Ar	2	VDO	4	1 / 2	RJ45	4/cat.6A		VIKO HORNÍ	9003
Ar–800	–	ZS	–	/	SETRA-PAC.	1/DVOJPOZICE		–	–
N2O	–	DO	4	1 / 2	OSV.PŘÍMÉ 14W	–1x PŘÍVOD, VYP.		–	–
Vac	2	MDO	2	1 / 1	NEPŘÍMÉ 24W	–1x PŘÍVOD, VYP.		PROFIL DOLNÍ	9003
–	–	USB	1xUSB–A, 1xUSB–C		NOČNÍ 2W	–1x PŘÍVOD, EXTERNÍ		VIKO DOLNÍ	9003

POČET KS: 1 | ČÍSLO SVORKOVNICE: | Č.SNÍMKU: | HMOTNOST: | MĚŘÍTKO: 1:12 | DATUM SOST.: 29.8.2024 | VYPRACOVAL: Fidr TT | SCHválil: | SKUPINA: | STARÝ VÝKRES: | INDEX:

NÁZEV: NR–U2 (2200)
Vyšetřovna

LIST0 1 | LIST 1

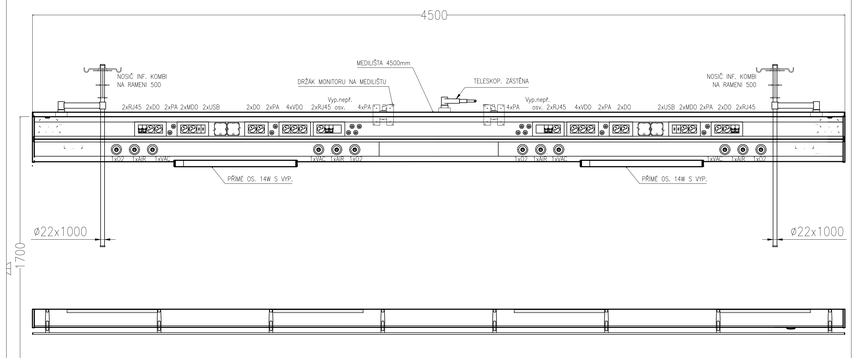

Dospávák
Místnost č.: 574, 576

PLYNY/LŮŽKO		TYP	POČET	POČET PŘÍVODŮ		POČET/TYP	Poznámka: Držák monitoru VESA NDA 20040	BARVA RAL	
O2	2	OBVODU	ZÁSUVEK	LŮŽKO/1	PA	8		PROFIL HORNÍ	9003
Ar	2	VDO	4	1 / 2	RJ45	4/cat.6A		VIKO HORNÍ	9003
Ar–800	–	ZS	–	/	SETRA-PAC.	1/DVOJPOZICE		–	–
N2O	–	DO	4	1 / 2	OSV.PŘÍMÉ 14W	–1x PŘÍVOD, VYP.		–	–
Vac	2	MDO	2	1 / 1	NEPŘÍMÉ 24W	–1x PŘÍVOD, VYP.		PROFIL DOLNÍ	9003
–	–	USB	1xUSB–A, 1xUSB–C		NOČNÍ 2W	–1x PŘÍVOD, EXTERNÍ		VIKO DOLNÍ	9003

POČET KS: 2 | ČÍSLO SVORKOVNICE: | Č.SNÍMKU: | HMOTNOST: | MĚŘÍTKO: 1:12 | DATUM SOST.: 29.8.2024 | VYPRACOVAL: Fidr TT | SCHválil: | SKUPINA: | STARÝ VÝKRES: | INDEX:

NÁZEV: NR–U2 (4500)
DOSP.

LIST0 1 | LIST 1

±0,000=341,200

Projektant	Kontroloval	Zodp.projektant	Amun Pro s.r.o.
Ing. Milan Vlček	Ing. Milan Vlček	Ing. Jan Blažek	739 51 Frýdlant 5
Investor: Nemocnice na Frýdku-Místku, p.o., ID: Kriváňská 321, 738 01 Frýdek-Místek, IČ 00534188			mcha@amunpro.cz, mob.+420 728 463 908
Místo stavby: ID: Kriváňská 321, 738 01 Frýdek-Místek - Frýdek, parc.č. KÚ k. ú. Frýdek			Formát: A3+A4
Akce: Rekonstrukce dětského oddělení část AMBULANCE			Datum: 11/25
			Měř.: SPS
			Č.zakázky: 11/25/002A
Část: D.1.4.6 – Medicinální plyny			Měřítko: –
Obsah výkresu: Technologie – Ambulance			Číslo paré: D.1.4.6_103