
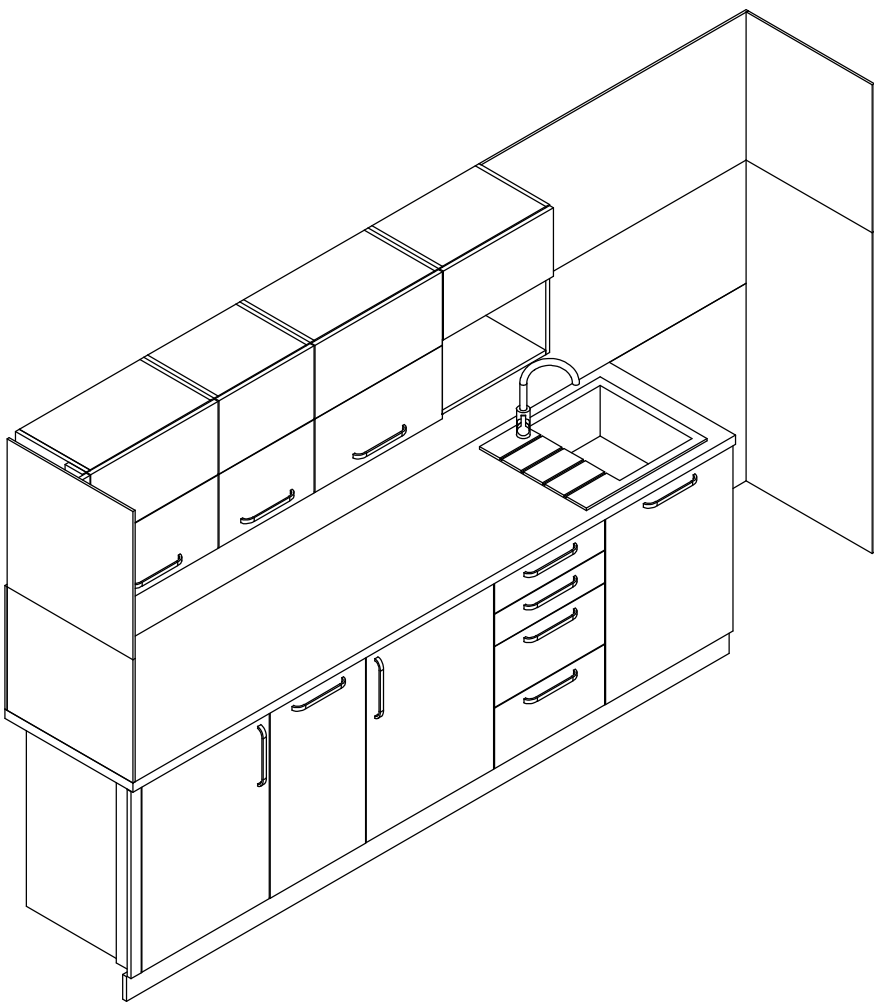




K9 - 1 ks - 3470x600/350x2000 mm

m. č. 577

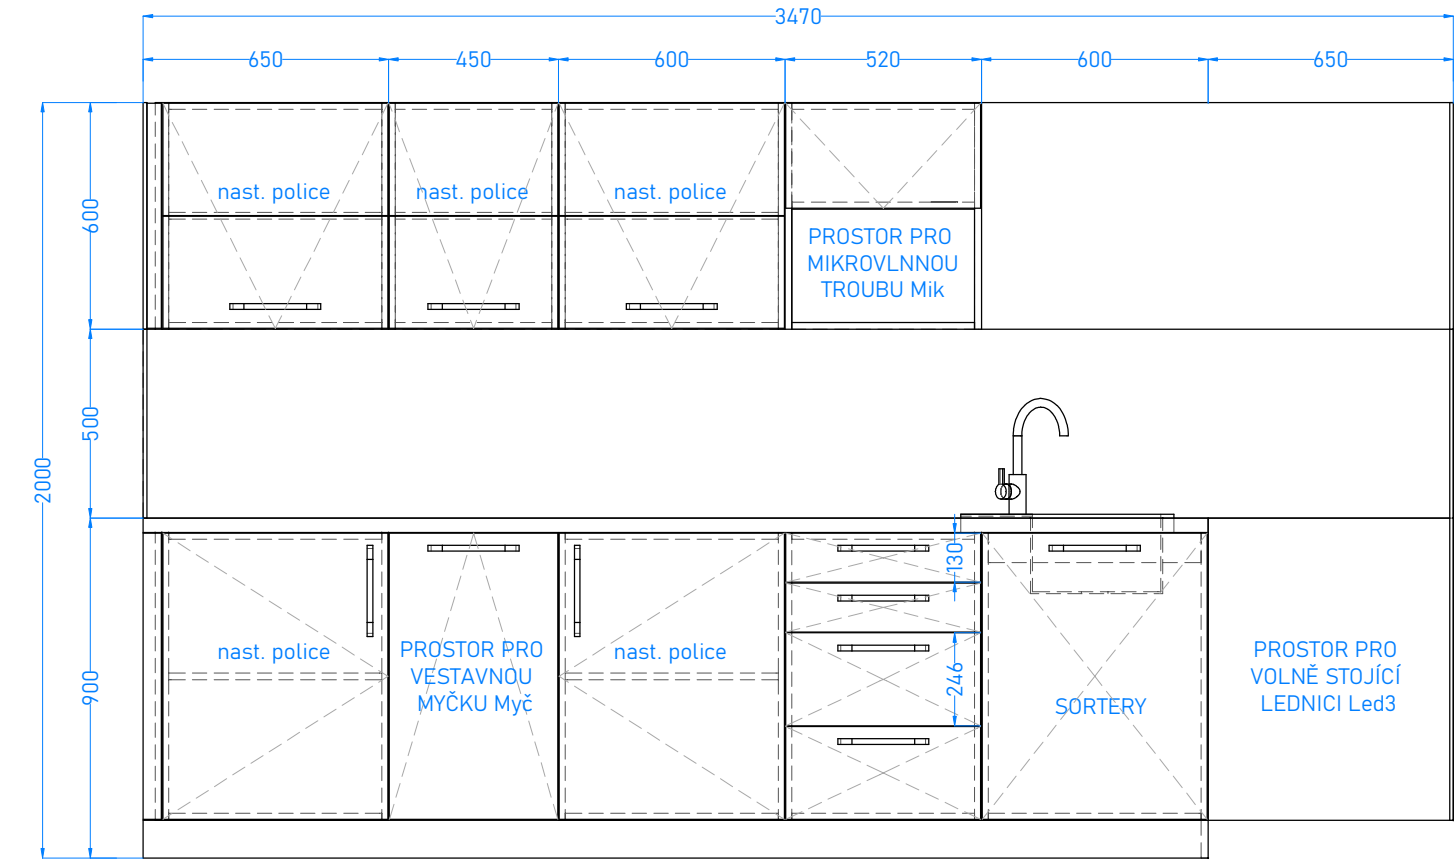


A23 - 5 ks - 800x400x2000 mm

m. č. 577 - 3 ks
m. č. 578 - 2 ks

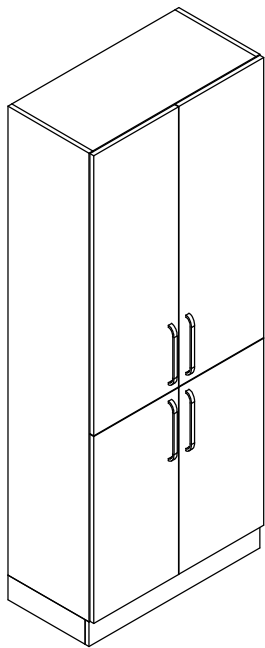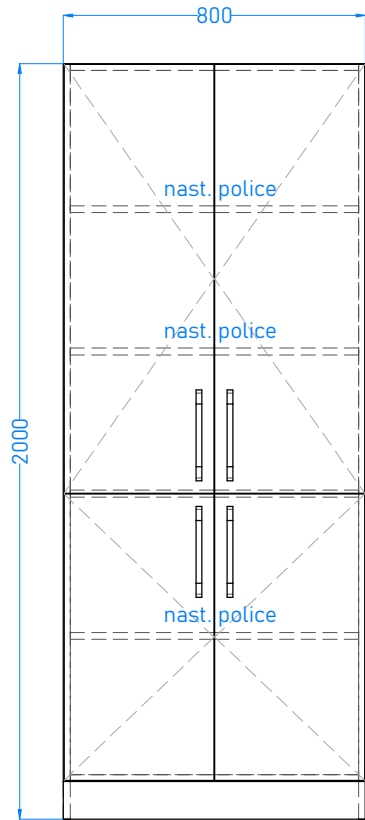

Výkres neslouží jako výrobní dokumentace. Před výrobou nutno všechny míry ověřit.
Výkaz výměr nutno koordinovat společně s výkresy a technickou zprávou.

Projektant	Kontroloval	 Amun Pro 739 53 Třanovice 1
Investor:	Nemocnice ve Frýdku-Místku, p.o.	
Akce:		Měřítko 1: 20
Rekonstrukce dětského oddělení - VYBAVENÍ INTERIÉRU		Číslo výkresu
Obsah výkresu:		31
NÁBYTEK - m. č. 577, 578		