LEGENDA MÍSTNOSTÍ

Č.M	ÚČEL MÍSTNOSTI	PLOCHA m2	PODLAHA		STĚNY	STROP	Č.M	ÚČEL MÍSTNOSTI	PLOCHA m2	PODLAHA		STĚNY	STROP
529	GASTROENTROLOGIE	16,5	EL	C1	F2, SO	PO	554	DENNÍ MÍSTNOST	15,2	VIN	A1	F1, SO	PO
530	AMBULANCE SONO	16,17	EL	C1	F2, SO	PO	555	SOC. ZÁZ. ZAMĚSTNANCI	4,3	KD	B1	KO, SO	PO
531	Evak. VÝTAH	6,67					556	POKOJ 2L	21,7	VIN	A1	F1, SO	PO
532b	CHODBA	25,9	VIN	A1	F1, SO	PO	557	SOCIÁLNÍ ZÁZEMÍ	4,1	KD	B1	KO, SO	PO
532b	CHODBA	17,3	VIN	A1	F1, SO	PO	558	POKOJ 2L	20,7	VIN	A1	F1, SO	PO
533	KARDIO ULTRAZVUK	20,7	EL	C1	F2, SO	PO	559	SOCIÁLNÍ ZÁZEMÍ	4,3	KD	B1	KO, SO	PO
534	KARDIO EKG	19,5	EL	C1	F2, SO	PO	560	IT – ROZVADĚČE	4,58	EL	C1	F2, SO	PO
535	WC ZTP PACIENTI	4,83	KD	B1	KO, SO	PO	561	POKOJ 2L	20,0	VIN	A1	F1, SO	PO
536	AMBULANCE	23,75	EL	C1	F2, SO	PO	562	SOCIÁLNÍ ZÁZEMÍ	3,95	KD	B1	KO, SO	PO
537	HERNA	10,7	VIN	A1	F1, SO	PO	563	POKOJ 2L	19,7	VIN	A1	F1, SO	PO
538	RECEPCE	11,1	VIN	A1	F1, SO	PO	564	SOCIÁLNÍ ZÁZEMÍ	4,26	KD	B1	KO, SO	PO
539	PSYCHIATRICKÁ AMBUL.	19,51	VIN	A1	F1, SO	PO	565	SKLAD	3,8	VIN	A1	F1, SO	PO
540	PŘEDSÍŇ	2,87	KD	B2	KO, SO	PO	566	POKOJ 2L	20,4	VIN	A1	F1, SO	PO
541	WC PERSONÁL	7,12	KD	B1	KO, SO	PO	567	SOCIÁLNÍ ZÁZEMÍ	3,8	KD	B1	KO, SO	PO
542	CHODBA	150,4	VIN	A1	F1, SO	PO	568	POKOJ 2L	19,94	VIN	A1	F1, SO	PO
543	POKOJ 2L	23,6	VIN	A1	F1, SO	PO	569	SOCIÁLNÍ ZÁZEMÍ	3,8	KD	B1	KO, SO	PO
544	SOCIÁLNÍ ZÁZEMÍ	4,54	KD	B1	KO, SO	PO	570	POKOJ 2L	21,45	VIN	A1	F1, SO	PO
545	VYŠETŘOVNA	12,2	EL	C1	F2, SO	PO	571	SOCIÁLNÍ ZÁZEMÍ	4,2	KD	B1	KO, SO	PO
546	SKLAD LŮŽEK/POKOJ 2L	22,3	VIN	A1	F1, SO	PO	572	POKOJ 2L	23,42	VIN	A1	F1, SO	PO
547	SOCIÁLNÍ ZÁZEMÍ	4,0	KD	B1	KO, SO	PO	573	SOCIÁLNÍ ZÁZEMÍ	4,0	KD	B1	KO, SO	PO
548	POKOJ 2L	18,5	VIN	A1	F1, SO	PO	574	DOSPÁVÁNÍ/POKOJ 2L	20,85	VIN	A1	F1, SO	PO
549	SOCIÁLNÍ ZÁZEMÍ	3,6	KD	B1	KO, SO	PO	575	SOCIÁLNÍ ZÁZEMÍ	3,12	KD	B1	KO, SO	PO
550	SESTERNA	24,13	VIN	A1	F1, SO	PO	576	DOSPÁVÁNÍ/POKOJ 2L	23,74	VIN	A1	F1, SO	PO
551	LÉKAŘSKÝ POKOJ	12,97	VIN	A1	F1, SO	PO	577	ČAJOVÁ KUCHYŇKA	5,75	KD	B2	KO, SO	PO
552	SKLAD SP. PRÁDLA	7,9	KD	B2	KO, SO	PO	578	MLÉČNÁ KUCHYŇKA	5,75	KD	B2	KO, SO	PO

LEGENDA NZS:

- NZS - REPRODUKTOR DO PODHLEDU
- NZS - REPRODUKTOR DO PODHLEDU DO VLHKA
- NZS - KONCOVÝ MODUL, DOHLED LINKY REPRODUKTORŮ
- NZS - REPRODUKTOR DO PODHLEDU
- NZS - STÁVAJÍCÍ KONCOVÝ MODUL, DOHLED LINKY REPRODUKTORŮ
- L5.X — NZS – TRASA KABELU REPRODUKTOROVÉ LINKY PRAFLADUR-O 3x2,5 RE P60-R
POZNÁMKA:

- UMÍSTĚNÍ PRVKŮ EPS, NZS A KABELOVÉ TRASY NUTNO KOORDINOVAT S INTERIÉROVÝM ŘEŠENÍM A VŠEMI STAVEBNÍMI PROFESEMI
- POZICE A VÝŠKY PRVKŮ EPS A NZS NEODMĚŘOVAT Z VÝKRESU - NUTNO ZKOORDINOVAT S OSTATNÍMI PROFESEMI A POŽADAVKY INVESTORA
- PROTAHOVACÍ KRABICE A DIMENZE PVC TRUBEK ŘEŠÍ DODAVATELSKÁ FIRMA NA ZÁKLADĚ PŘESNÉ SITUACE NA STAVBĚ
- AUTOMATICKÉ A TLAČÍTKOVÉ HLÁSIČE BUDOU NAPOJENY NA NOVOU KRUHOVOU LINKU PŘIPOJENOU NA ÚSTŘEDNU EPS UMÍSTĚNOU VE 2.NP OBJEKTU "E"
- OVLÁDANÁ ZAŘÍZENÍ BUDOU PŘIPOJENÁ NA STÁVAJÍCÍ KRUHOVOU LINKU OVLÁDANÝCH ZAŘÍZENÍ PROCHÁZEJÍCÍ 5.NP PŘIPOJENOU NA ÚSTŘEDNU EPS VE 2.NP OBJEKTU "E"
- POŽÁRNÍ ELEKTRICKÉ OTVÍRAČE JSOU DODÁVKOU STAVBY A BUDOU NAPÁJENY ZE ZDROJŮ EPS.
- MONITORING VZT KLAPEK ŘEŠÍ PROFESE MaR
- UZAVÍRÁNÍ VZT KLAPEK A VYPÍNÁNÍ VZT ZAŘÍZENÍ ŘEŠÍ PROFESE NN NA ZÁKLADĚ SIGNÁLU OD EPS PŘI POŽÁRU ZTRÁTOU NAPĚTÍ
- REPRODUKTORY NZS BUDOU ROZDĚLENY DO 6-TI LINEK DLE POŽADAVKU ZÁSTUPCE INVESTORA A PŘIPOJENY NA STÁVAJÍCÍ ÚSTŘEDNU NZS V BUDOVĚ PCHO
- PRVKY VYZNAČENÉ NA VÝKRESE ČERNĚ JSOU STÁVAJÍCÍ
- ROZHRANÍ POŽÁRNÍCH ÚSEKŮ NUTNO ZATĚSNIT DLE PLATNÝCH ČSN A DLE PLATNÉHO PBŘ

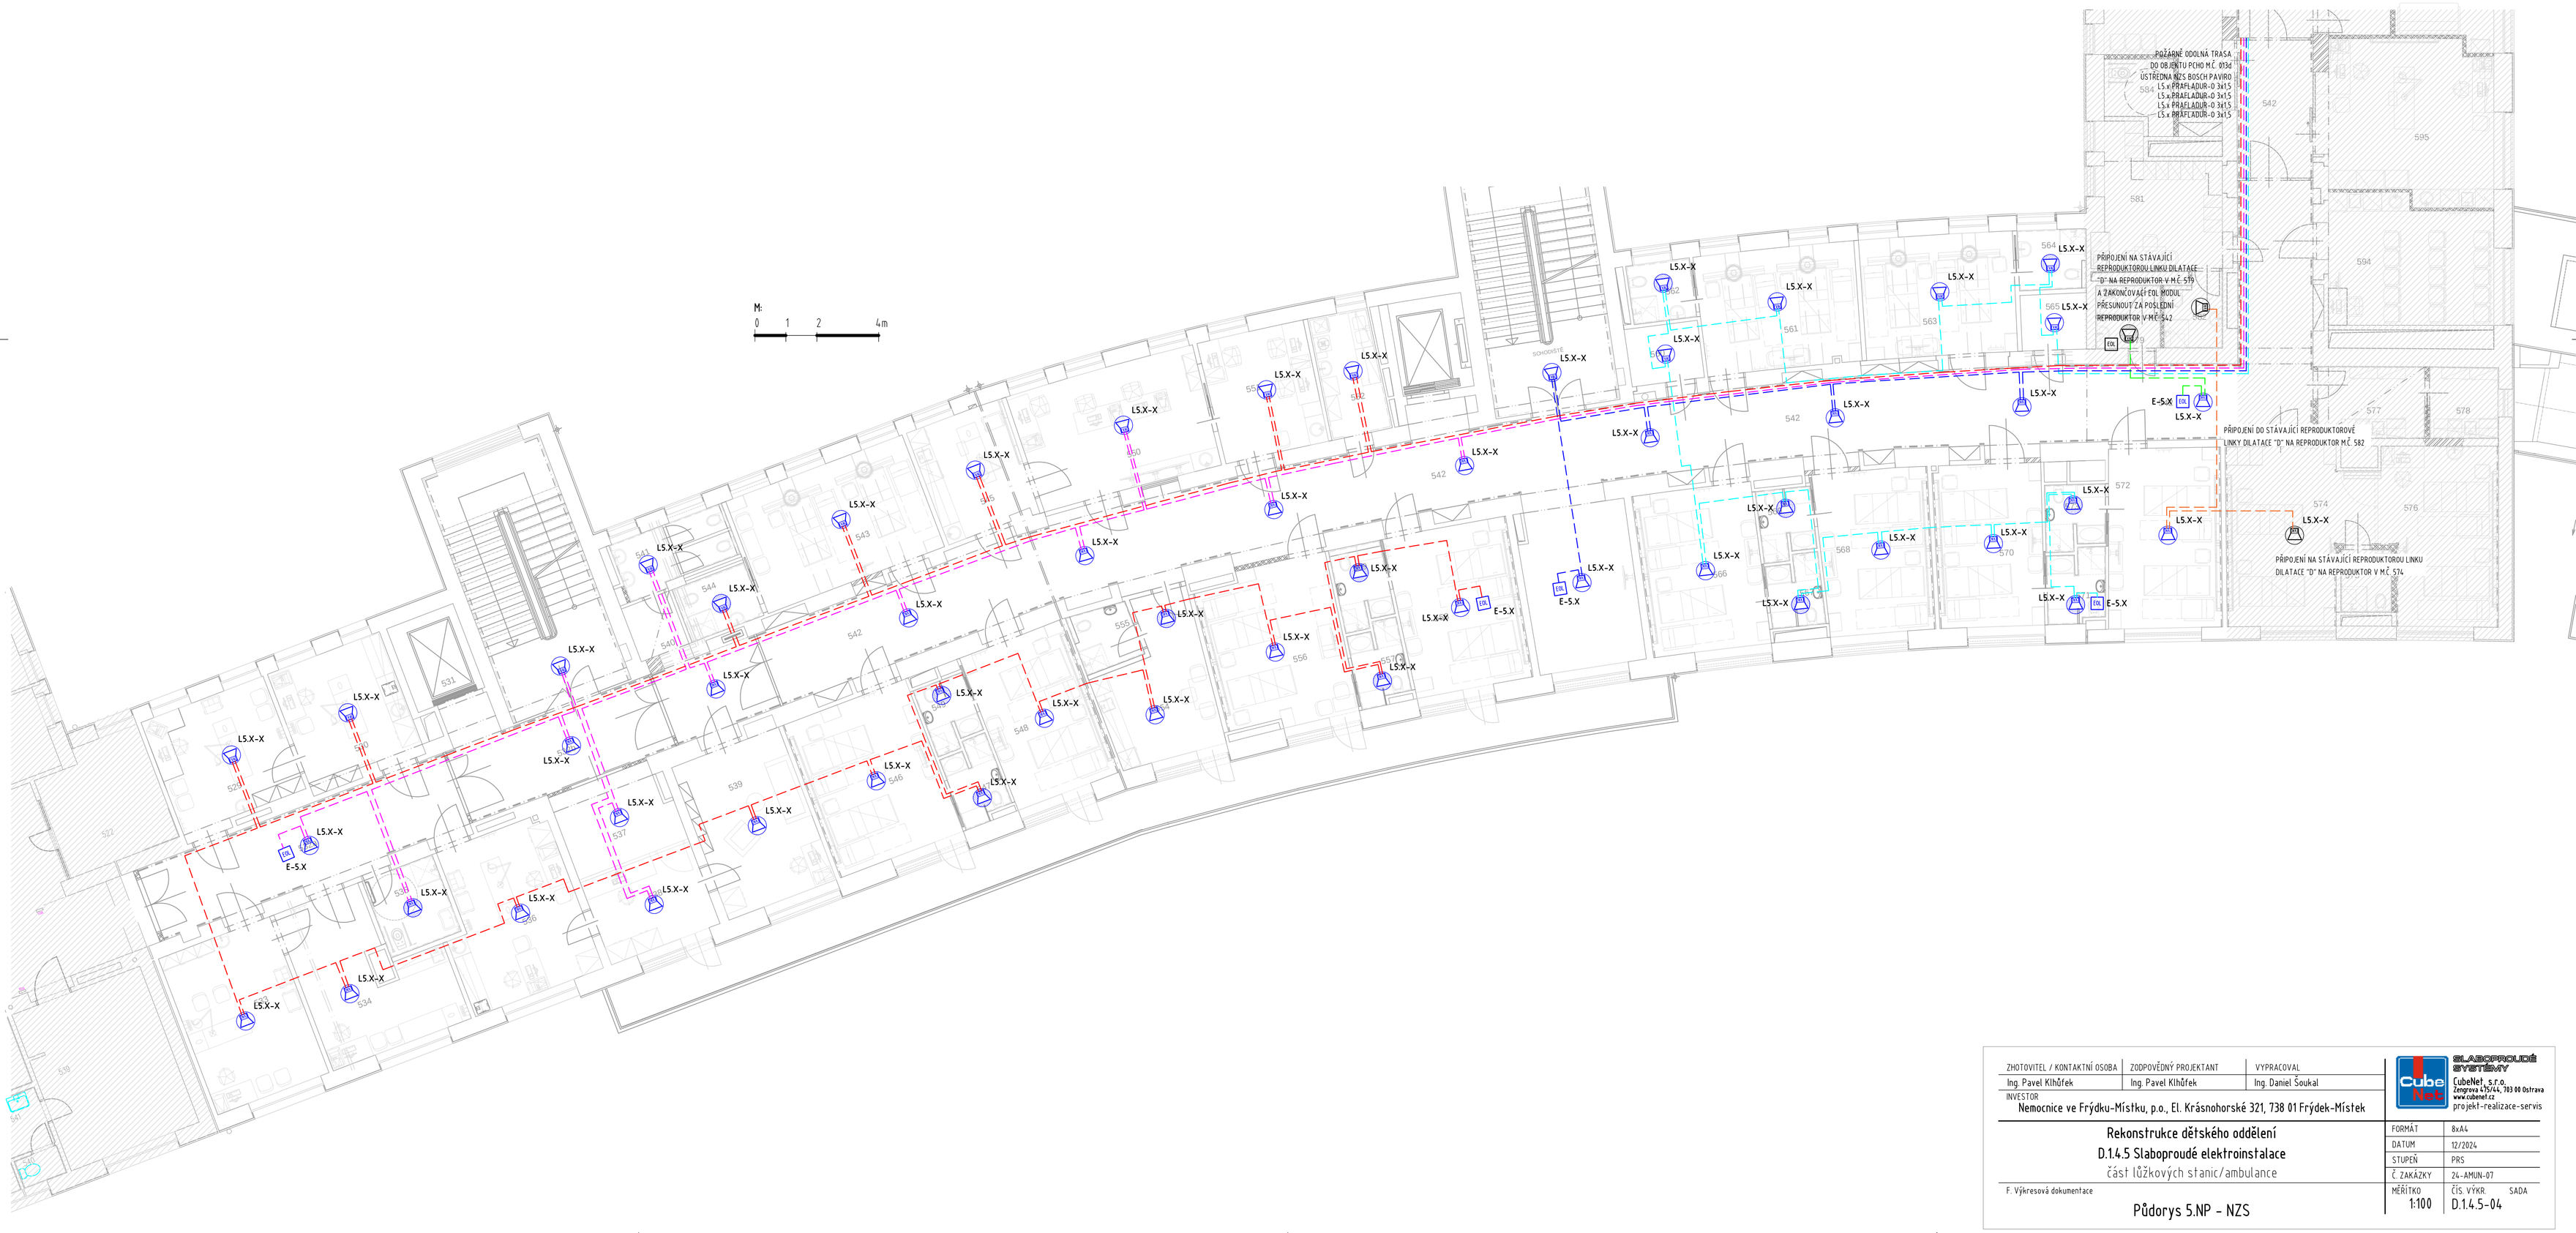

ZHOTOVITEL / KONTAKTNÍ OSOBA	ZODPOVĚDNÝ PROJEKTANT	VYPRACOVAL
Ing. Pavel Klhůfek	Ing. Pavel Klhůfek	Ing. Daniel Soukal

INVESTOR
Nemocnice ve Frýdku-Místku, p.o., El. Krásnohorské 321, 738 01 Frýdek-Místek

SLABOPROUDÉ SYSTÉMY
CubeNet, s.r.o.
Zengrova 475/44, 703 00 Ostrava
www.cubenet.cz
projekt-realizace-servis

Rekonstrukce dětského oddělení
D.1.4.5 Slaboproudé elektroinstalace
část lůžkových stanic/ambulance

F. Výkresová dokumentace

Půdorys 5.NP - NZS

FORMÁT	8xA4
DATUM	12/2024
STUPEŇ	PRS
Č. ZAKÁZKY	24-AMUN-07
MĚŘÍTKO	1:100
ČÍS. VÝKR. SADA	D.1.4.5-04