
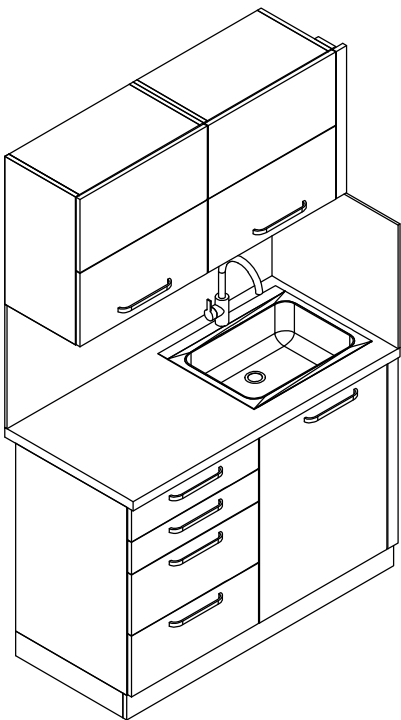




K13 - 1 ks - 1250x650/350x2000 mm

m. č. 539

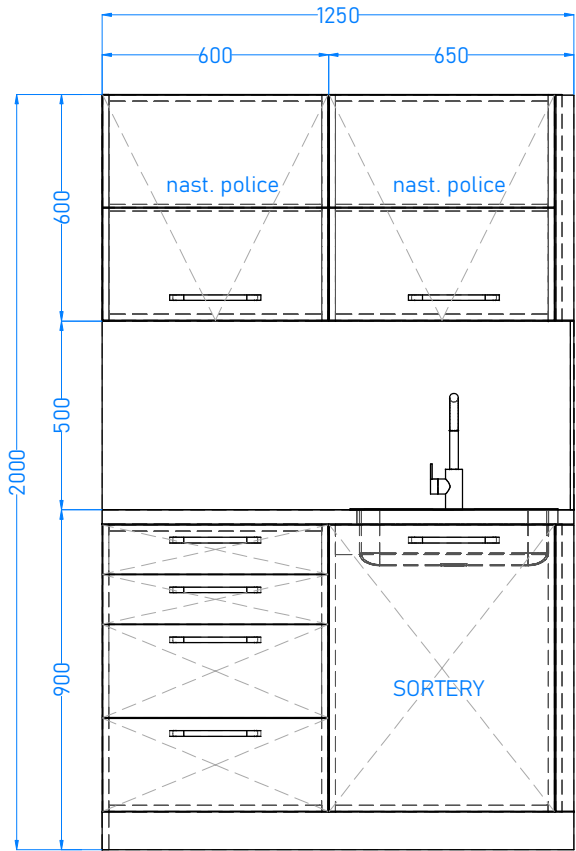



A34 - 1 ks - 1000x400x2000 mm

m. č. 539

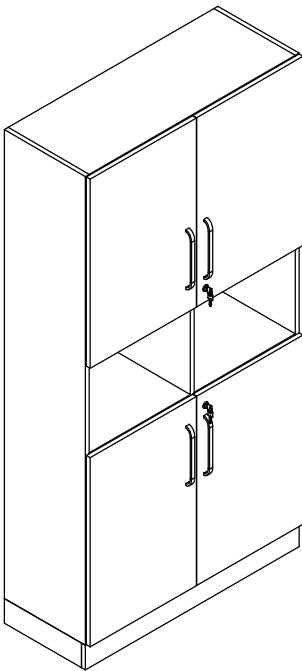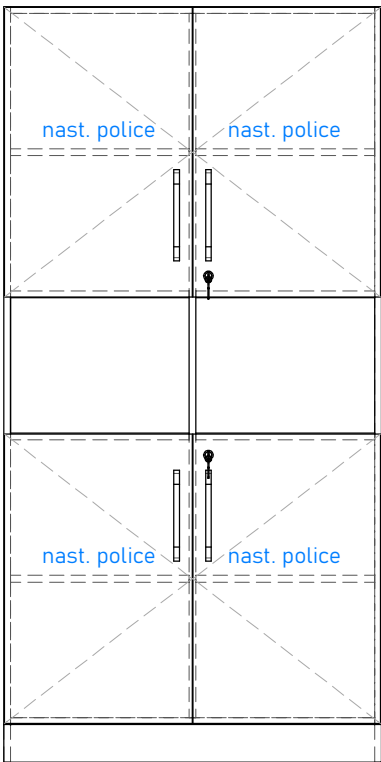


A32 - 1 ks - 1800x350x400 mm

m. č. 539

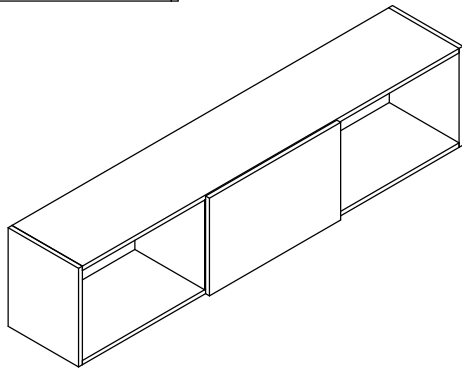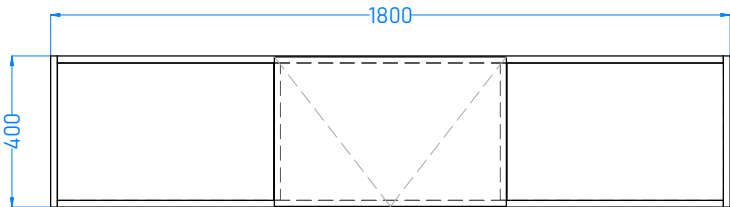


OS7 - 1 ks - 600x18x1900 mm

m. č. 539

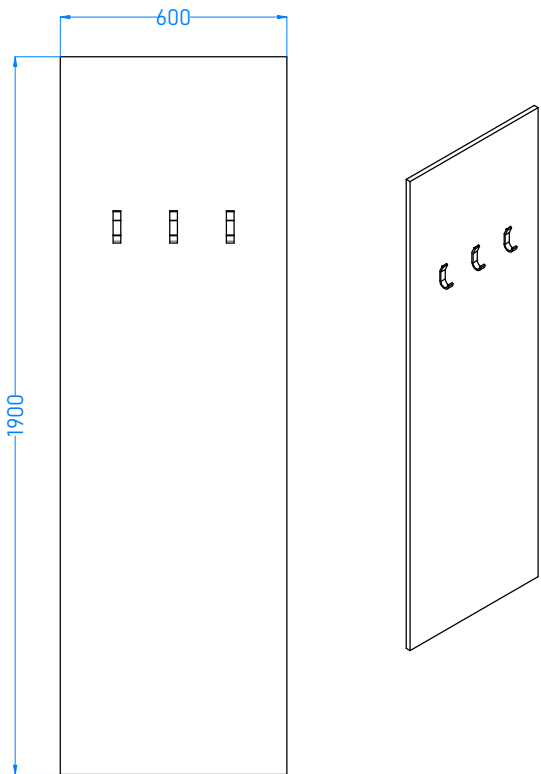

Výkres neslouží jako výrobní dokumentace. Před výrobou nutno všechny míry ověřit.
Výkaz výměr nutno koordinovat společně s výkresy a technickou zprávou.

Projektant	Kontroloval	 Amun Pro 739 53 Třanovice 1
Investor: Nemocnice ve Frýdku-Místku, p.o.		
Akce: Rekonstrukce dětského oddělení - VYBAVENÍ INTERIÉRU		Měřítko 1: 20
Obsah výkresu: NÁBYTEK - 539		Číslo výkresu 49