
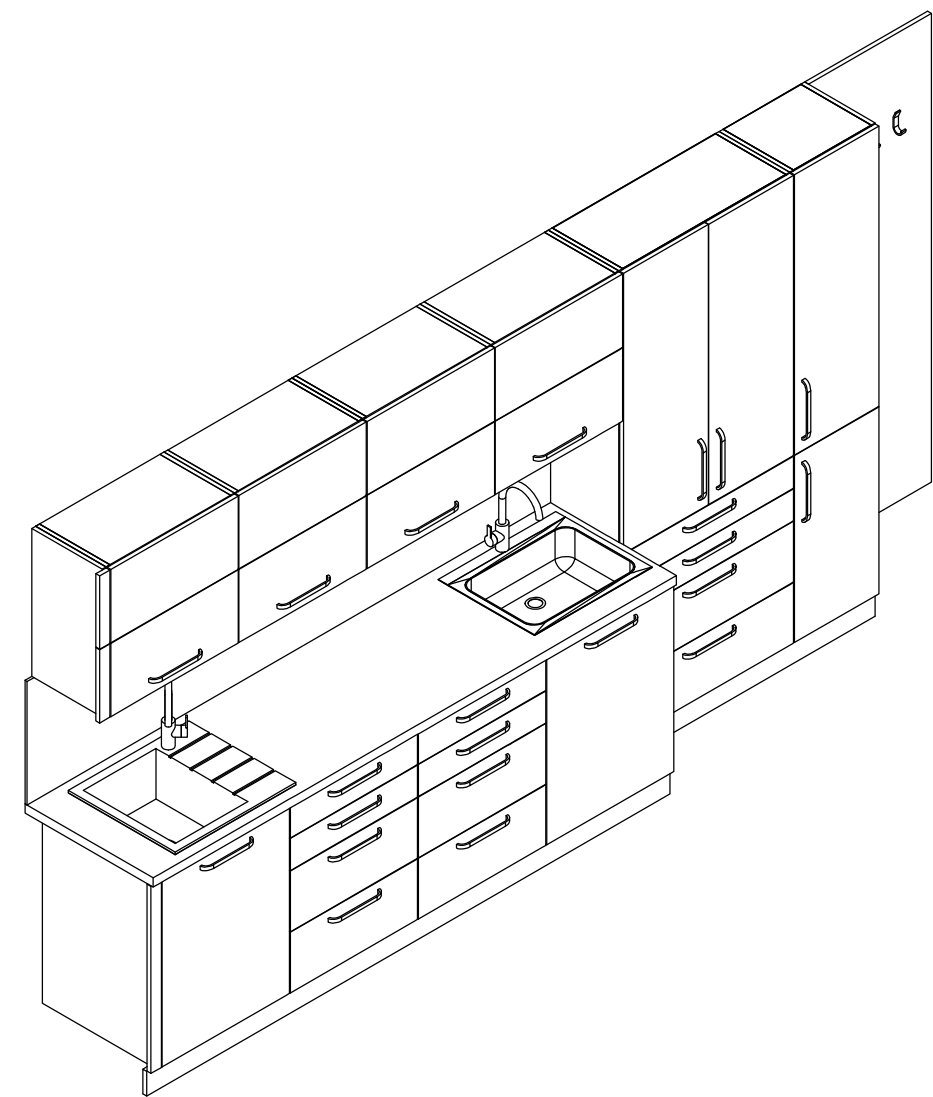


K16 - 1 ks - 2450x60/350x2000 mm  
A50 - 1 ks - 800x350x2000 mm  
A51 - 1 ks - 400x350x2000 mm  
OS8 - 1 ks - 575x18x1900 mm  
m. č. 530

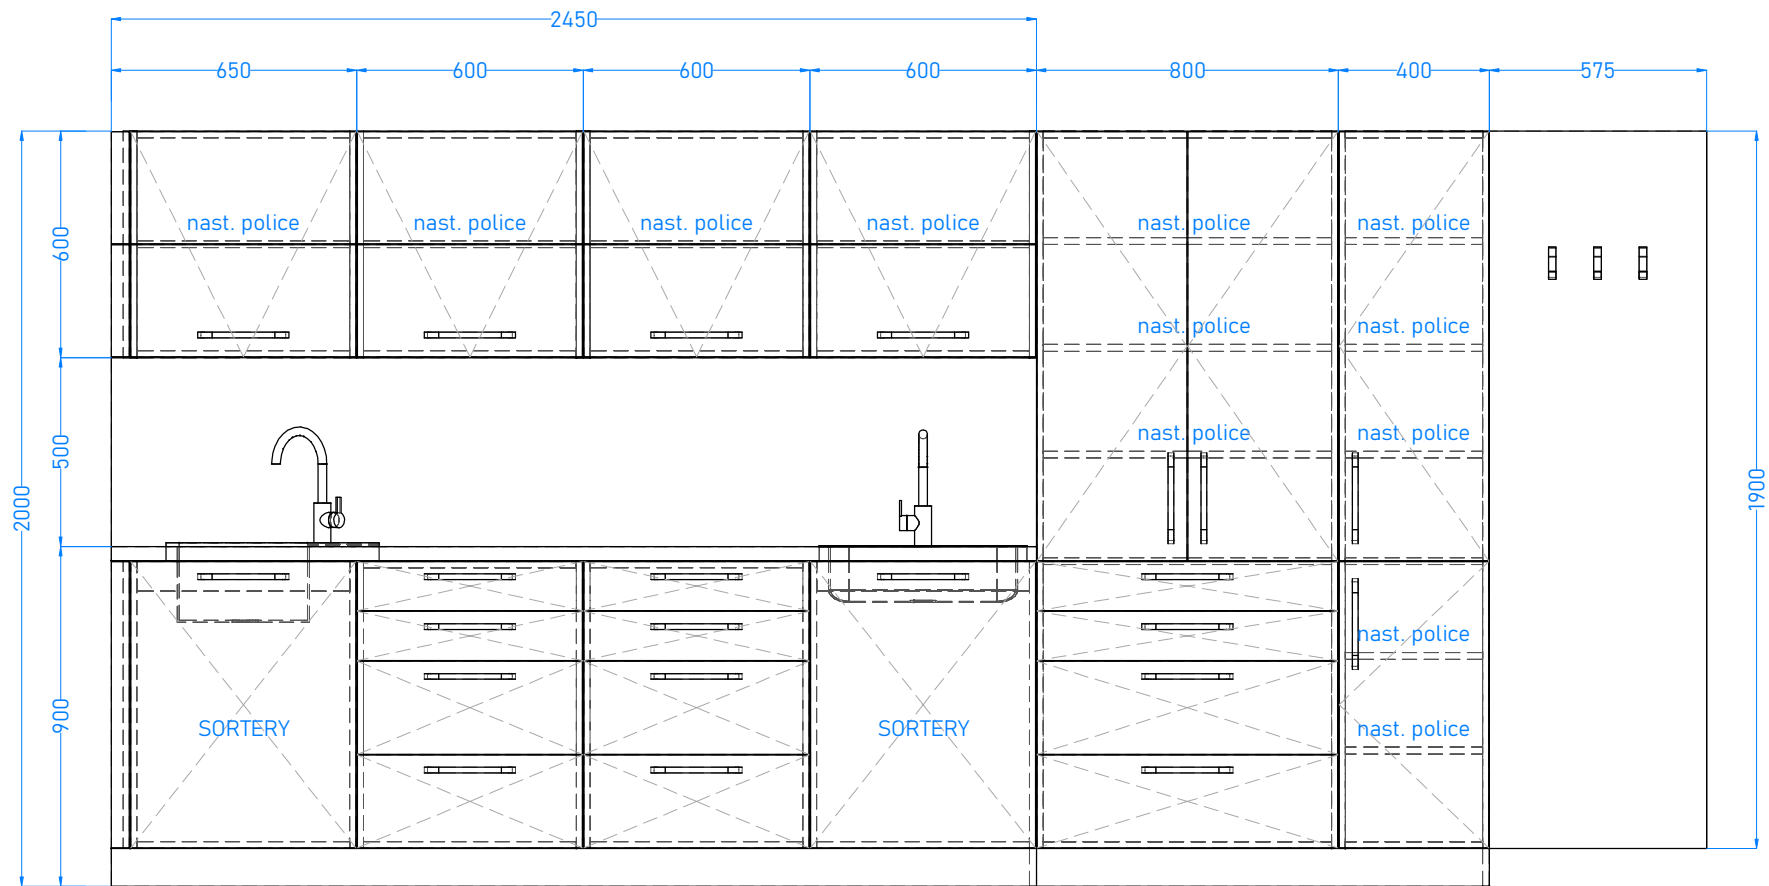

Výkres neslouží jako výrobní dokumentace. Před výrobou nutno všechny míry ověřit.  
Výkaz výměr nutno koordinovat společně s výkresy a technickou zprávou.

Projektant	Kontroloval	 <b>Amun Pro</b> 739 53 Třanovice 1
Investor: <b>Nemocnice ve Frýdku-Místku, p.o.</b>		
Akce: <b>Rekonstrukce dětského oddělení - VYBAVENÍ INTERIÉRU</b>		Měřítko <b>1: 20</b>
Obsah výkresu: <b>NÁBYTEK - 530</b>		Číslo výkresu <b>70</b>