
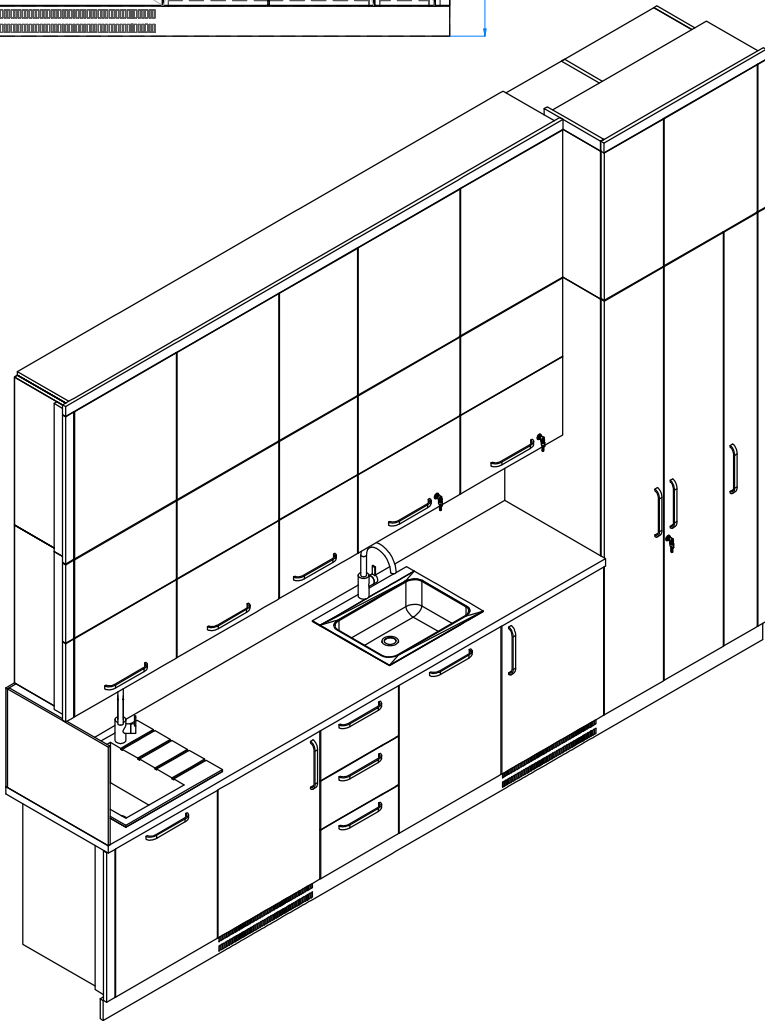


K17 - 1 ks - 3860x600/350x3000 mm



m. č. 545

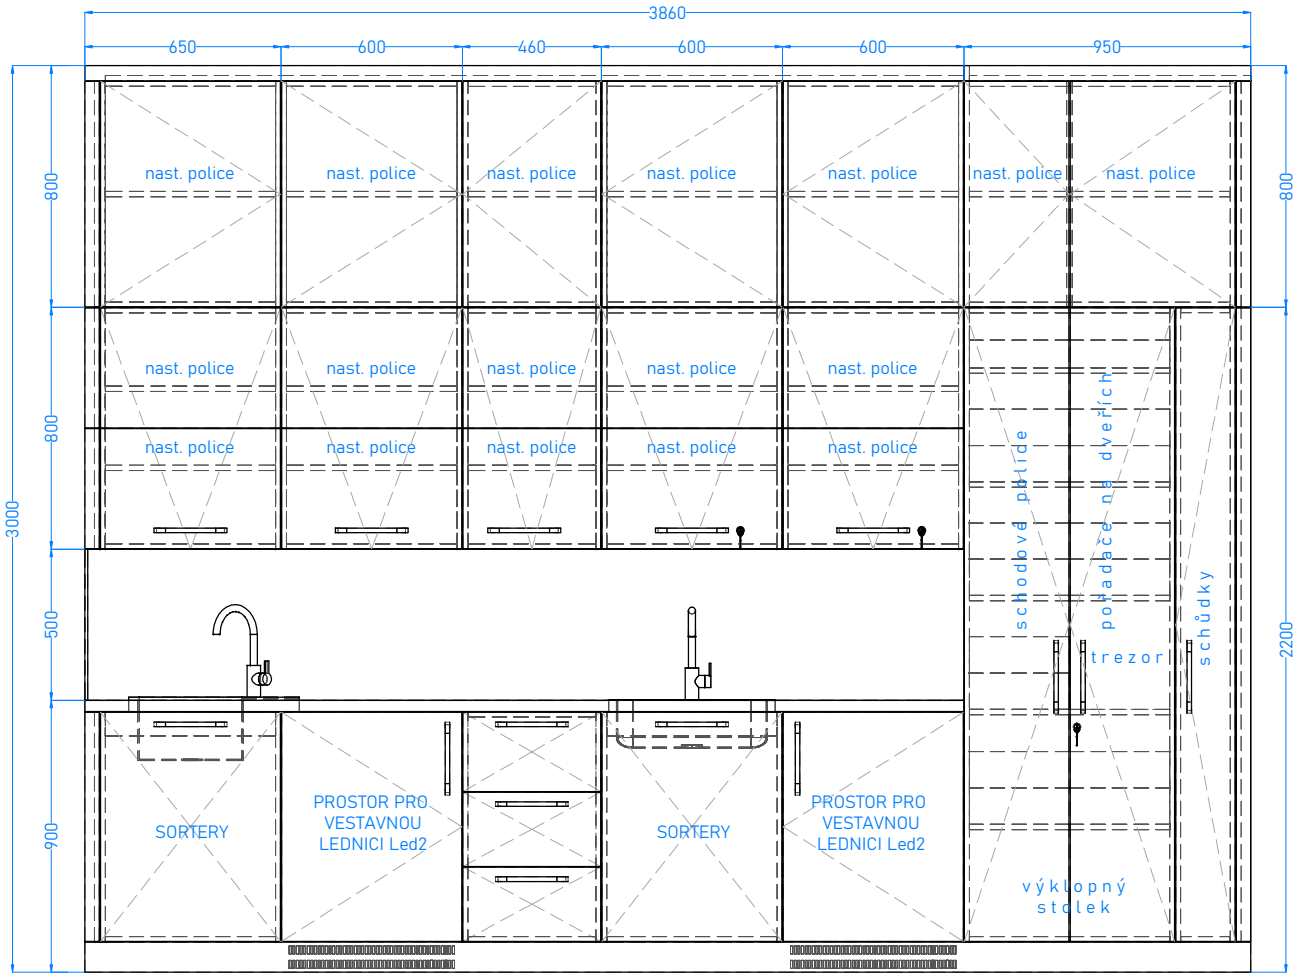

A56 - 1 ks - 700x490x2000 mm

K19 - 1 ks - 1400x500x2000 mm

m. č. 545

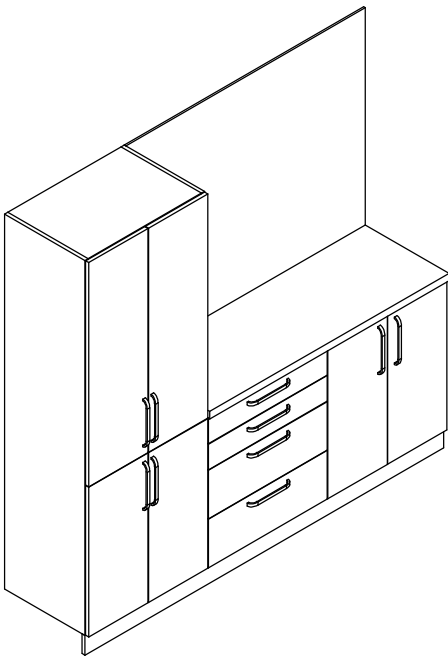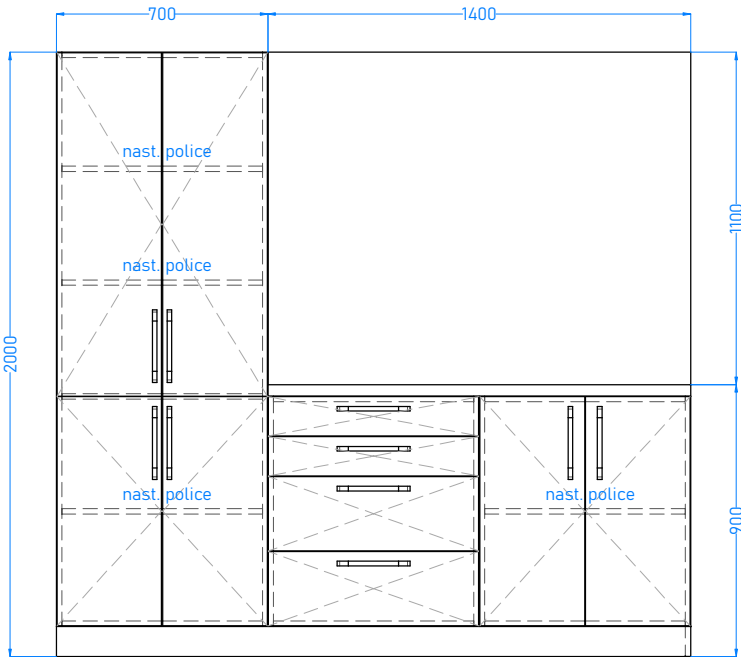

Výkres neslouží jako výrobní dokumentace. Před výrobou nutno všechny míry ověřit. Výkaz výměr nutno koordinovat společně s výkresy a technickou zprávou.

Projektant	Kontroloval	 Amun Pro 739 53 Třanovice 1
Investor: Nemocnice ve Frýdku-Místku, p.o.		
Akce: Rekonstrukce dětského oddělení - VYBAVENÍ INTERIÉRU		Měřítko 1: 20
Obsah výkresu: NÁBYTEK - 545		Číslo výkresu 77