


HEMODIALÝZA/PSYCHIATRIE

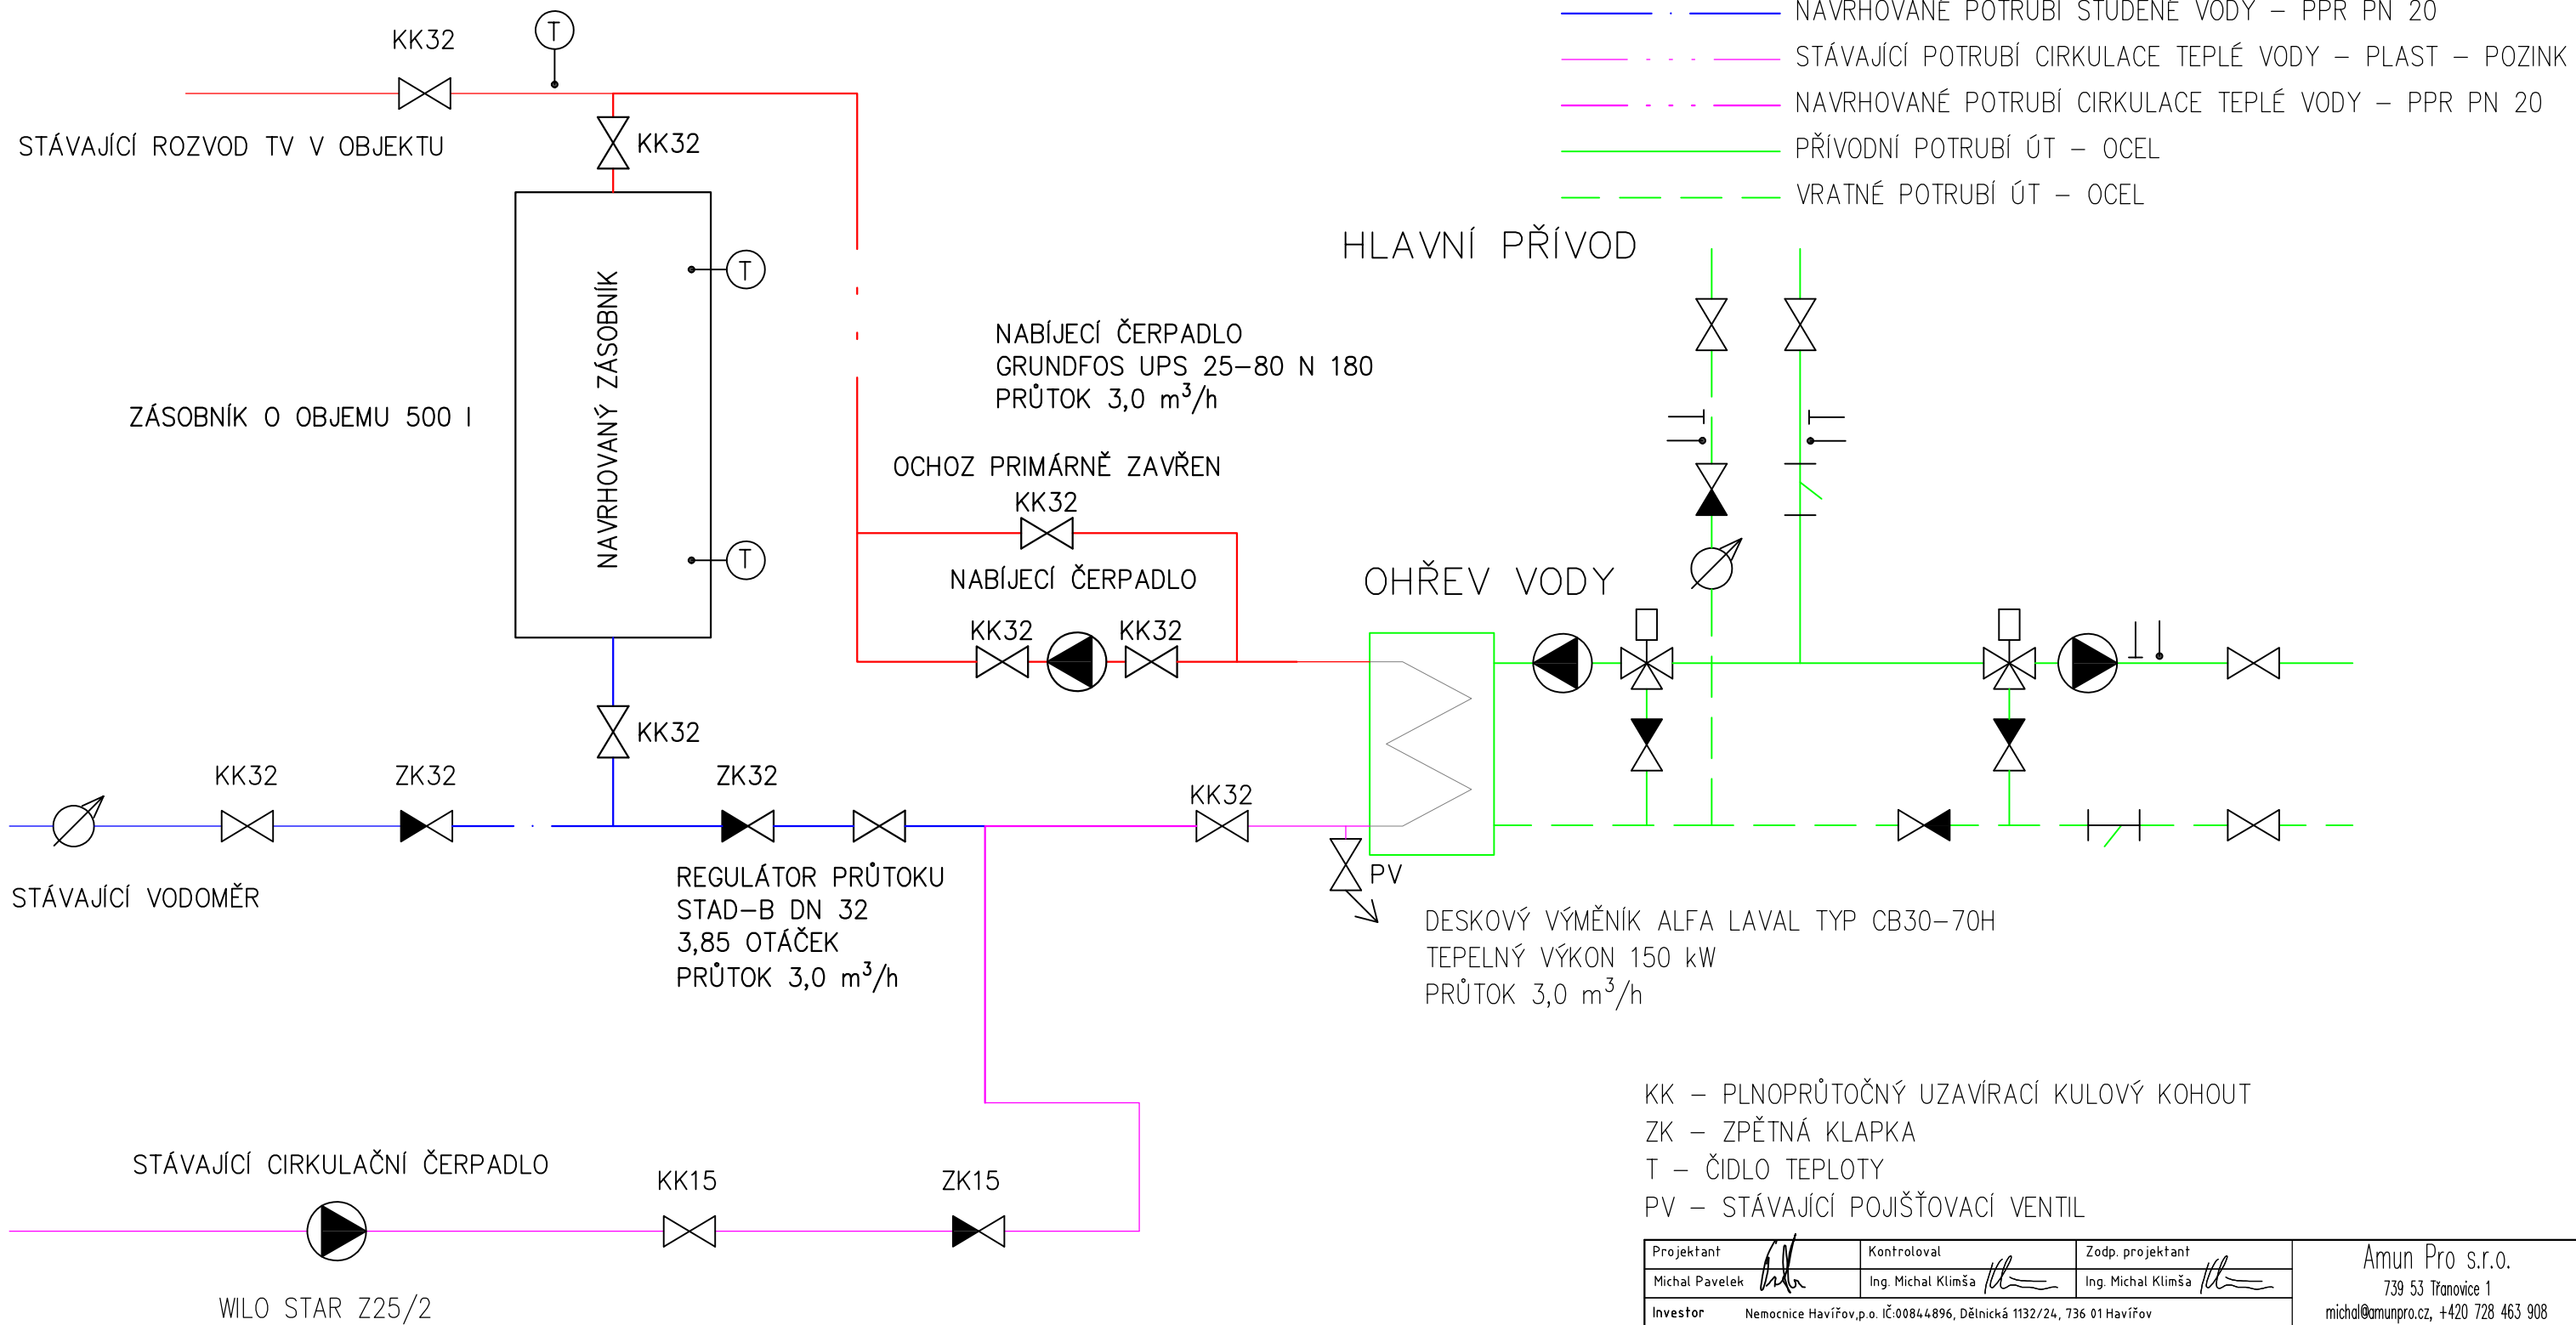

KK – PLNOPRŮTOČNÝ UZAVÍRACÍ KULOVÝ KOHOUT
ZK – ZPĚTNÁ KLAPKA
T – ČIDLO TEPLoty
PV – STÁVAJÍCÍ POJIŠŤOVACÍ VENTIL

Projektant	Kontroloval	Zodp. projektant	Amun Pro s.r.o. 739 53 Trávnice 1 michal@amunpro.cz, +420 728 463 908	
Michal Pavelek	Ing. Michal Klímša	Ing. Michal Klímša		
Investor				
Nemocnice Havířov, p.o. IČ:00844896, Dělnická 1132/24, 736 01 Havířov				
Místo stavby	Dělnická 1132/24, 736 01 Havířov		Formát	420x297
Akce	Úprava ohřevu TV stávajících předávacích stanic předávací stanice HEMODIALÝZA/PSYCHIATRIE		Datum	08/2025
Část			Účel	Stavební úprava
D.1.4.1 – Zařízení zdravotně technických instalací			Č. zakázky	---
Obsah výkresu	SCHÉMA PŘIPOJENÍ OHŘEVU TEPLÉ VODY		Měřítko	---
			Číslo paré	Č. výkresu
				D.1.4.1.b – 102