



ŘEZ E-E'

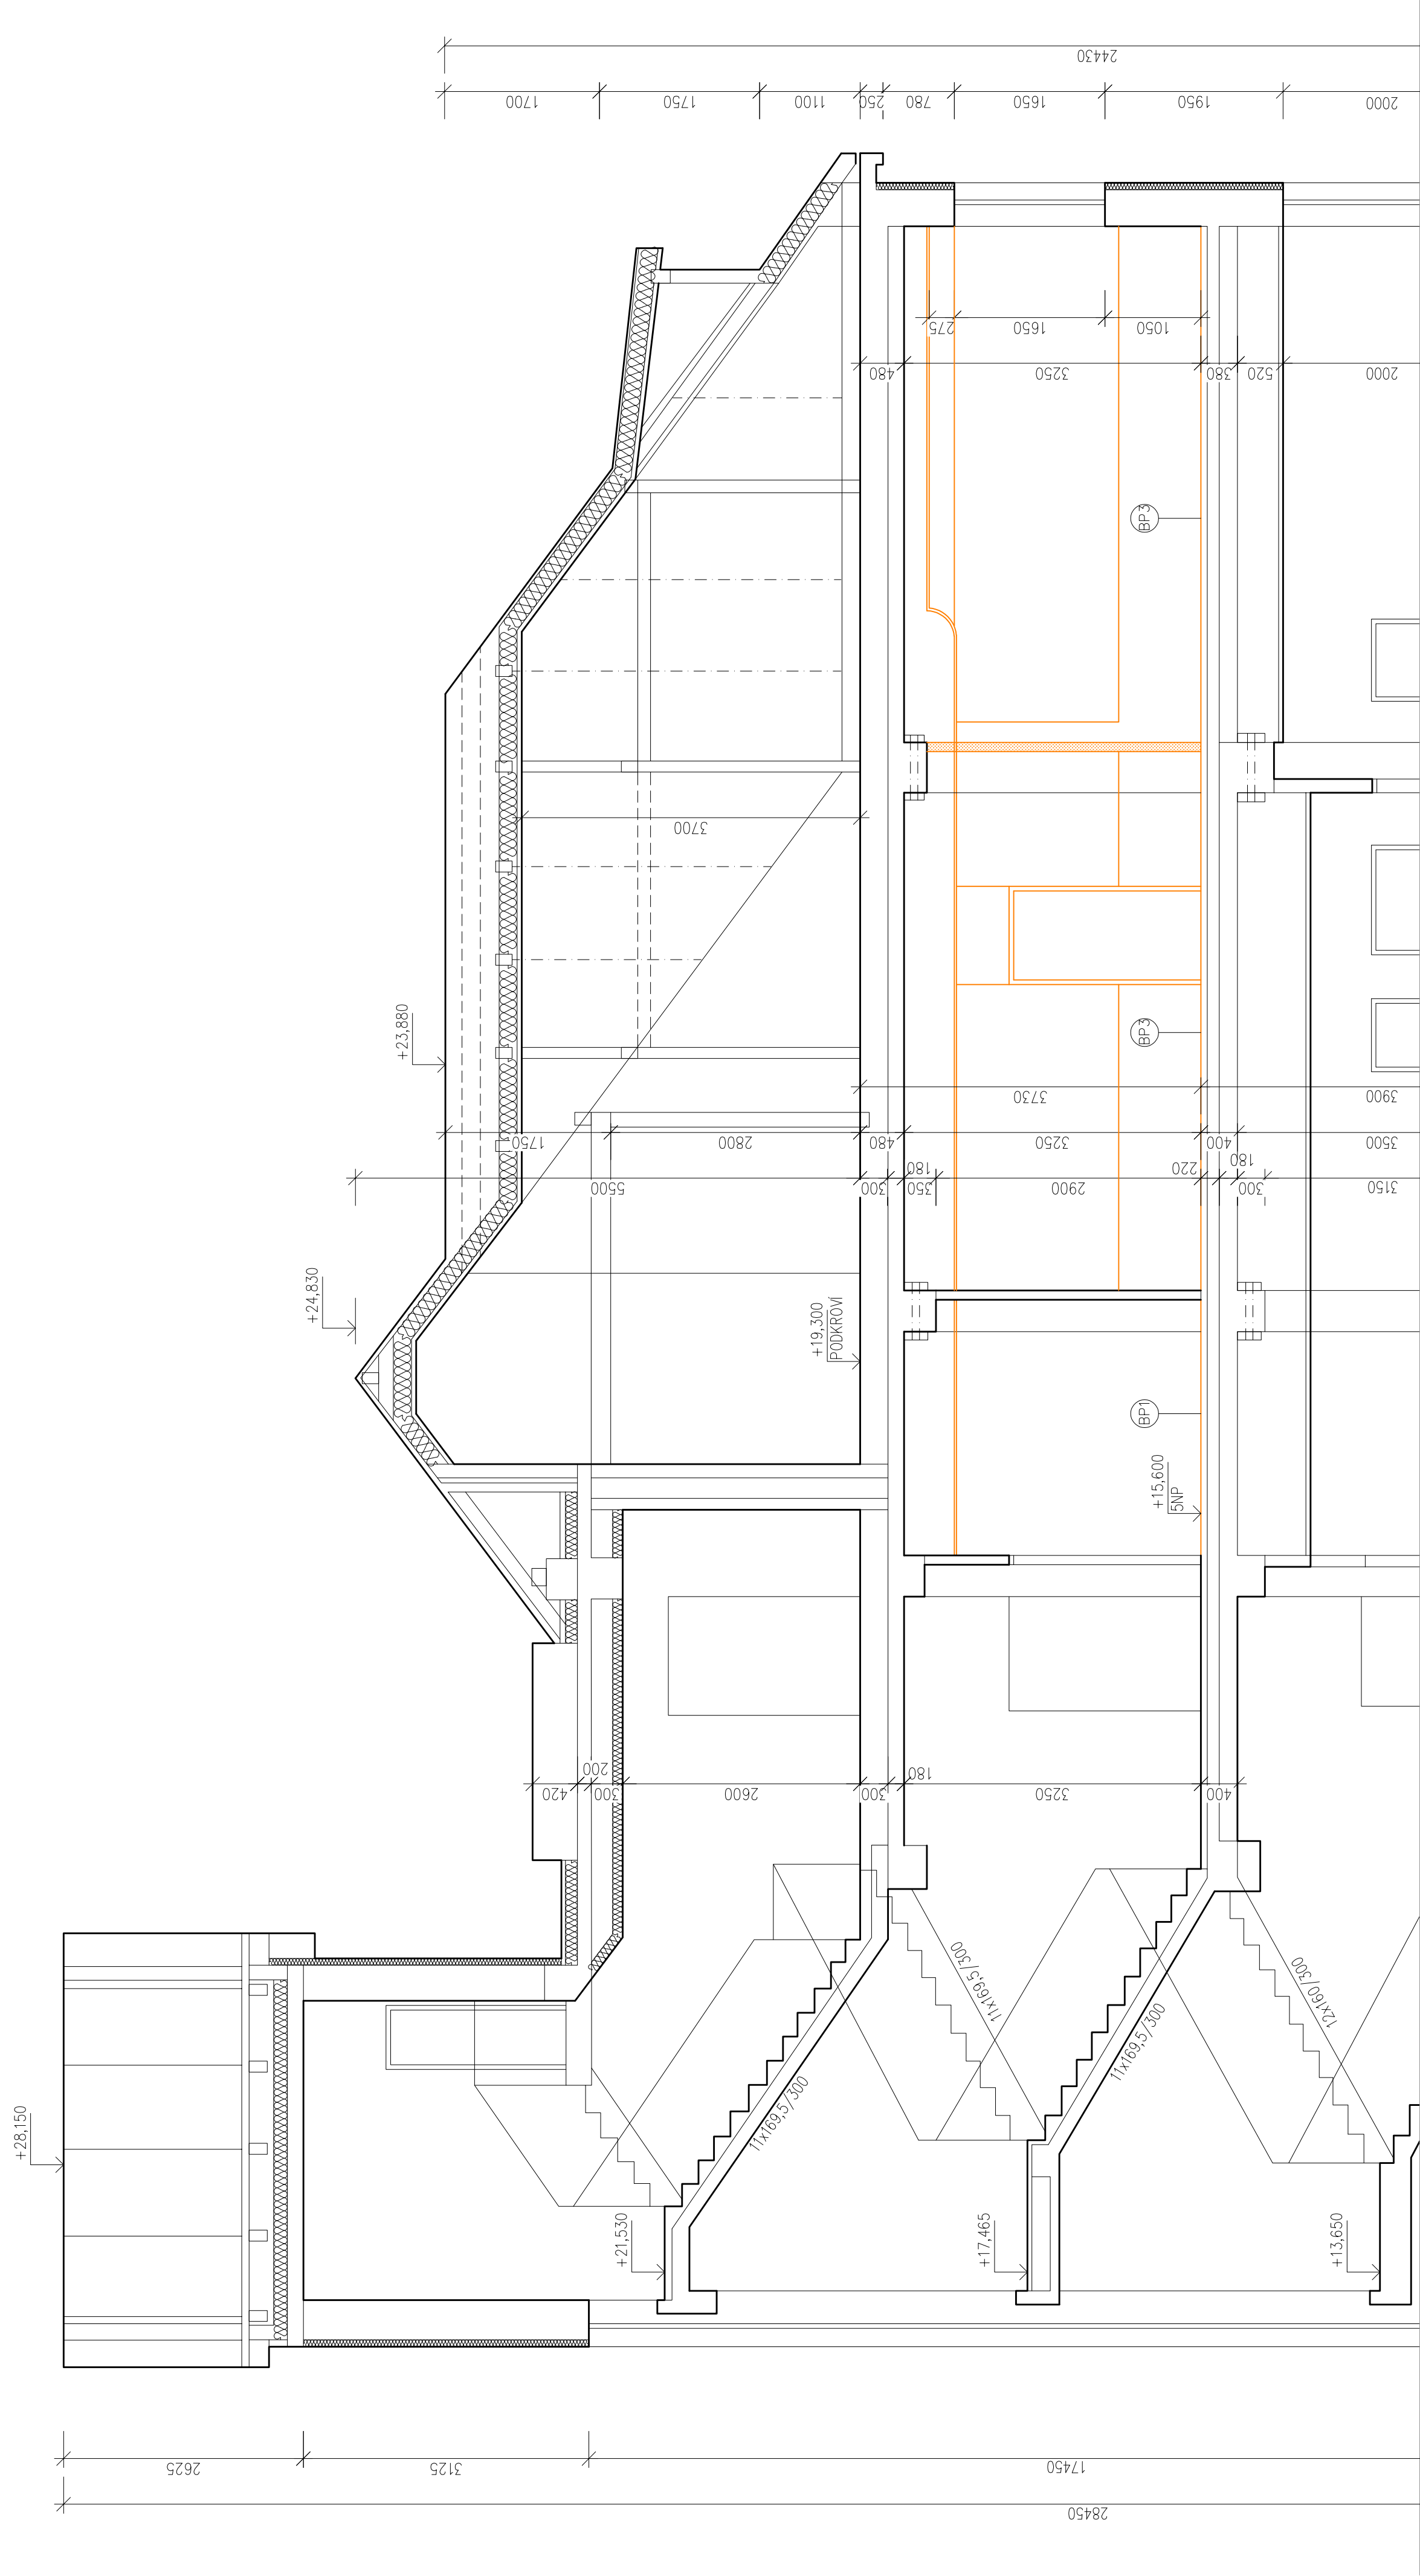

ŘEZ F-F'

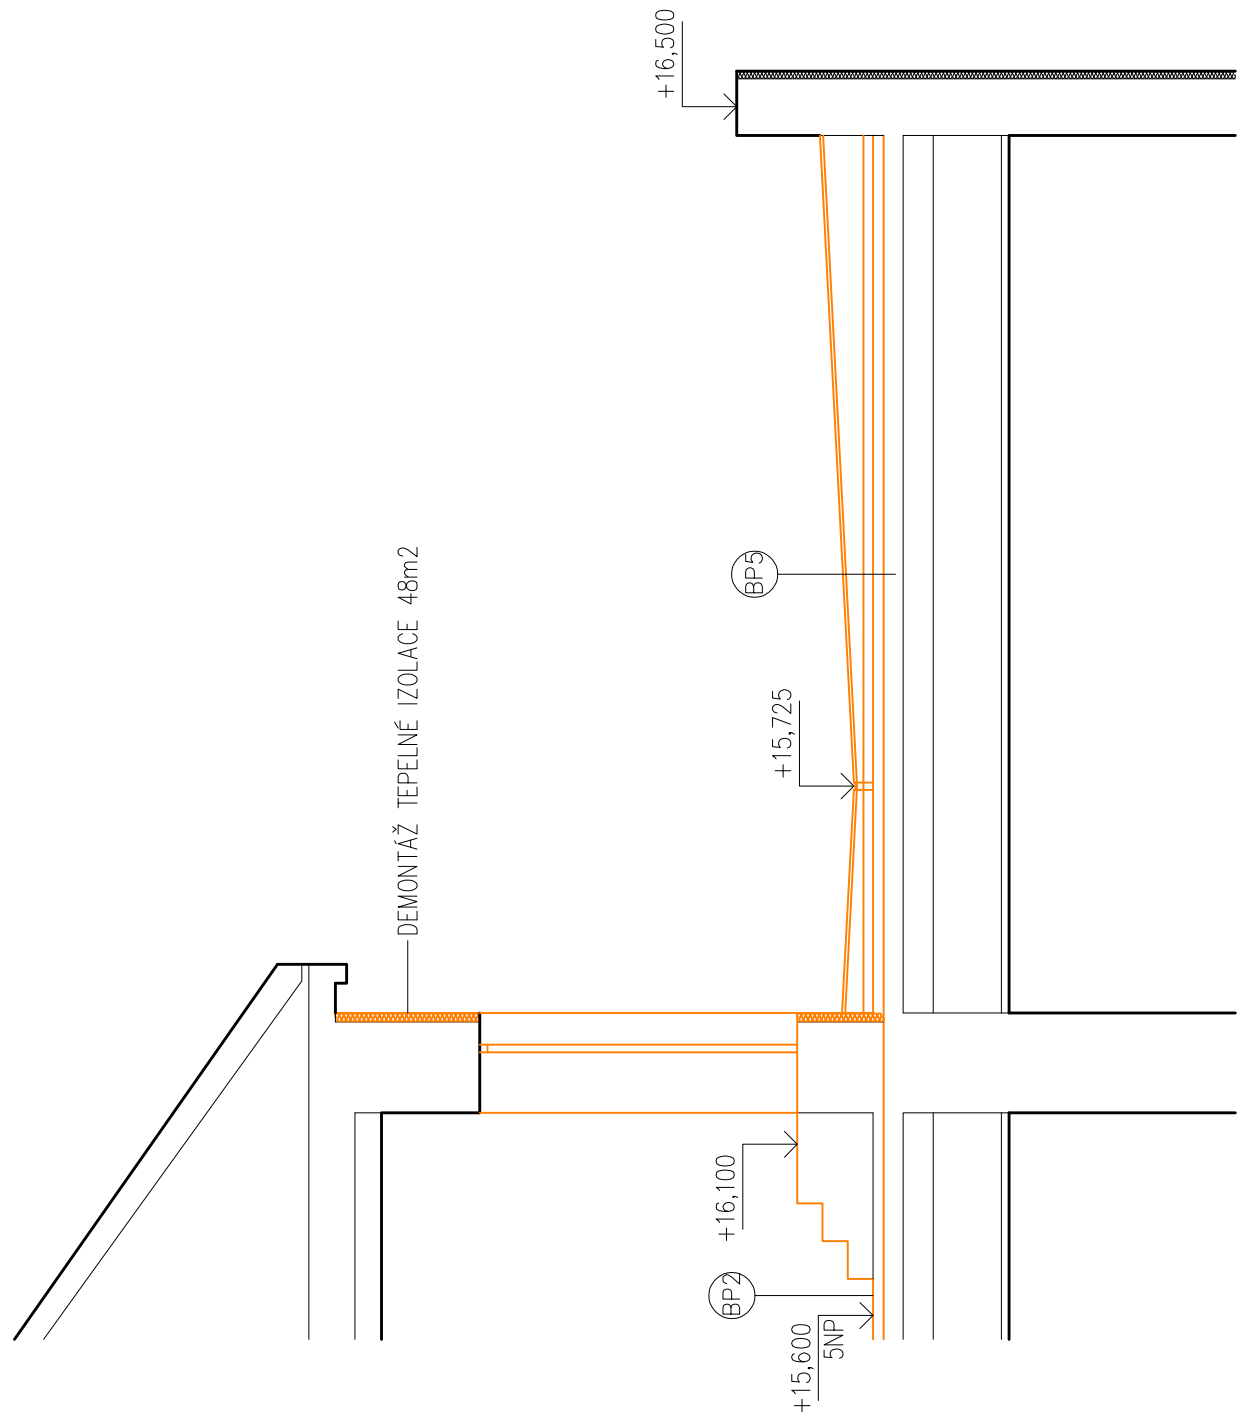

LEGENDA MATERIÁLŮ

- STÁVAJÍCÍ KONSTRUKCE

VÝPIS BOURACÍCH PRACÍ:

- DEMONTÁŽ ČÁSTI STAVAJÍCÍCH OKEN A DVEŘÍ V OBVODOVÉM PLÁŠTI VČETNĚ ZÁRUBNÍ A RAMU OKEN ALE VÝKRESOVÉ DOKUMENTACE
 - DEMONTÁŽ SVITIDEL A ZÁSUVK V CELEM OBJEKTU
 - VYBOURÁNÍ URČITÝCH ZDÍ A DEMONTÁŽ DVEŘÍ DLE DOKUMENTACE
 - ODSEKANÍ KERAMICKÝCH OKLADŮ V CELEM ROZSAHU
 - DEMONTÁŽ OKRÁSKOVÝ OKLADŮ NA CHODBĚ, POKUSIT SE ZACHOVAT
 - DEMONTÁŽ ZÁRUBKOVÝCH PŘEDMĚTŮ UMÝVADEL A WC
 - DEMONTÁŽ INTERIÉROVÝCH DVEŘÍ DLE VÝZNACŮ
 - DEMONTÁŽ VŠECH POHLEDŮ V INTERIERU
 - VYBOURÁNÍ PODLAH V MÍSTNOSTECH S NOVOU DISPOZICI
- BP1** – ODSTRANĚNÍ NAŠLAPNÉ VRSTVY PVC BOURÁNÍ PROVĚST AZ NA UROVNĚNÍ NOSNÉ VRSTVY BETONOVÉ MAZANINY
 - BP2** – ODSTRANĚNÍ NAŠLAPNÉ VRSTVY KERAMICKÉ DLÁŽBY BOURÁNÍ PROVĚST AZ NA UROVNĚNÍ NOSNÉ VRSTVY BETONOVÉ MAZANINY
 - BP3** – ODSTRANĚNÍ NAŠLAPNÉ VRSTVY PVC ANTISTATICKÉ BOURÁNÍ PROVĚST AZ NA UROVNĚNÍ NOSNÉ VRSTVY BETONOVÉ MAZANINY
 - BP4** – ODSTRANĚNÍ VŠECH VRSTEV STŘEŠNÍ KRYTINY BOURÁNÍ PROVĚST AZ NA UROVNĚNÍ NOSNÉ VRSTVY BETONOVÉ MAZANINY

$$\pm 0,000 = 341,200$$
[illegible]