
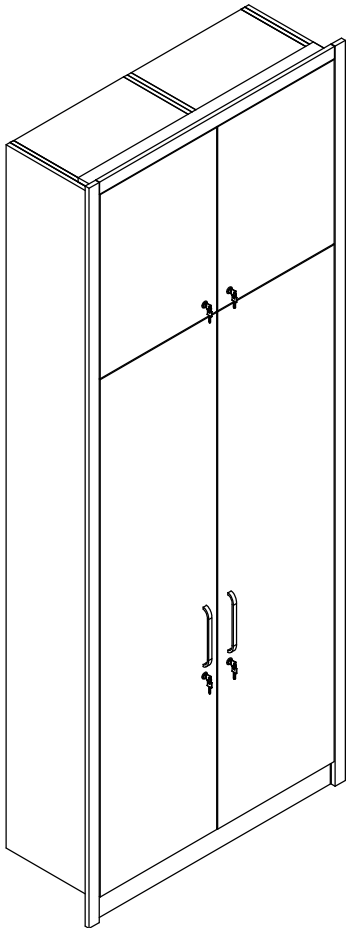


A22 – 2 ks – 1600x400x3000 mm

m. č. 542

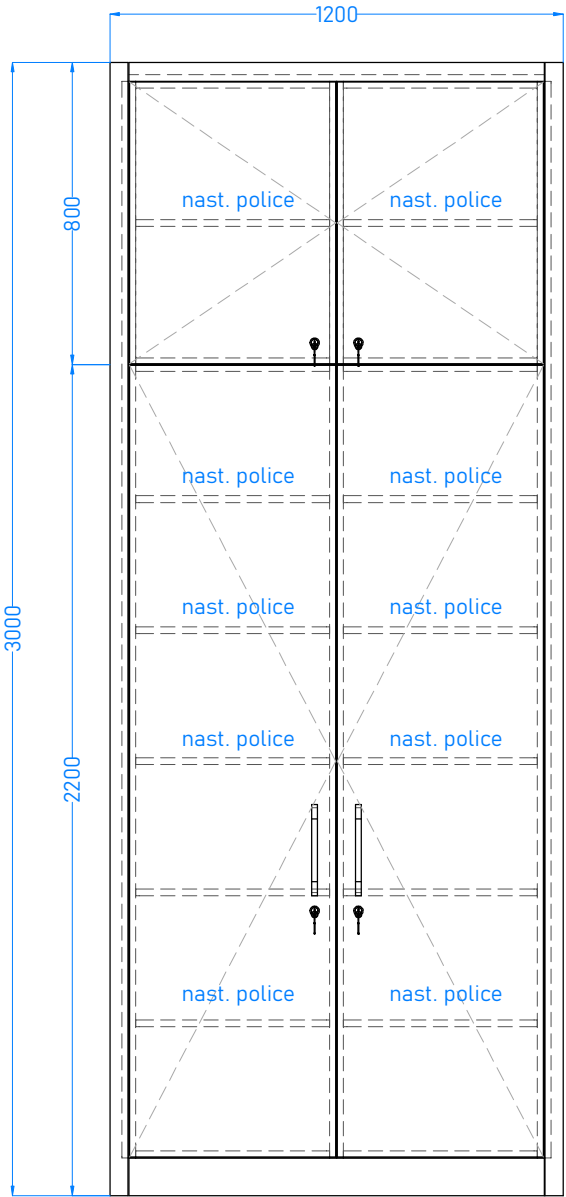

ilustrační obrázek – členění přizpůsobit výklenku, provedení konzultovat s uživatelem

N5 – 3 ks – 500x300x1800 mm

m. č. 587



ilustrační obrázek – 4 police

Výkres neslouží jako výrobní dokumentace. Před výrobou nutno všechny míry ověřit. Výkaz výměr nutno koordinovat společně s výkresy a technickou zprávou.

| | | |
|---|-------------|---|
| Projektant | Kontroloval |  Amun Pro 739 53 Třanovice 1 |
| Investor: Nemocnice ve Frýdku-Místku, p.o. | | |
| Akce: Rekonstrukce dětského oddělení - VYBAVENÍ INTERIÉRU | | Měřítko 1: 20 Číslo výkresu |
| Obsah výkresu: NÁBYTEK - m. č. 587, 542 | | 07 |