

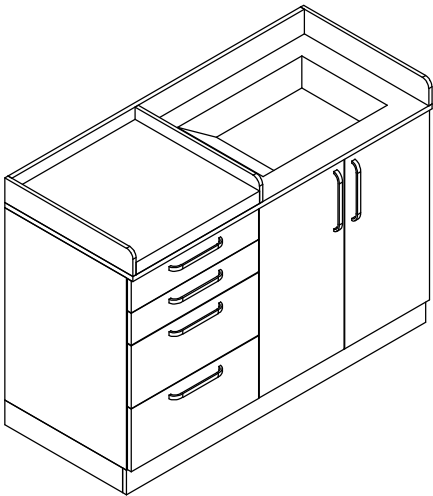
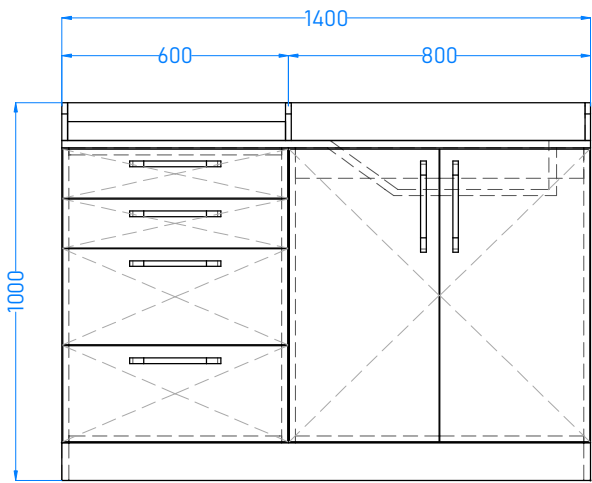



A7 - 1 ks - 1400x600x1000 mm
m. č. 5104

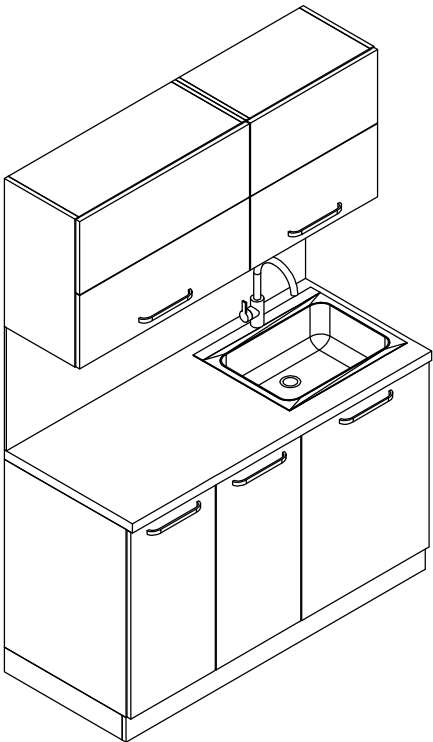

A8 - 1 ks - 1400x600/350x2000 mm
m. č. 5104

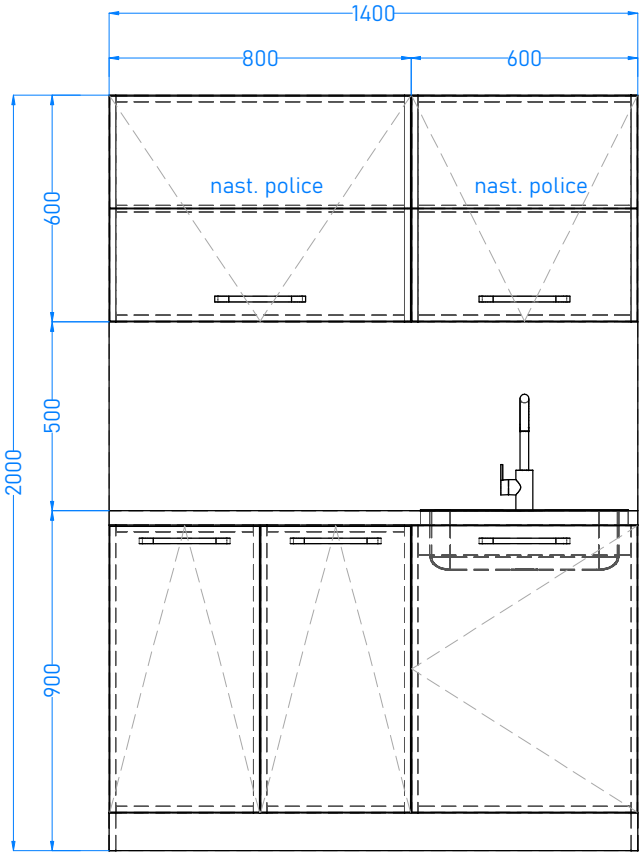

S4 - 2 ks - 650x450x750 mm
m. č. 5104

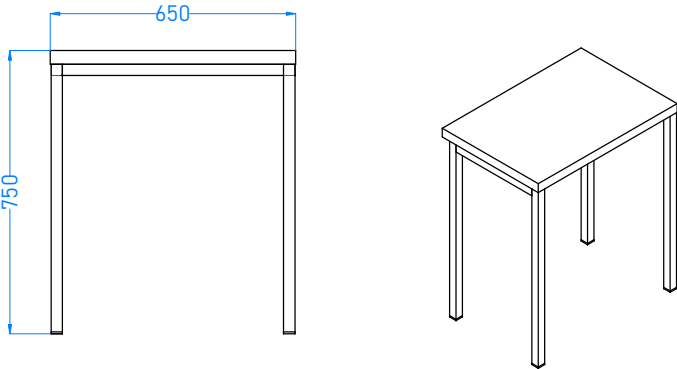


Ž1 - 2 ks - 535x520x830 mm
m. č. 5104



RK - 2 ks - 760x959/231x776 mm
m. č. 5104



Výkres neslouží jako výrobní dokumentace. Před výrobou nutno všechny míry ověřit.
Výkaz výměr nutno koordinovat společně s výkresy a technickou zprávou.

Projektant	Kontroloval	 739 53 Třanovice 1
Investor:	Nemocnice ve Frýdku-Místku, p.o.	
Akce:	Rekonstrukce dětského oddělení - VYBAVENÍ INTERIÉRU	Měřítko 1: 20 Číslo výkresu
Obsah výkresu:	NÁBYTEK - m. č. 5104	28