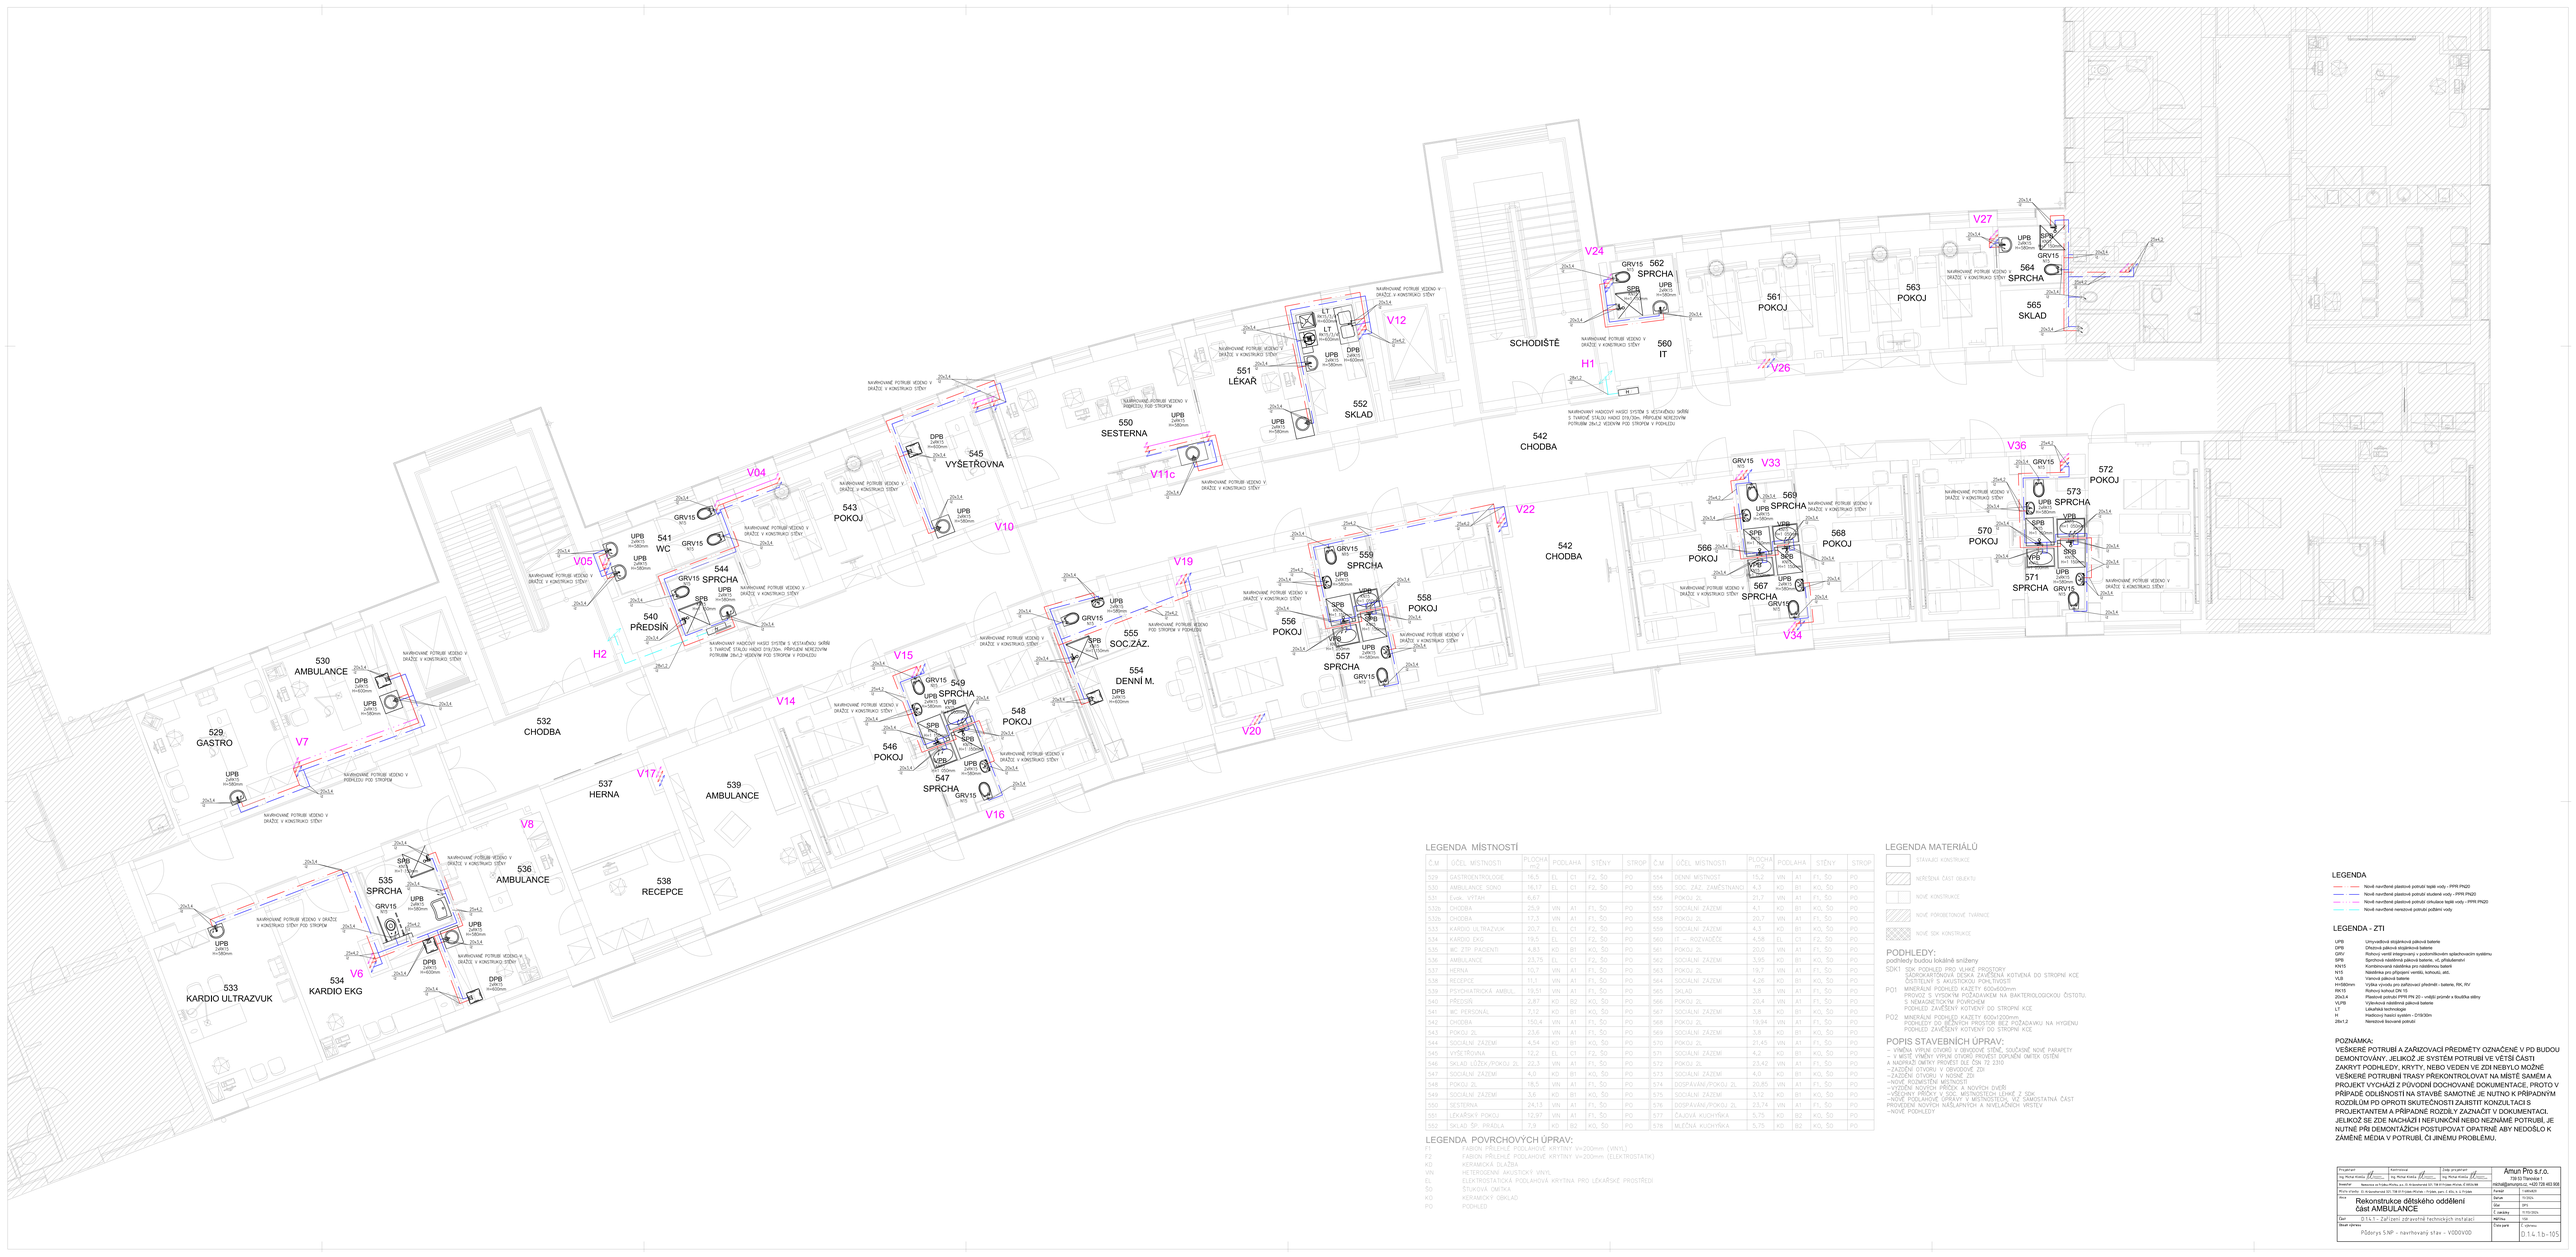

LEGENDA MÍSTNOSTÍ

Č.M.	GÚČEL MISTNOSTI	PLOCHA m2	PODLAHA	STĚNY	STROP
529	GASTROENTROLOGIE	16,5	EL	C1	F2, S0
530	AMBULANCE SONO	16,17	EL	C1	F2, S0
531	Evid. VÝTAH	6,67			
532a	CHODBA	25,9	VIN	A1	F1, S0
532b	CHODBA	17,3	VIN	A1	F1, S0
533	KARDIO ULTRAZVUK	20,7	EL	C1	F2, S0
534	KARDIO EKG	19,5	EL	C1	F2, S0
535	WC - ZTP PACIENTI	4,83	KO	B1	KO, S0
536	AMBULANCE	23,75	EL	C1	F2, S0
537	HERNA	10,7	VIN	A1	F1, S0
538	RECEPCE	11,1	VIN	A1	F1, S0
539	PSYCHIATRICKÁ AMBUL	19,57	VIN	A1	F1, S0
540	PŘEDSÍŇ	2,87	KO	B2	KO, S0
541	WC PERSONÁL	7,12	KO	B1	KO, S0
542	CHODBA	154,4	VIN	A1	F1, S0
543	POKOJ ZL	23,6	VIN	A1	F1, S0
544	SOCIÁLNÍ ZAŘÍZENÍ	4,54	KO	B1	KO, S0
545	VYŠETŘOVNA	12,2	EL	C1	F2, S0
546	SKLAD LŮŽK/POKOJ ZL	22,3	VIN	A1	F1, S0
547	SOCIÁLNÍ ZAŘÍZENÍ	4,0	KO	B1	KO, S0
548	POKOJ ZL	16,5	VIN	A1	F1, S0
549	SOCIÁLNÍ ZAŘÍZENÍ	3,8	KO	B1	KO, S0
550	SESTERNA	24,12	VIN	A1	F1, S0
551	LÉKAŘSKÝ POKOJ	12,97	VIN	A1	F1, S0
552	SKLAD ŠP. PRÁDLA	7,9	KO	B2	KO, S0
553	CHODBA	20,7	EL	C1	F2, S0
554	DENNÍ MISTNOST	15,2	VIN	A1	F1, S0
555	SOC. ZÁZ. ZAMĚSTNANCI	4,3	KO	B1	KO, S0
556	POKOJ ZL	21,7	VIN	A1	F1, S0
557	SOCIÁLNÍ ZAŘÍZENÍ	4,1	KO	B1	KO, S0
558	POKOJ ZL	20,7	VIN	A1	F1, S0
559	SOCIÁLNÍ ZAŘÍZENÍ	4,3	KO	B1	KO, S0
560	IT - ROZVAĚČE	4,58	EL	C1	F2, S0
561	POKOJ ZL	25,0	VIN	A1	F1, S0
562	SOCIÁLNÍ ZAŘÍZENÍ	3,95	KO	B1	KO, S0
563	POKOJ ZL	19,7	VIN	A1	F1, S0
564	SOCIÁLNÍ ZAŘÍZENÍ	4,26	KO	B1	KO, S0
565	SKLAD	5,8	VIN	A1	F1, S0
566	POKOJ ZL	20,4	VIN	A1	F1, S0
567	SOCIÁLNÍ ZAŘÍZENÍ	3,8	KO	B1	KO, S0
568	POKOJ ZL	19,94	VIN	A1	F1, S0
569	SOCIÁLNÍ ZAŘÍZENÍ	5,8	KO	B1	KO, S0
570	POKOJ ZL	21,45	VIN	A1	F1, S0
571	SOCIÁLNÍ ZAŘÍZENÍ	4,2	KO	B1	KO, S0
572	POKOJ ZL	23,42	VIN	A1	F1, S0
573	SOCIÁLNÍ ZAŘÍZENÍ	4,0	KO	B1	KO, S0
574	DOSPÁVÁNÍ/POKOJ ZL	20,85	VIN	A1	F1, S0
575	SOCIÁLNÍ ZAŘÍZENÍ	3,12	KO	B1	KO, S0
576	DOSPÍVÁNÍ/POKOJ ZL	23,24	VIN	A1	F1, S0
577	ČAJOVÁ KUCHYŇKA	5,75	KO	B2	KO, S0
578	MLÉČNÁ KUCHYŇKA	5,75	KO	B2	KO, S0

LEGENDA POVRCHOVÝCH ÚPRAV:

- F1 FABION PŘÍCHOZÍ PODLAHOVÉ KRYTINY V=200mm (VINYL)
- F2 FABION PŘÍLEHLÉ PODLAHOVÉ KRYTINY V=200mm (ELEKTROSTATIK)
- KO KERAMICKÁ DLAŽBA
- VIN HETEROGENNÍ AKUSTICKÝ VINYL
- EL ELEKTROSTATICKÁ PODLAHOVÁ KRYTINA PRO LÉKAŘSKÉ PROSTŘEDÍ
- S0 STUKOVÁ OMÍTKA
- KO KERAMICKÝ OBKLAD
- PO POZNÁMKA

LEGENDA MATERIÁLŮ

- STÁVAJÍCÍ KONSTRUKCE
- NOŘSNÁ ČÁST OBJEKTU
- NOVÉ KONSTRUKCE
- NOVÉ PŘÍČKOVÉ STĚNY
- NOVÉ SDK KONSTRUKCE

PODHLEDY:

podhledy budou lokálně sníženy

SDK1 SDK PODHLED PRO VLHKÉ PROSTORY
ZAOBLOVACÍ DESKA ZAVĚŠENÁ KOTVENÁ DO STROPNÍ KCE
OŠETŘENÍ S AKUSTICKOU POHLTIVOSTÍ

P01 MINERÁLNÍ PODHLED KAZETY 600x600mm
PROVOZ S VYSOKÝM POŽADAVKEM NA BAKTERIOLOGICKOU ČISTOTU
S NEMAGNETICKÝM POVRCHEM
PODHLED ZAVĚŠENÝ KOTVENÝ DO STROPNÍ KCE

P02 MINERÁLNÍ PODHLED KAZETY 600x1200mm
PODHLEDY DO BĚŽNÝCH PROSTOR BEZ POŽADAVKU NA HYGIENU
PODHLED ZAVĚŠENÝ KOTVENÝ DO STROPNÍ KCE

POPIS STAVEBNÍCH ÚPRAV:

- VNĚJŠÍ VÝPLŇ OTVORU V OBVODOVÉ STĚNĚ, SOUČÁSTÍ NOVÉ PAPAPETY
- V MÍSTECH VYBOURANÝCH OTVORŮ VYPLNĚNÍ OMÍTKOU ČISTÍCÍ STĚNY A NÁSLEDNÝ OMÍTKY PROVEST DLE ČSN 73 2310
- ZAZDĚNÍ OTVORU V OBVODOVÉ ZDI
- ZAZDĚNÍ OTVORU V NOSNÉ ZDI
- NOVÉ ROZMĚSTĚNÍ MÍSTNOSTÍ
- VYTVOŘENÍ NOVÝCH PRŮRAZŮ A NOVÝCH DVEŘÍ
- VŠECHNY PŘÍČKY V SOC. MÍSTNOSTECH LEHKÉ Z SDK
- VŠECHNY PŘÍČKY V SOC. MÍSTNOSTECH JSOU SAMOSTATNÁ ČÁST PROVEDENÍ NOVÝCH NÁSLAPNÝCH A NIVELAČNÍCH VRSTEV
- NOVÉ PODHLEDY

LEGENDA

- Nově navržené plastové potrubí teplé vody - PPR PN20
- Nově navržené plastové potrubí studené vody - PPR PN20
- Nově navržené plastové potrubí cirkulace teplé vody - PPR PN20
- Nově navržené nerezové potrubí požární vody

LEGENDA - ZTI

UPB	Umyvadlová stojánková páková baterie
DPB	Dřezová páková stojánková baterie
GRV	Rohový ventil integrovaný v podomítkovém splachovacím systému
SPB	Sprchová nástěnná páková baterie, ot. přísuvníkem
KV15	Kombinovaná nástěnná pro nástěnnou baterii
VPB	Vodovodní nástěnný ventil, kohoutek, atd.
VLB	Vanová páková baterie
H=560mm	Výška výtoku pro zařizovací předměty - baterie, RK, RV
RK15	Rohový kohout DN 15
20x1,9	Plastové potrubí PPR PN 20 - vnější průměr x tloušťka stěny
VLT9	Výškově nástěnná páková baterie
LT	Lékařská technologie
H	Hadicový hasicí systém - D=19/30m
28x1,2	Nerezové kouřové potrubí

POZNÁMKA:

VEŠKERÉ POTRUBÍ A ZAŘIZOVACÍ PŘEDMĚTY OZNAČENÉ V PD BUDOU DEMONTOVÁNY. JELIKOŽ JE SYSTÉM POTRUBÍ VE VĚTŠÍ ČÁSTI ZAKRYT PODHLEDY, KRYTY, NEBO VEDEN VE ZDI NEBYLO MOŽNÉ VEŠKERÉ POTRUBÍ TRASY PŘEKONTROLOVAT NA MÍSTĚ SAMÉM A PROJEKT VYCHÁZÍ Z PŮVODNÍ DOCHOVANÉ DOKUMENTACE, PROTO V PŘÍPADĚ ODLIŠNOSTÍ NA STAVBĚ SAMOTNÉ JE NUTNÝ K PŘÍPADNÝM ROZDÍLŮM PO OPROTI SKUTEČNOSTI ZAJISTIT KONZULTACI S PROJEKTANTEM A PŘÍPADNÉ ROZDÍLY ZAZNAČIT V DOKUMENTACI. JELIKOŽ SE ZDE NACHÁZÍ NEFUNKČNÍ NEBO NEZNÁMÉ POTRUBÍ, JE NUTNÉ PŘI DEMONTÁŽÍCH POSTUPOVAT OPATRNĚ ABY NEDOŠLO K ZÁMĚNĚ MÉDIA V POTRUBÍ, ČI JINÉMU PROBLÉMU.

Projektant: Ing. Michal Kratěna	Kontrolant: Ing. Michal Kratěna	Zodp. projektant: Ing. Michal Kratěna	Amun Pro s.r.o. 739 93 Třanovice 1 michal@amunpro.cz, +420 728 483 800
Investor: Nemocnice Frýdek-Místek, p.o. Dr.Edvarda Beneše 321, 738 01 Frýdek-Místek, Z 8000 MK			
Místo výstavby: Dr.Edvarda Beneše 321, 738 01 Frýdek-Místek, - Frýdek, část: 1, díl: x, k.ú.Frýdek			Formát: A1/ISO/D
Akce: Rekonstrukce dětského oddělení část AMBULANCE			Datum: 10/2024
			Stav: SP1
			1. zakázky: 9.700.000,-
Část: D.1.4.1 - Zařízení zdravotně technických instalací			Měřítko: 1:50
Stupeň výkresu: Půdorys 5.NP - navrhovaný stav - VODOVOD		Číslo výkresu: D.1.4.1.b-105	Počet listů: 1 - výkresu