
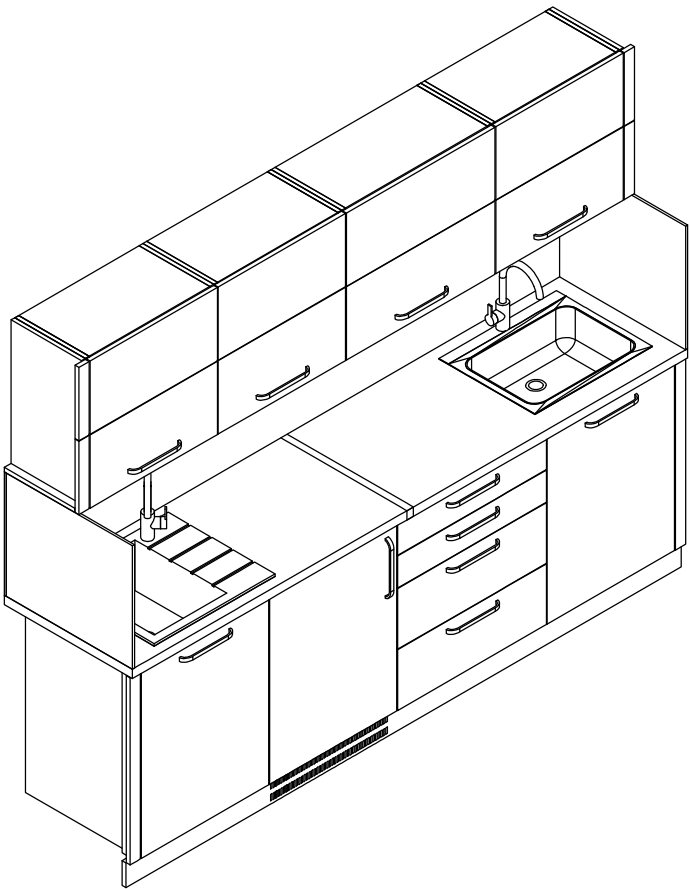


K14 - 1 ks - 2600x600/350x2000 mm

m. č. 536

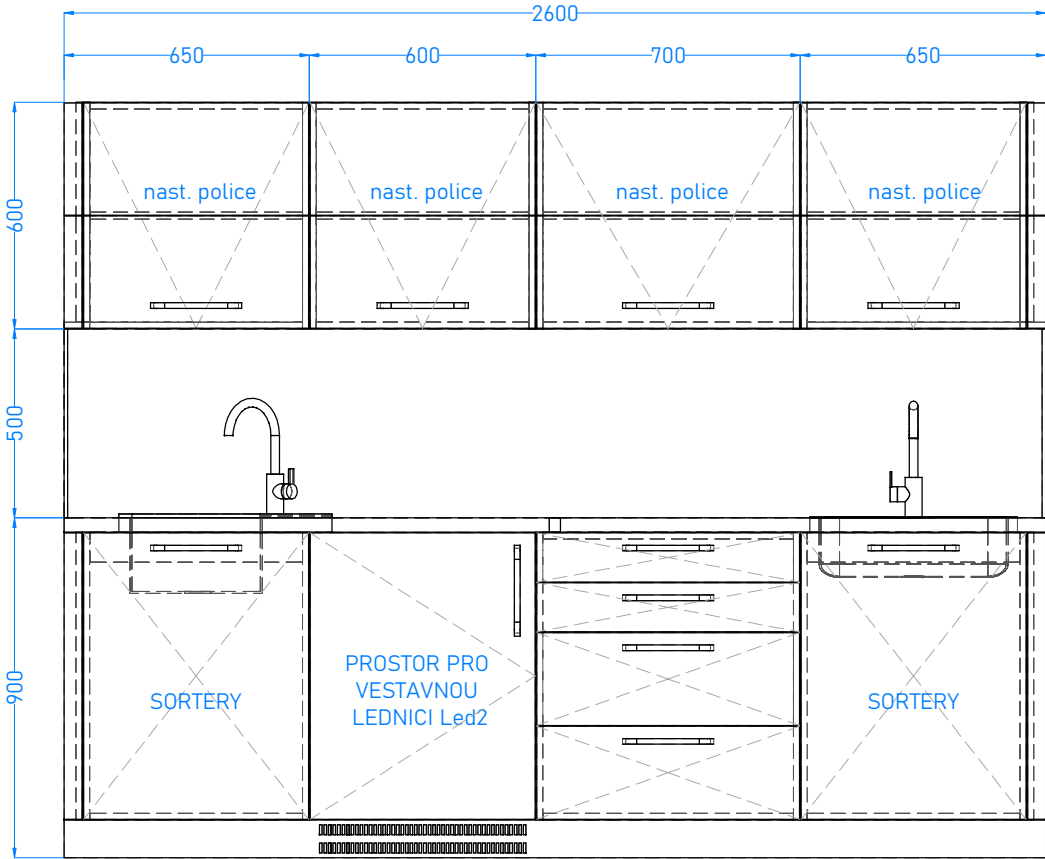

Výkres neslouží jako výrobní dokumentace. Před výrobou nutno všechny míry ověřit.
Výkaz výměr nutno koordinovat společně s výkresy a technickou zprávou.

Projektant	Kontroloval	 739 53 Třanovice 1
Investor:	Nemocnice ve Frýdku-Místku, p.o.	
Akce:	Rekonstrukce dětského oddělení - VYBAVENÍ INTERIÉRU	Měřítko 1: 20
Obsah výkresu:	NÁBYTEK - 536	Číslo výkresu 53