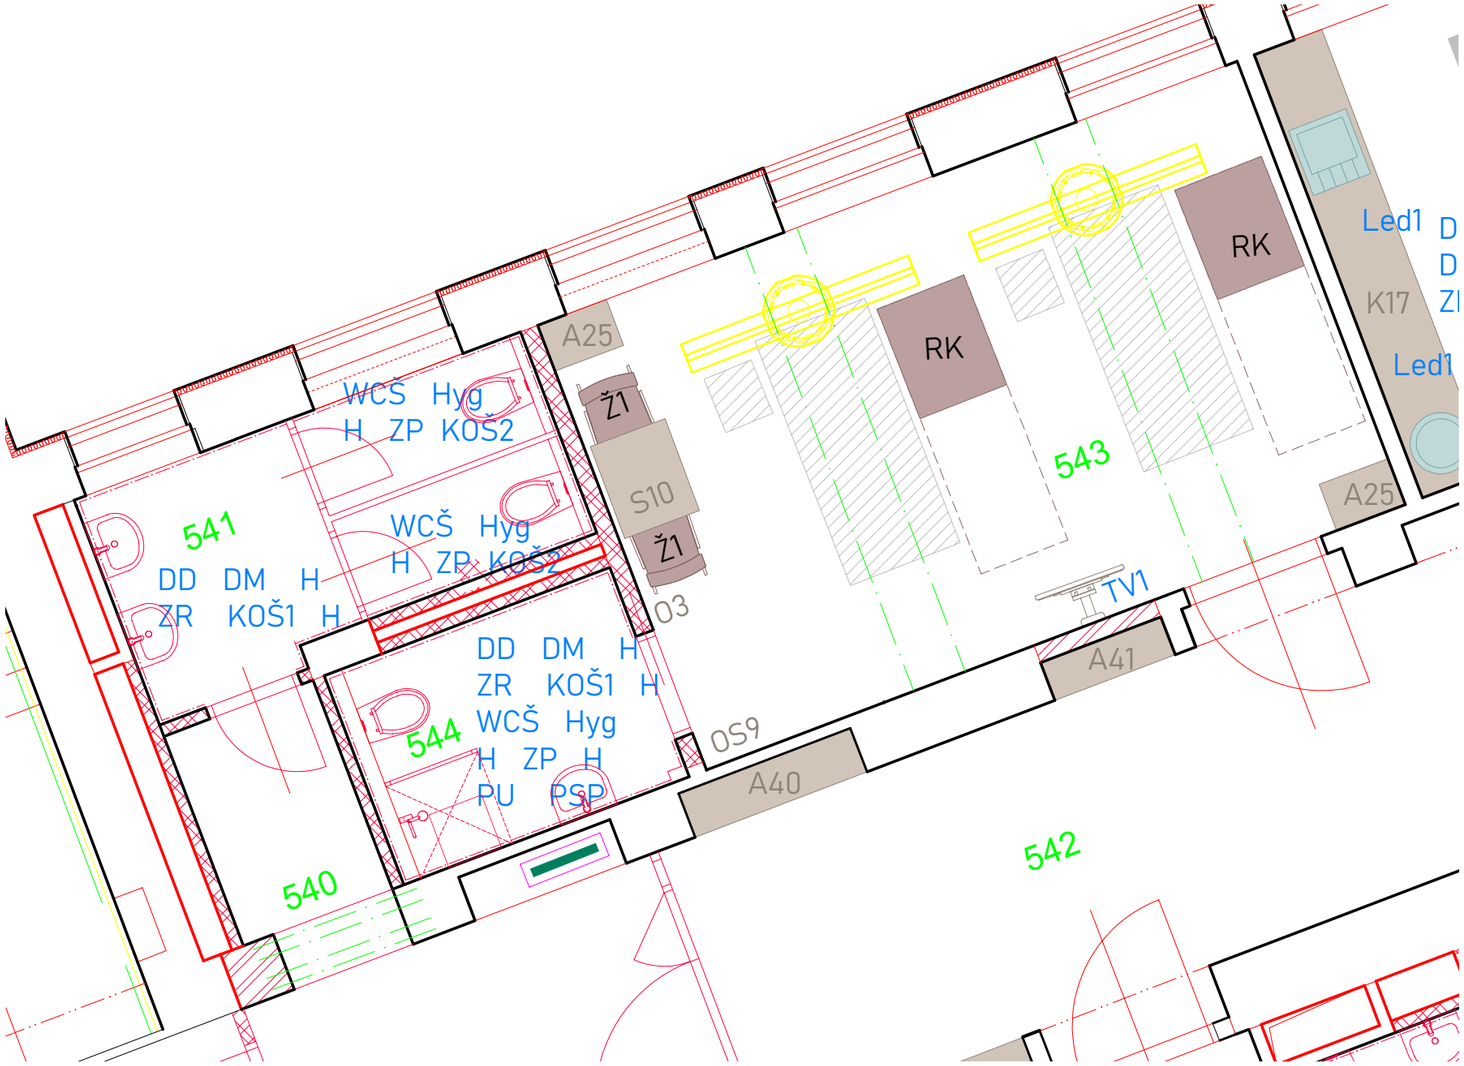

Výkres neslouží jako výrobní dokumentace. Před výrobou nutno všechny míry ověřit.
Výkaz výměr nutno koordinovat společně s výkresy a technickou zprávou.

Projektant	Kontroloval	Amun Pro 739 53 Třanovice 1
Investor: Nemocnice ve Frýdku-Místku, p.o.		
Akce: Rekonstrukce dětského oddělení - VYBAVENÍ INTERIÉRU		Měřítko 1: 50
		Číslo výkresu 72
Obsah výkresu: PŮDORYS - 541, 544, 543		