

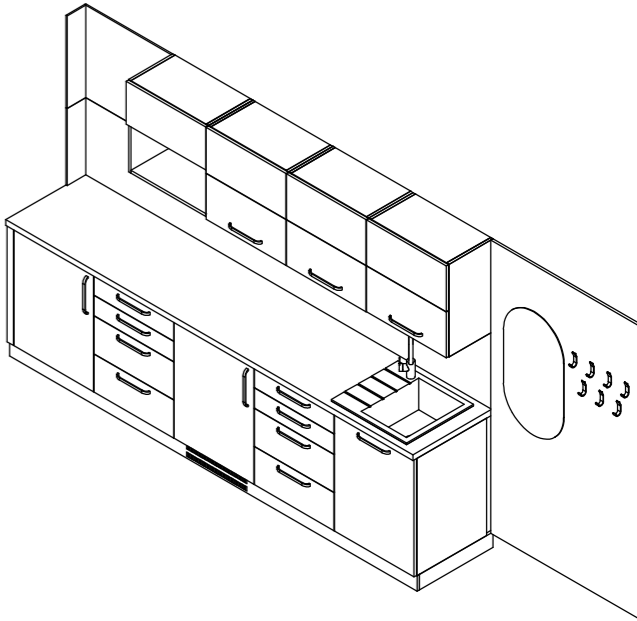
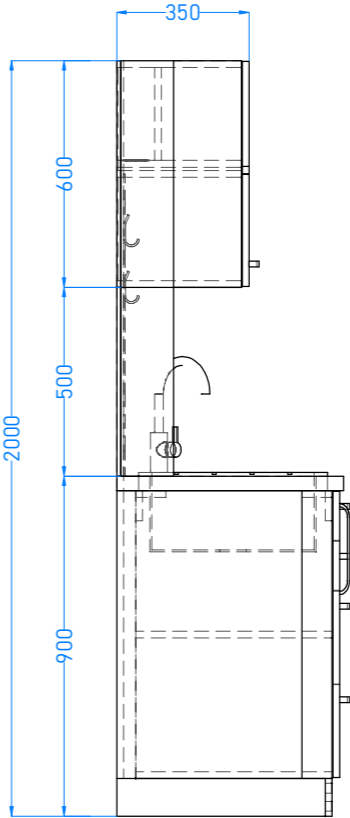
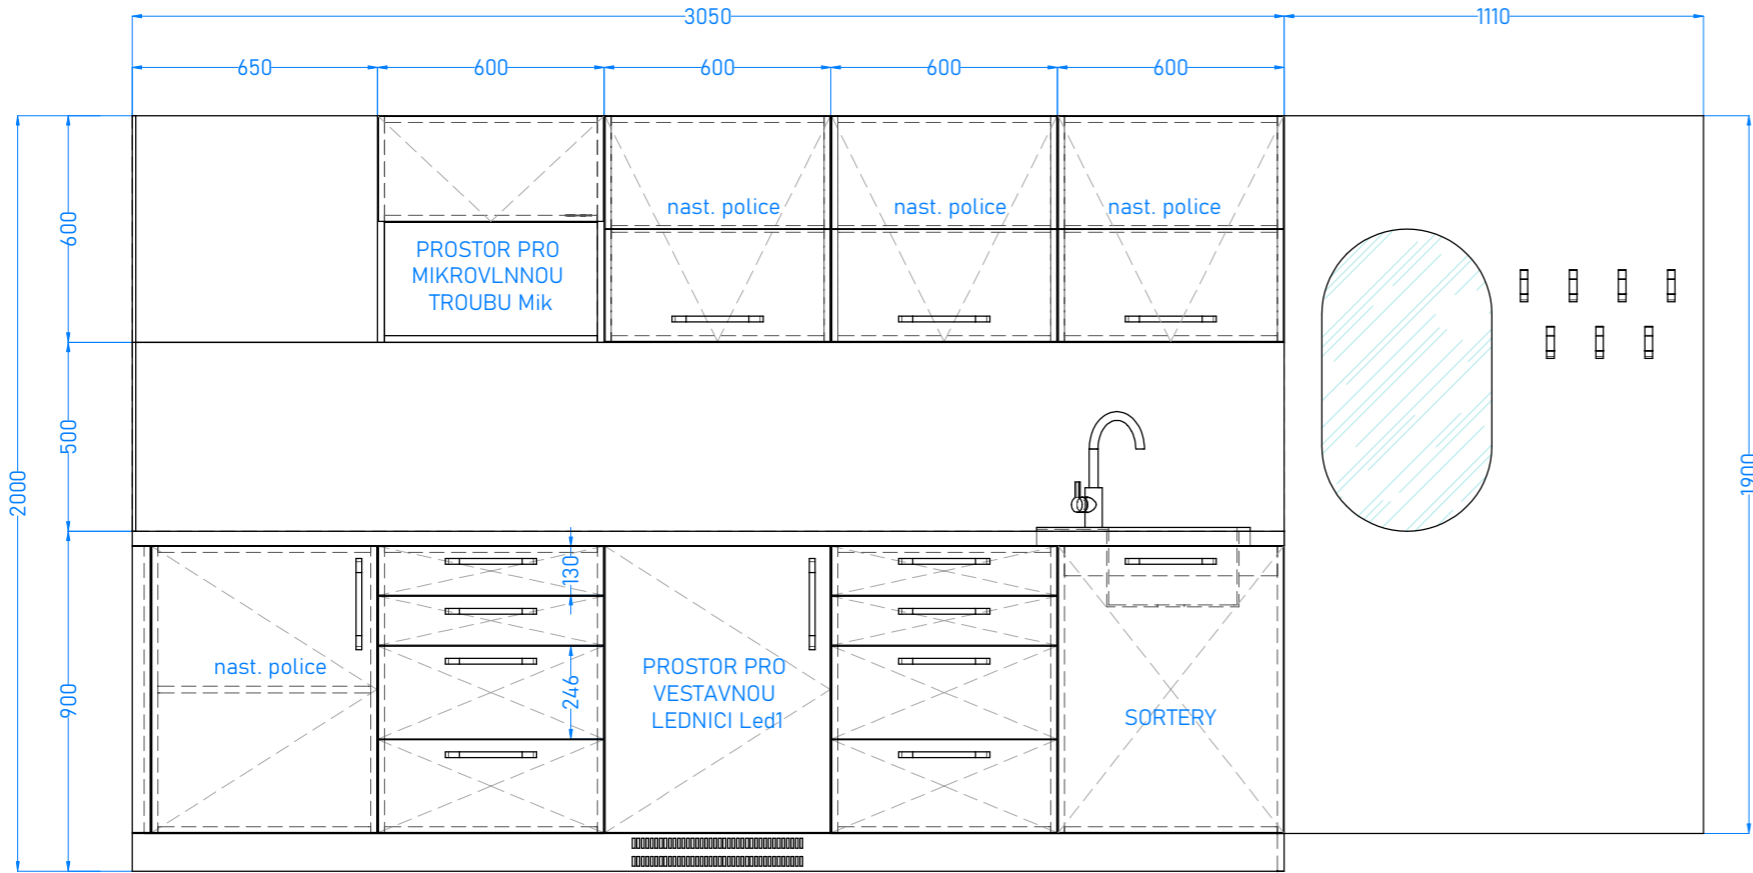


K1 - 1 ks - 3050x600/350x2000 mm
OS1 - 1 ks - 1110x18x1900 mm

m. č. 592

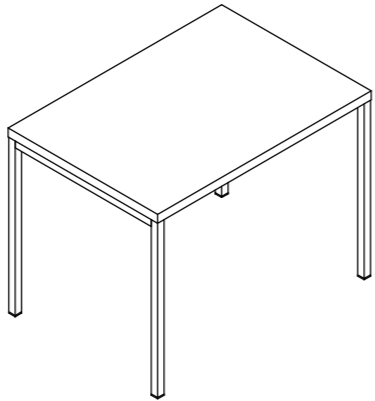


S1 - 1 ks - 1000x700x750 mm
m. č. 592

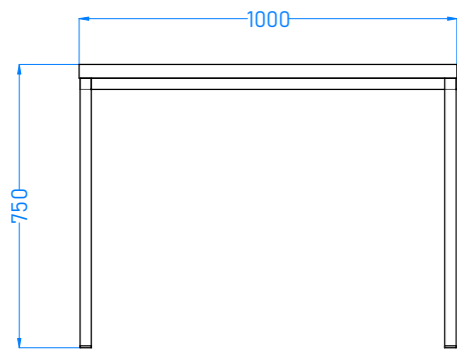

Ž1 - 2 ks - 535x520x830 mm
m. č. 592



Výkres neslouží jako výrobní dokumentace. Před výrobou nutno všechny míry ověřit.
Výkaz výměr nutno koordinovat společně s výkresy a technickou zprávou.

Projektant	Kontroloval	 739 53 Třanovice 1	
Investor:	Nemocnice ve Frýdku-Místku, p.o.		
Akce:	Rekonstrukce dětského oddělení - VYBAVENÍ INTERIÉRU		Měřítko 1: 20
Obsah výkresu:	NÁBYTEK - m. č. 592		Číslo výkresu 02