

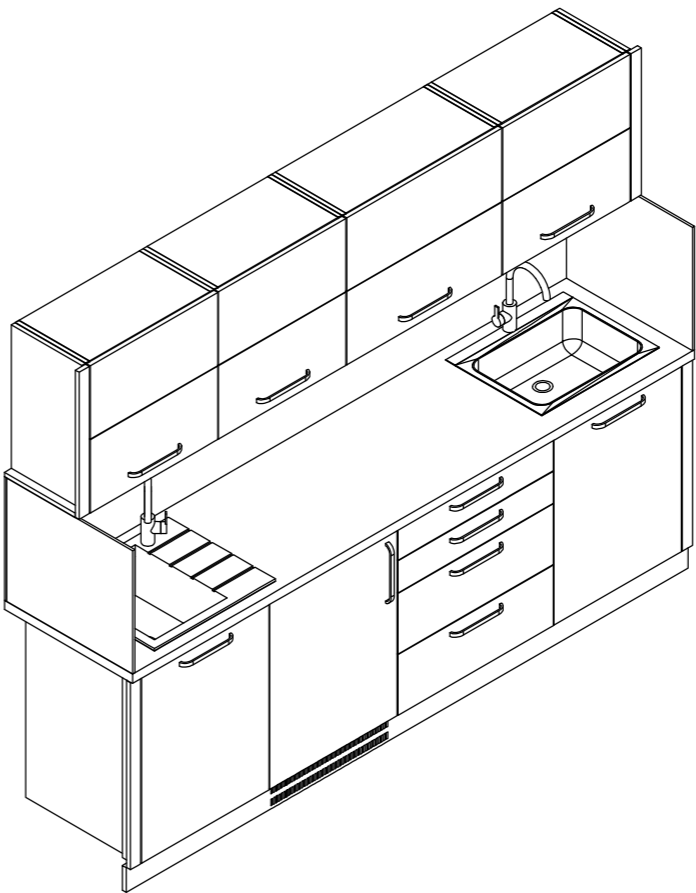
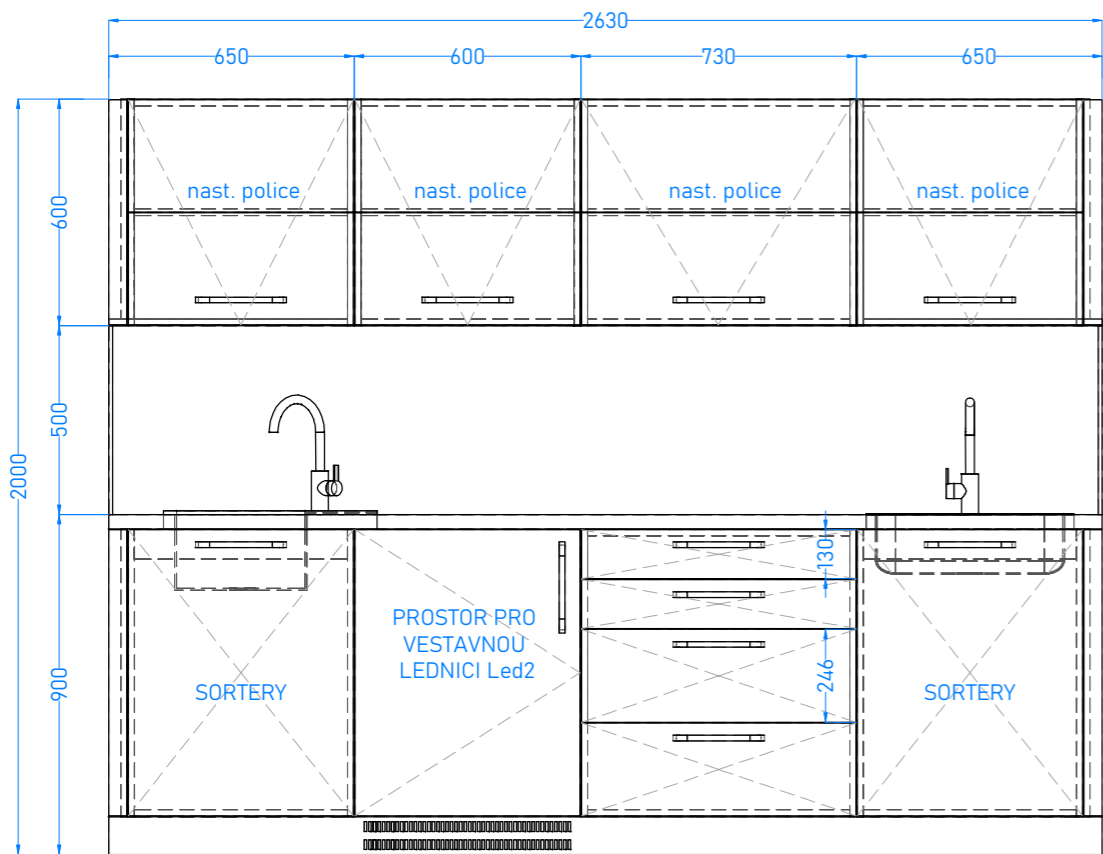



K6 - 1 ks - 2630x600/350x2000 mm
m. č. 595

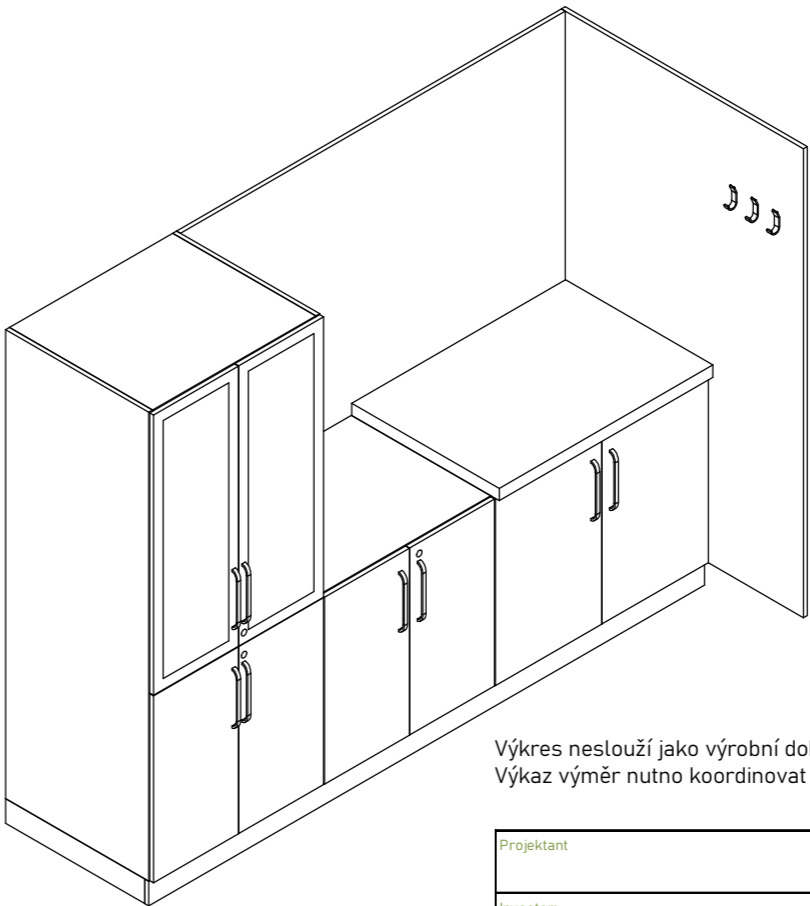

OS2 - 1 ks - 1135x18x1900 mm
A15 - 1 ks - 1000x700x2000 mm
A16 - 1 ks - 800x700x2000 mm
A17 - 1 ks - 800x700x2000 mm
m. č. 595

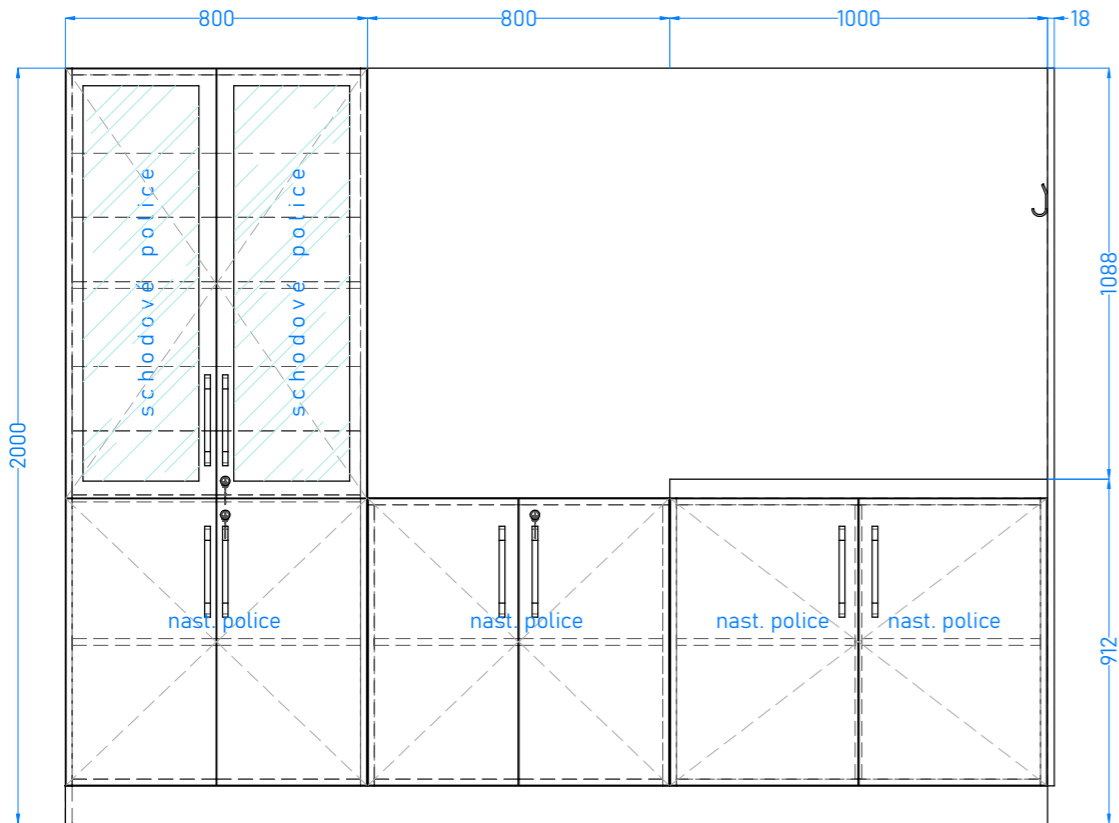

Výkres neslouží jako výrobní dokumentace. Před výrobou nutno všechny míry ověřit.
Výkaz výměr nutno koordinovat společně s výkresy a technickou zprávou.

Projektant	Kontroloval	 Amun Pro 739 53 Třanovice 1
Investor:	Nemocnice ve Frýdku-Místku, p.o.	
Akce:		Měřítko 1: 20
Rekonstrukce dětského oddělení - VYBAVENÍ INTERIÉRU		Číslo výkresu
Obsah výkresu:		16
NÁBYTEK - m. č. 595		