





A28 - 1 ks - 800x400x2000 mm  
A29 - 1 ks - 1200x600x2100 mm  
A30 - 3 ks - 800x400x1500 mm  
A30a - 1 ks - 800x420x1500

m. č. 537

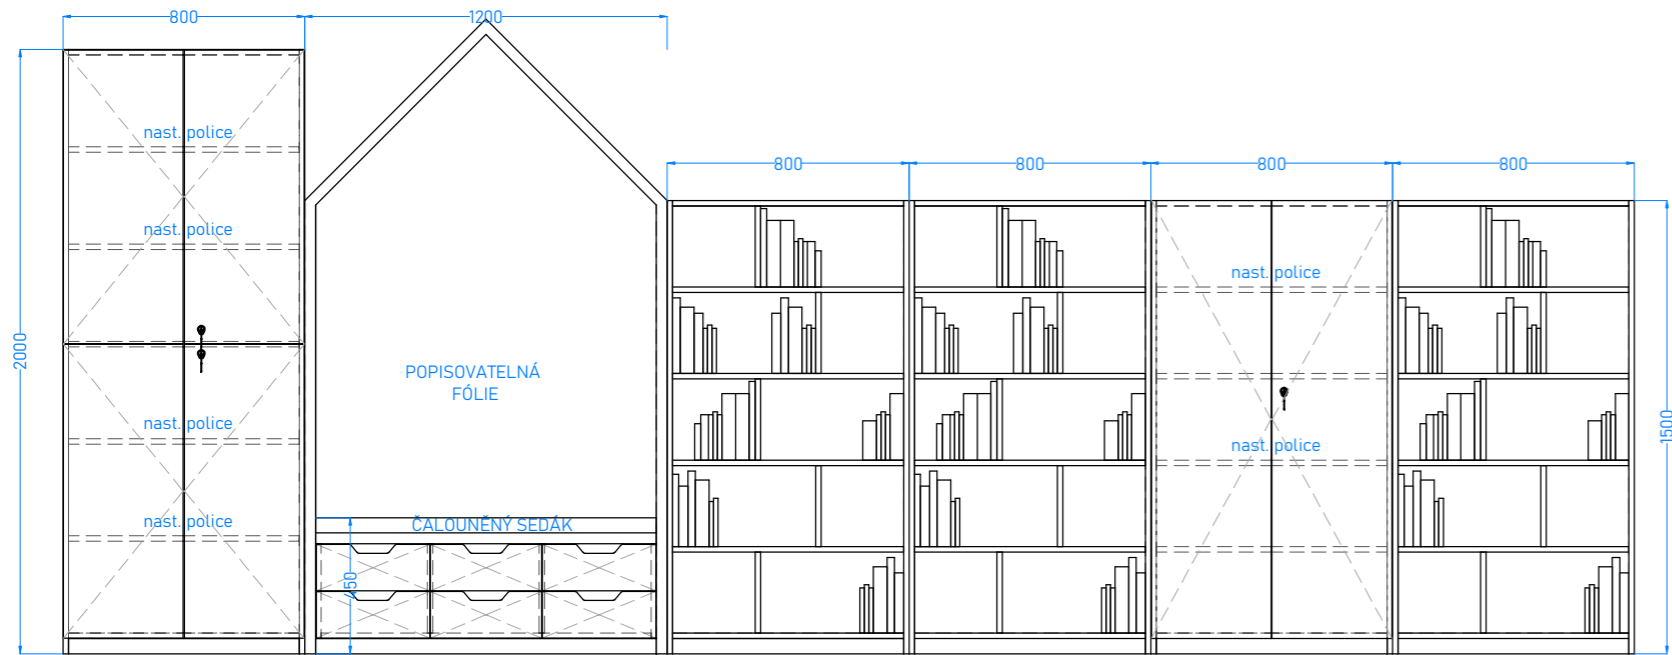




A54 - 2 ks - 1100x350x400 mm  
A55 - 2 ks - 1037x350x400 mm  
S18 - 1 ks - 2200x400x590 mm  
Ž5 - 4 ks - velikost 3, výška sedu 350 mm

m. č. 537

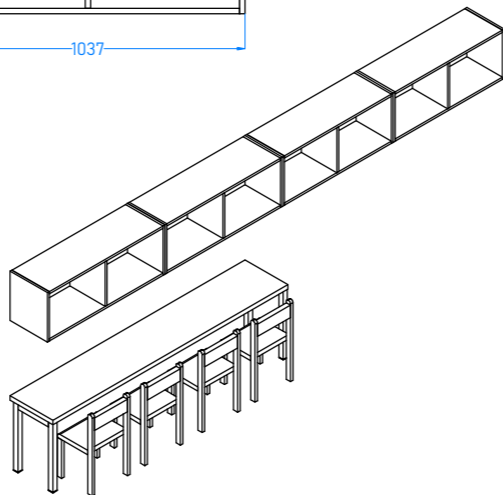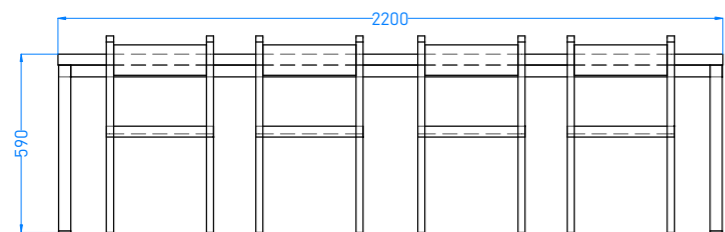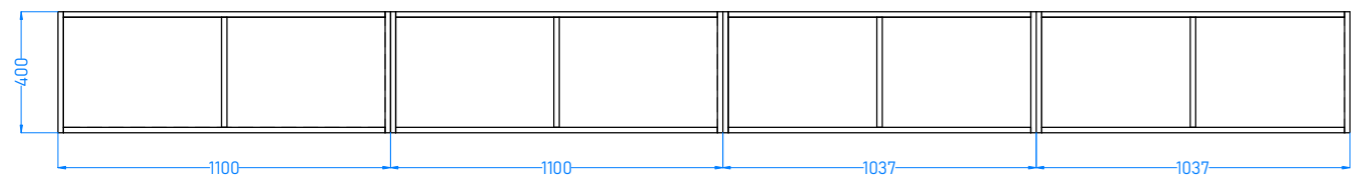

A47 - 1 ks - 600x470x2000

m. č. 537

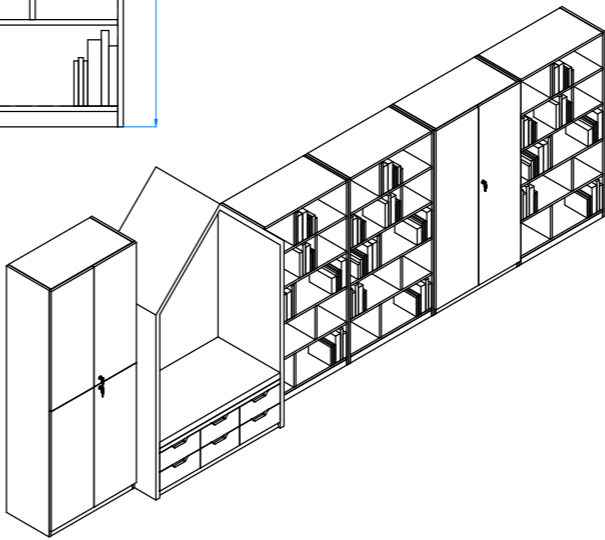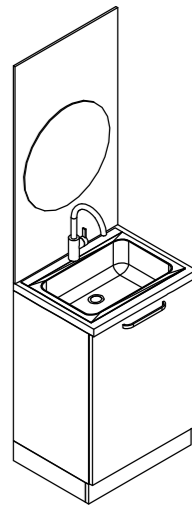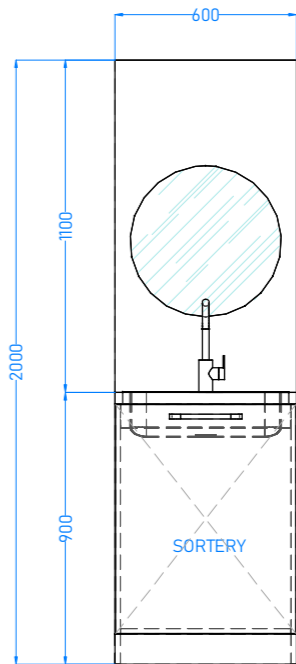

TAB1 - 3 ks - 510x510x450 mm  
TAB2 - 2 ks - 510x510x640 mm

m. č. 537



Výkres neslouží jako výrobní dokumentace. Před výrobou nutno všechny míry ověřit.  
Výkaz výměr nutno koordinovat společně s výkresy a technickou zprávou.

Projektant	Kontroloval	 739 53 Třanovice 1
Investor:	Nemocnice ve Frýdku-Místku, p.o.	
Akce:	Rekonstrukce dětského oddělení - VYBAVENÍ INTERIÉRU	Měřítko 1: 20
Obsah výkresu:	NÁBYTEK - 537	Číslo výkresu 43