
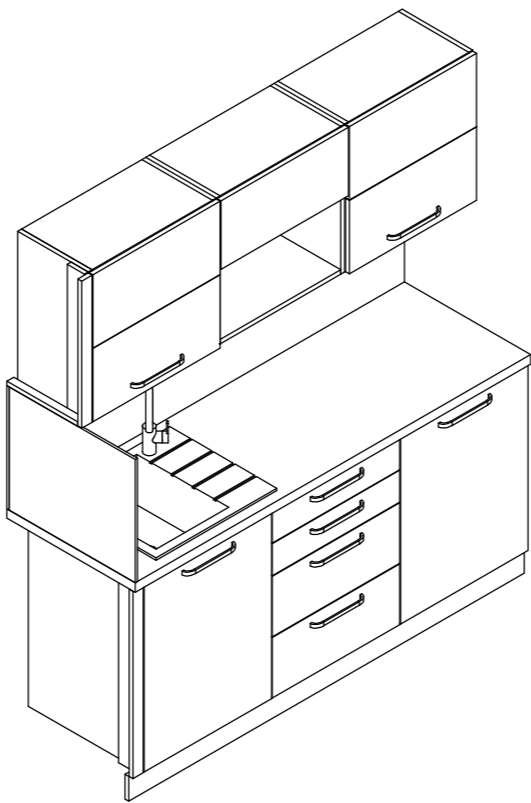



K12 – 1 ks – 1850x600/350x2000 mm

m. č. 554

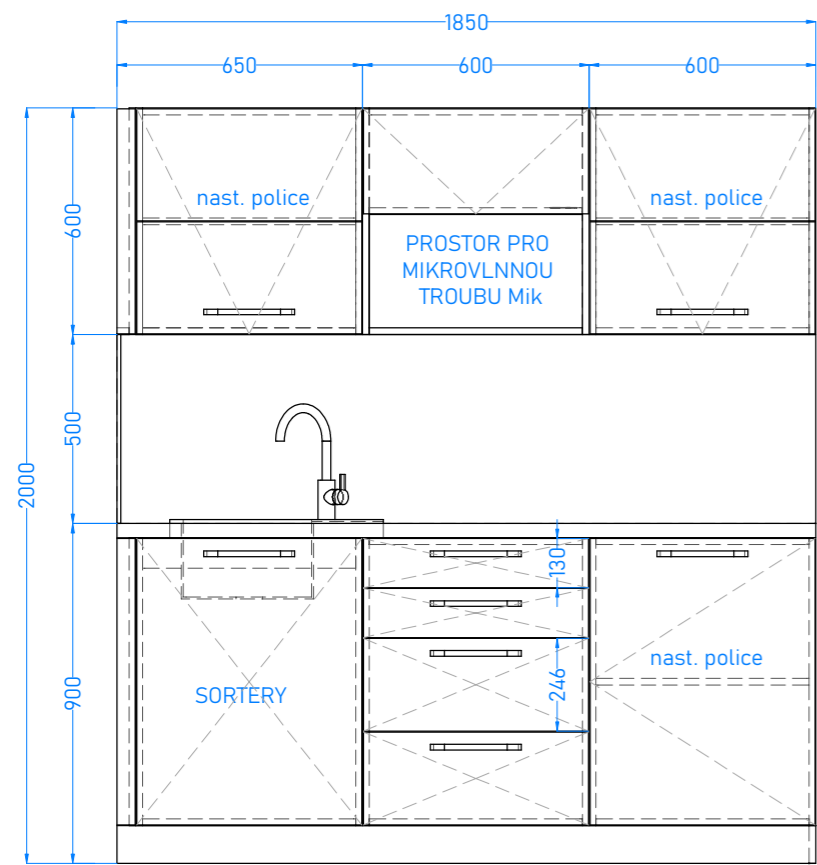


A31 – 4 ks – 500x350x2000 mm

m. č. 554

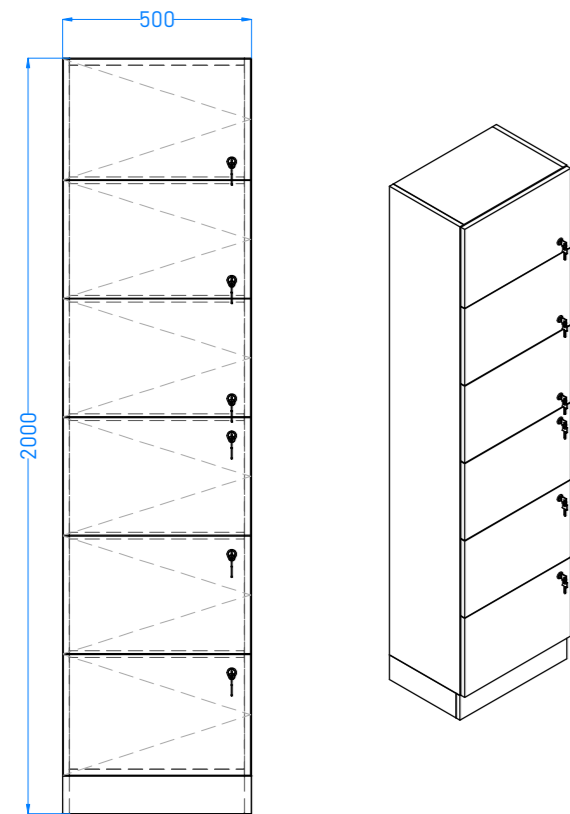


A31a – 1 ks – 500x350x2000 mm

m. č. 554

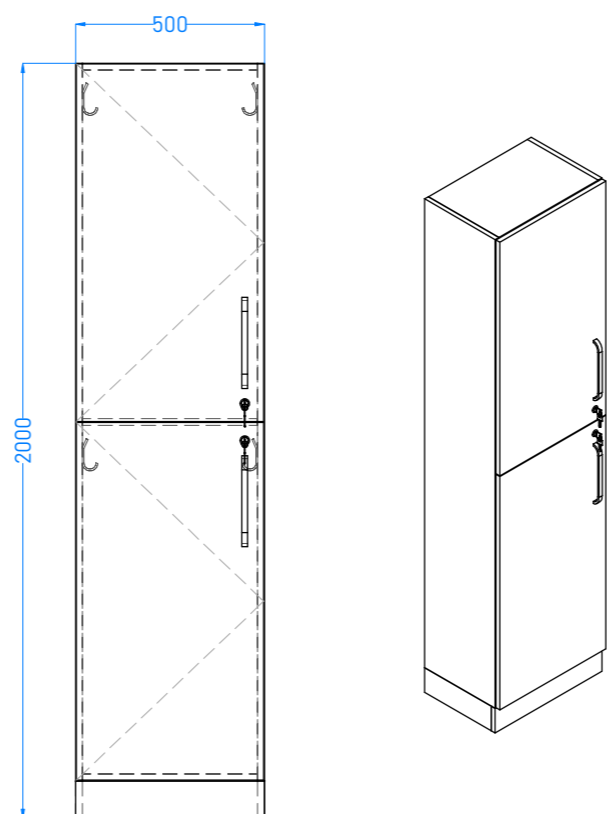

Výkres neslouží jako výrobní dokumentace. Před výrobou nutno všechny míry ověřit.
Výkaz výměr nutno koordinovat společně s výkresy a technickou zprávou.

Projektant	Kontroloval	 Amun Pro 739 53 Třanovice 1
Investor: Nemocnice ve Frýdku-Místku, p.o.		
Akce: Rekonstrukce dětského oddělení - VYBAVENÍ INTERIÉRU		Měřítko 1: 20 Číslo výkresu
Obsah výkresu: NÁBYTEK - 554		46