

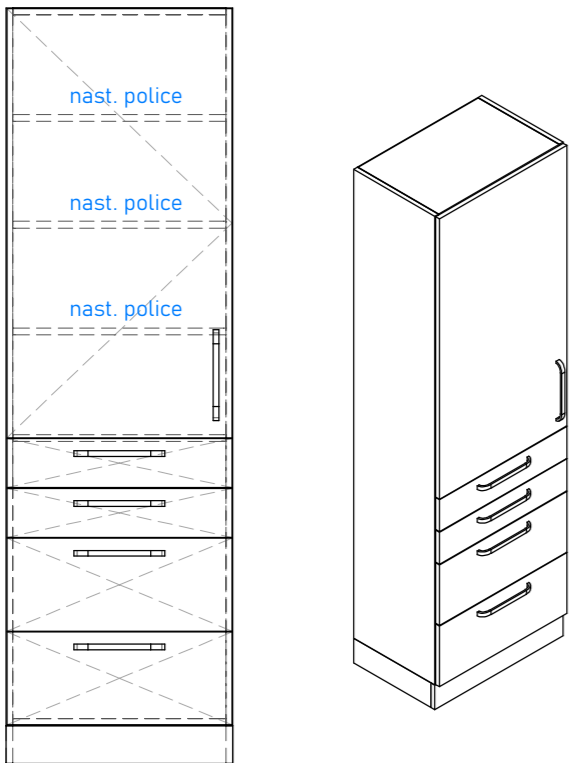




A38 - 2 ks - 600x400x2000 mm
m. č. 550

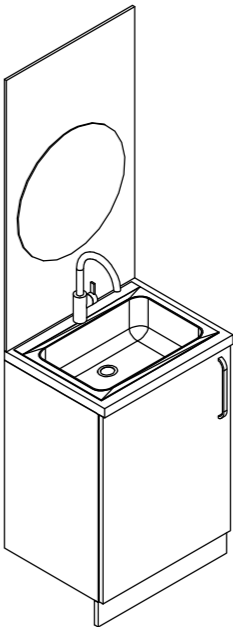


A47 - 1 ks - 600x470x2000 mm
m. č. 550

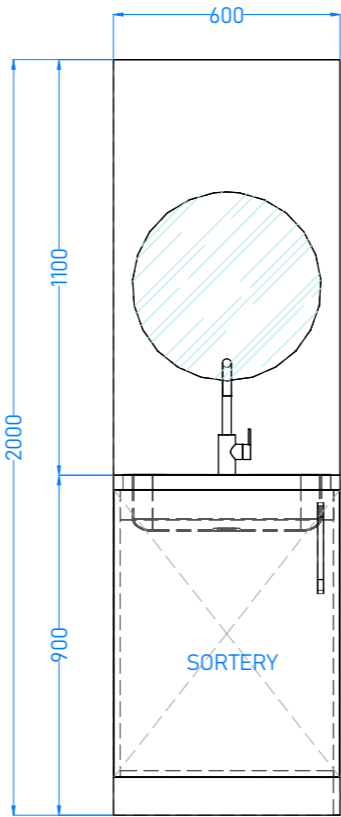

A52 - 1 ks - 2400x470x900 mm
m. č. 550

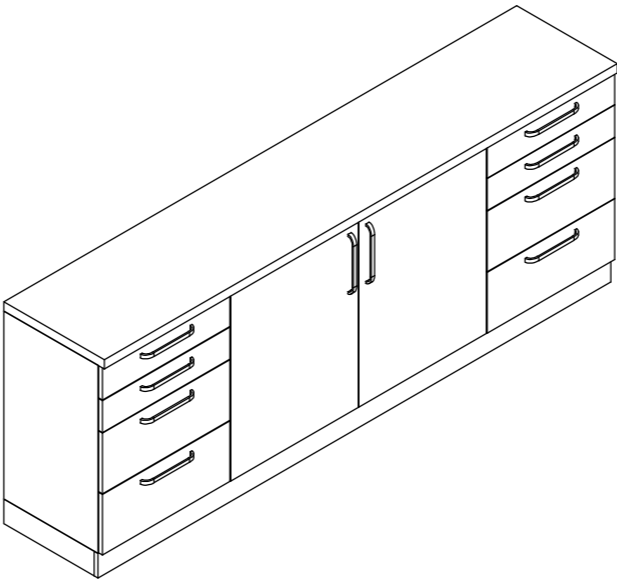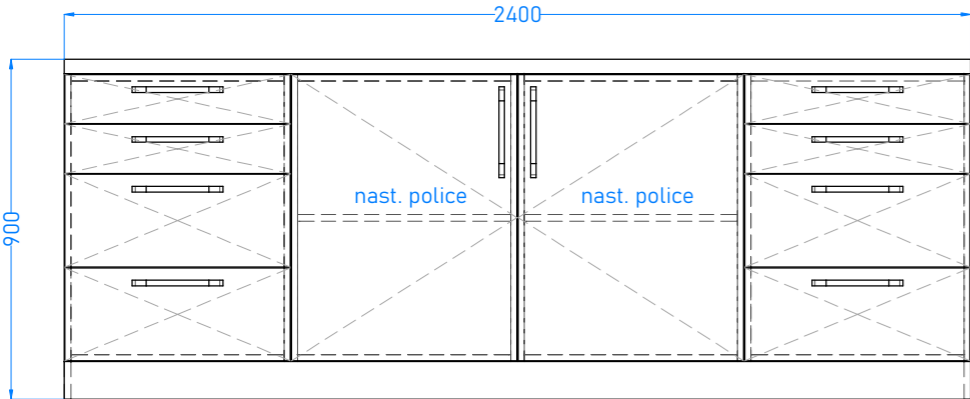

Výkres neslouží jako výrobní dokumentace. Před výrobou nutno všechny míry ověřit.
Výkaz výměr nutno koordinovat společně s výkresy a technickou zprávou.

Projektant	Kontroloval	 Amun Pro 739 53 Třanovice 1	
Investor:	Nemocnice ve Frýdku-Místku, p.o.		
Akce:	Rekonstrukce dětského oddělení - VYBAVENÍ INTERIÉRU		
Obsah výkresu:	NÁBYTEK - 550		
		Měřítko 1: 20 Číslo výkresu 79	