









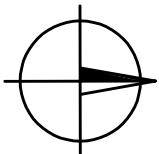
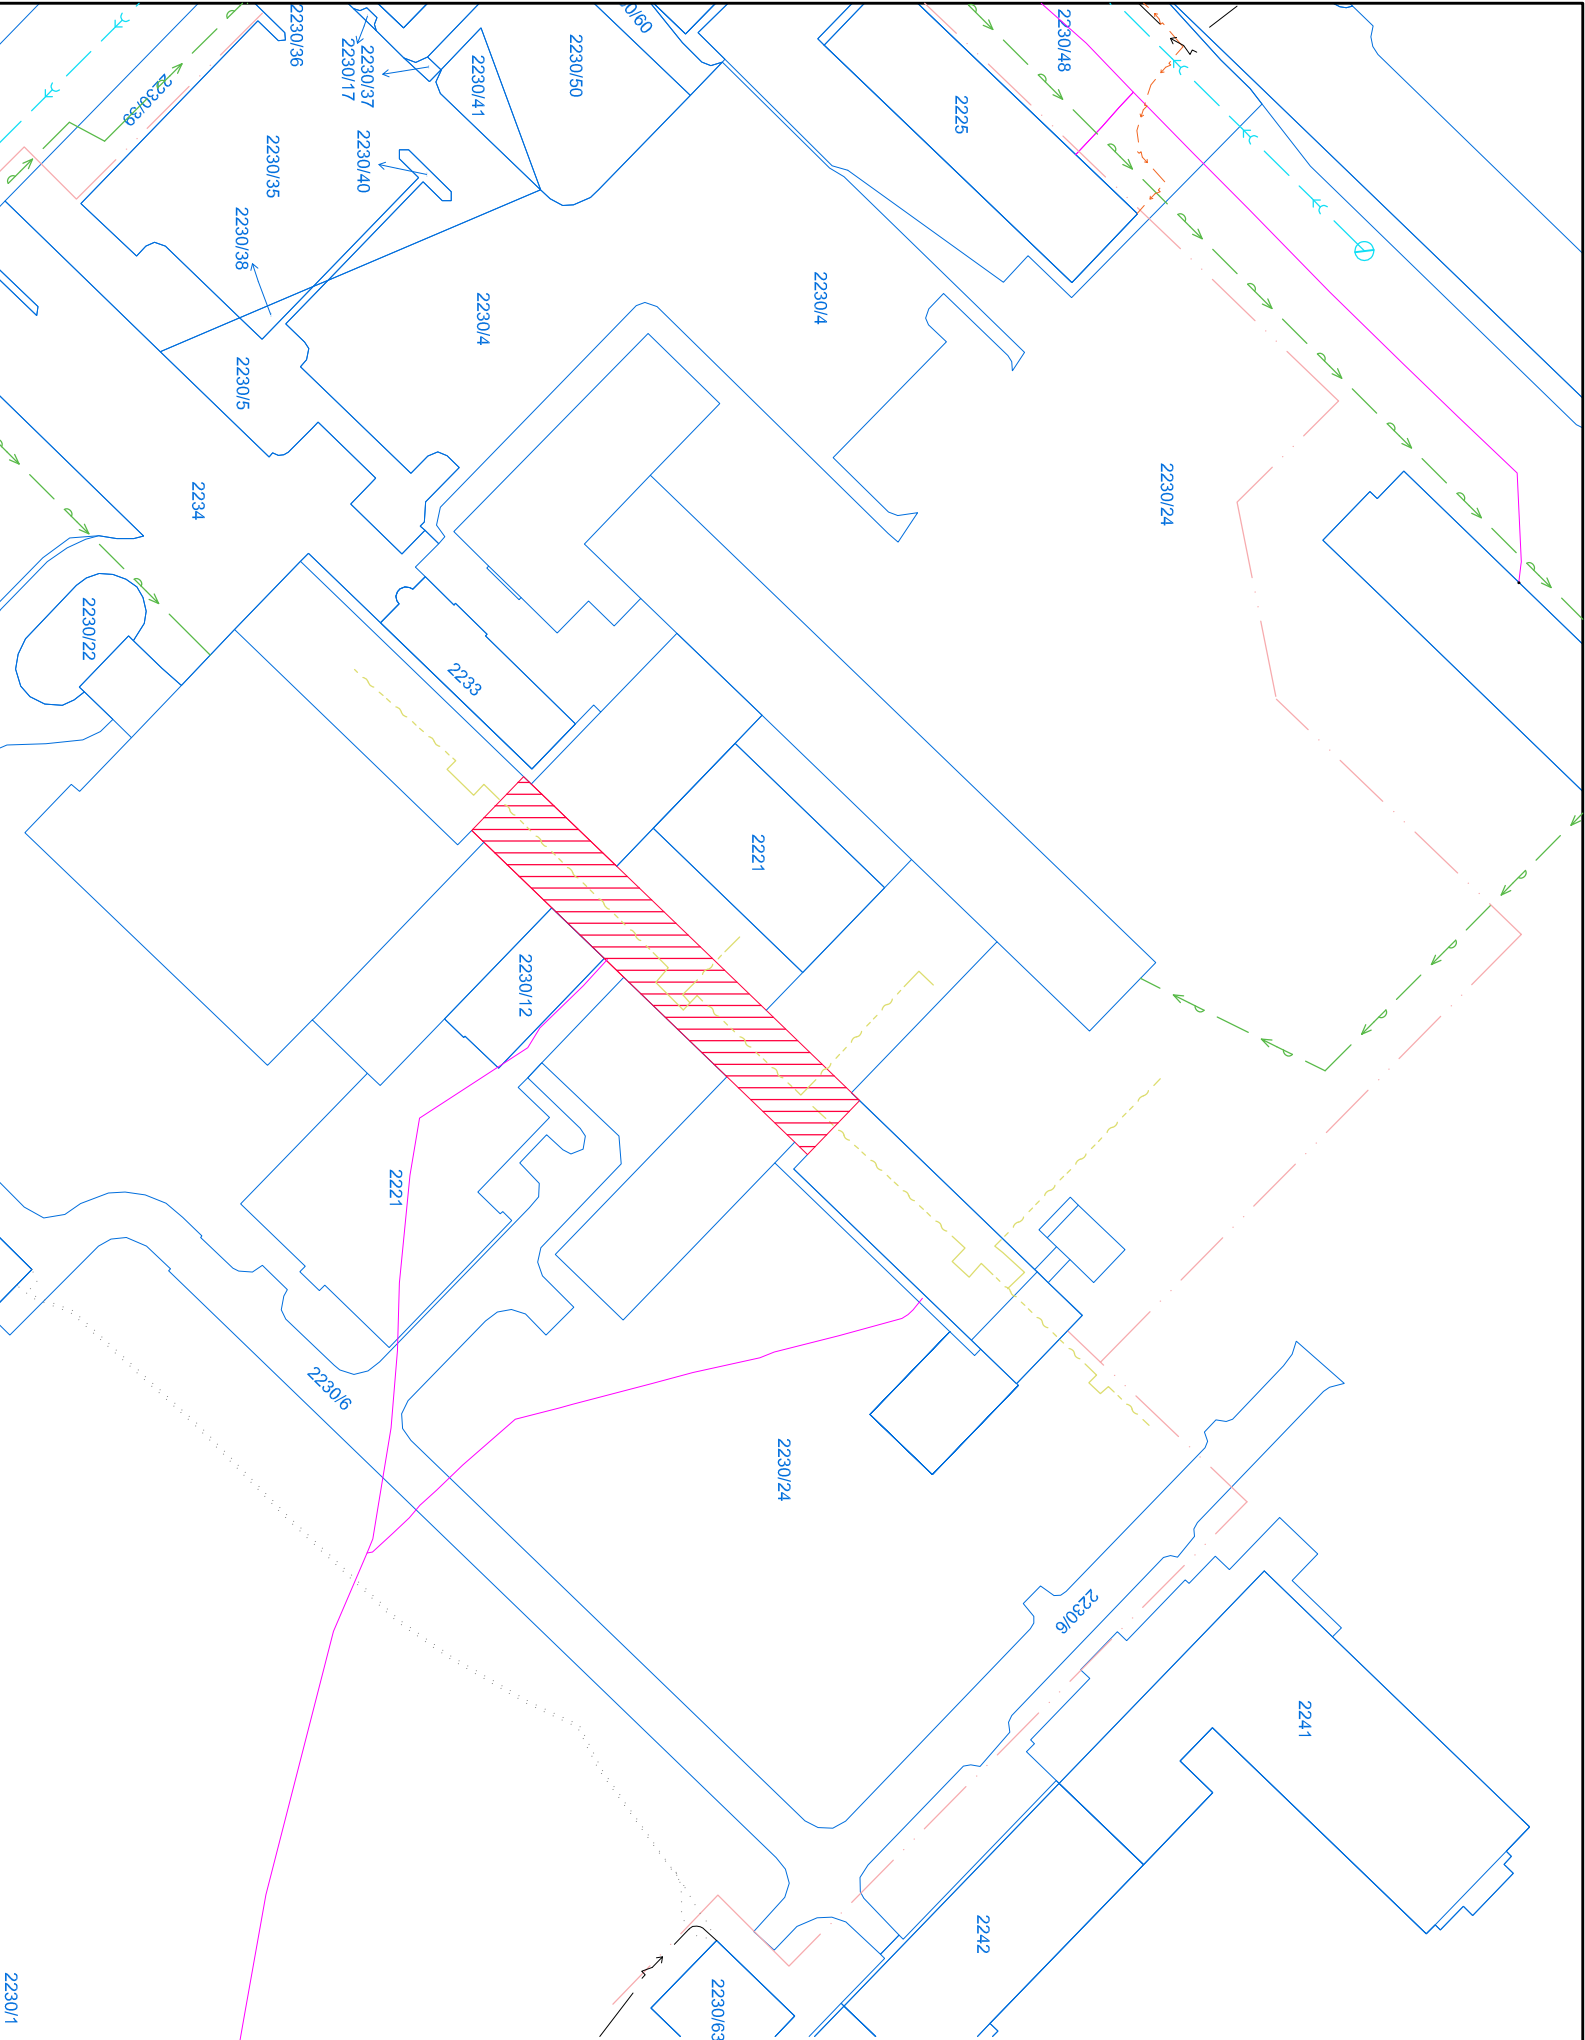


- LEGENDA:**
-  řešená část
 -  mapa katastru nemovitostí

LEGENDA STÁVAJÍCÍCH INŽENÝRSKÝCH SÍTÍ:

-  zaměřený průběh metalického kabelu, Cetin a.s.
-  vodovod, SmVak a.s.
-  jednotná kanalizace, SmVak a.s.
-  STL, Gasnet
-  podzemní vedení NN do 1kV, ČEZ a.s.
-  podzemní vedení VN do 35kV, ČEZ a.s.
-  cizí vedení
-  tepelné podzemní rozvody, Veolia Energie ČR, a.s.

 

Projektant		Kontroloval	Zodp. projektant	<div>Amun Pro s.r.o.</div> <div>Tranovice 1</div> <div>+420 728 463 908</div> <div>michal@amunpro.cz</div>	
Ing. arch. Kristýna Vojtková		Ing. Michal Klimeš	Ing. Michal Klimeš		
Investor		Nemocnice Havířov, p.o., Dáňnická 1132/24, 736 01 Havířov, IČ 00844896			
Místo stavby		736 01 Havířov, Nemocnice Havířov, p.o.			
Akce					
Rekonstrukce OKB Laboratoří					
Část					
C: Situační výkresy					
Obsah výkresu					
Koordinační situační výkres					
				C3	