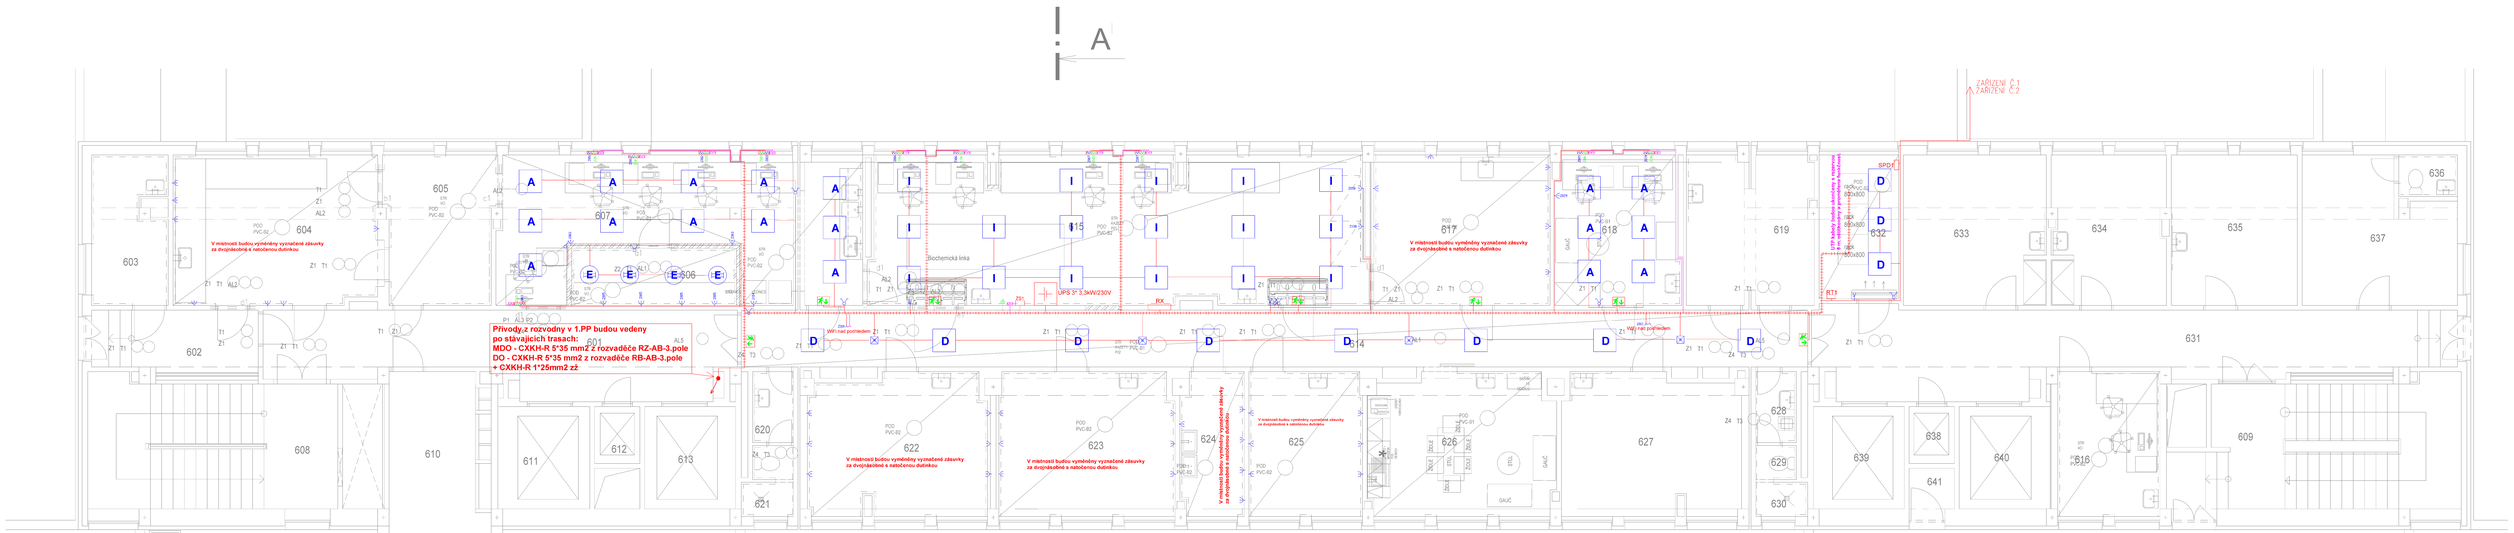

LEGENDA MÍSTNOSTÍ

Č.M	ÚČEL MISTNOSTI	PLOCHA m2	OBVOD m	PODLAHA	STĚNY	STROP
601	CHODBA	24,48	30,55	PVC	VO	VO
602	CHODBA	7,00	12,10	PVC	VO	VO
603	SKLAD	7,60	13,55	PVC	KO	VO
604	LABORATOŘ VIROLOGICKÁ	21,24	18,90	PVC–B2	KO/VO	VO
605	EXPEDICE TRANSFÚZNÍCH PŘÍPRAVKŮ	11,24	14,05	PVC–B2	VO	VO
606	CENTRIFUGA	6,52	11,70	PVC–B2	KO/VO	VO
607	PŘÍJEM MATERIÁLŮ	23,31	27,30	PVC–B2	VO	VO
608	SCHODIŠTĚ	22,13	20,45	KD	VO	VO
609	SCHODIŠTĚ	23,83	23,79	KD	VO	VO
610	CHODBA	15,70	19,67	PVC	VO	VO
611	VÝTAH	6,54	10,25	–	–	–
612	VÝTAH	1,80	5,40	–	–	–
613	VÝTAH	6,48	10,20	–	–	–
614	CHODBA	42,21	59,29	PVC–B1	ŠO	KAZETY PVC
615	LABORATOŘ	44,10	34,90	PVC–B2	VO	KAZETY PVC
616	VÁHOVNA	10,32	13,05	PVC–B2	VO	VO
617	LABORATOŘ IMUNOLOGICKÁ	18,48	17,30	PVC–B2	KO/VO	CRITAL
618	PRACOVNA STUDENTŮ VŠ	12,70	14,65	PVC–B1	VO	CRITAL
619	LABORATOŘ CHROMATOGRAFIE	12,04	25,16	KD	VO	VO
620	PŘEDSÍŇ + WC	2,97	9,83	KD	KO	VO
621	SPRCHA	1,23	4,55	KD	KO	VO
622	LABORATOŘ VNITŘNÍHO PROSTŘEDÍ	17,14	18,33	PVC–B2	KO/VO	CRITAL
623	LABORATOŘ STATINOVÁ – POHOTOVOSTNÍ	17,56	16,95	PVC–B2	KO/VO	CRITAL
624	ÚPRAVNA VODY	6,26	11,05	PVC–B2	KO/VO	CRITAL
625	LABORATOŘ MOČOVÁ	11,42	13,65	PVC–B2	KO/VO	CRITAL
626	DENNÍ MÍSTNOST	18,16	17,67	PVC–B1	VO	CRITAL
627	LABORATOŘ ELEKTROFOREZNÍ	14,41	14,49	KD	KO	VO
628	PŘEDSÍŇ	2,01	5,90	KD	KO	VO
629	WC	0,96	3,95	KD	KO	VO
630	SPRCHA	1,23	4,55	KD	VO	VO

Č.M	ÚČEL MISTNOSTI	PLOCHA m2	OBVOD m	PODLAHA	STĚNY	STROP
631	CHODBA	32,05	39,95	PVC	VO	VO
632	SERVEROVNA	7,96	11,79	PVC–B2	VO	VO
633	PRACOVNA PRIMÁŘE	14,93	16,70	PVC	VO	VO
634	PRACOVNA ZÁSTUPCE PRIMÁŘE	11,80	16,05	PVC	VO	VO
635	PRACOVNA CHEMIKŮ VŠ	13,21	14,60	PVC	VO	VO
636	WC	1,70	5,30	KD	KO	VO
637	PRACOVNA VEDOUCÍ – LABORANT	14,05	17,11	PVC	VO	VO
638	VÝTAH	1,80	5,40	–	–	–
639	VÝTAH	6,47	10,19	–	–	–
640	VÝTAH	6,48	10,20	–	–	–
641	SKLAD	1,28	4,54	KD	VO	VO
	PLOCHA CELKEM	522,80	665,01			

Zásuvková "hnízda" u psacích stolů - v.300 mm

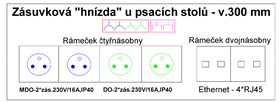

Legenda důležité obvody - DO:

- Elektrický vývod - 1f
- Elektrický vývod - 3f
- Podlahová krabice
- Spínač č.1
- Spínač č.5
- Spínač č.6
- Spínač č.6 s orientační signalizací
- Spínač s ovl.intenzity osvětlení
- Spínač č.7 s orientační signalizací
- Svorka pro vyrovnání potenciálu - příprava 2*CYA zž 6 mm2
- Svítidlo nástěnné LED
- Tlačítkový ovladač s omezeným přístupem
- Zásuvka 230V, IP40, přepěťovou ochranou
- Zásuvka 230V, IP40
- Zařízení VZT (není součástí této PD) - zatrubkování

Legenda zdravotnická síť - IT:

Legenda velmi důležitých obvodů - VDO-ZIS:

- Elektrický vývod - 1f
- Záložní zdroj UPS
- Nouzové osvětlení LED
- Kabelový rozvod se zachování funkčnosti při požáru
- Zásuvka 230V, IP20, přepěťovou ochranou
- Zásuvka 230V, IP20

Legenda důležitých obvodů - DO-ZIS:

- DO-ZIS Elektrický vývod - 1f
- DO-ZIS Zásuvka 230V, IP20, přepěťovou ochranou a signalizací provozního stavu

① ZDRAVOTNICKÝ PROSTOR SKUPINY 1
DLE ČSN 33 2000-7-710

② ZDRAVOTNICKÝ PROSTOR SKUPINY 2
DLE ČSN 33 2000-7-710

Legenda méně důležité obvody - MDO:

- Doplňkové pospojování
- Elektrický vývod - 1f
- Elektrický vývod - 3f
- Kabelová stoupačka
- Protipožární ucpávka
- Spínač č.1
- Spínač č.5
- Spínač č.6
- Tlačítko
- Tlačítko+čas.doběh-ventilátor
- Svorkovnice MET-pospojování
- Sv.LED,23W, 3100 lm,4000K,Ra80,IP54
- Sv.LED,19W, 3100 lm,4000K,Ra80,IP40
- Sv.LED,24W, 2650 lm,4000K,Ra90,IP40
- LED sv.přisazené,32W,3800lm,Ra80,IP44
- Svítidlo nástěnné LED
- Svítidlo nástěnné LED, min.IP44
- Kabelový rozvod
- Jedno/dvojnásobná Zásuvka 230V, IP40
- Zásuvka 230V, IP44
- Zásuvka 230V, IP40, přepěťovou ochranou
- Přívod pro dveře
- Žaluziový spínač
- Nouzové osvětlení s piktogramem
- Nouzové osvětlení protipanické
- Pohybové čidlo/ přívod pro ventilátor
- Zásuvka 2*RJ45,UTP cat.6
- kabel UTP cat.6, B2ca

Značení:
- zásuvkové a technologické rozvody
- číslo obvodu
- typ obvodu - Z zásuvkový
- V ukončený vývod na svorkovnici

Značení:
- rozvody doplňkového pospojování
- PP01
- číslo obvodu
- typ obvodu - PE připojovány ke kovové konstrukci
- PA připojeny ve svorce pro vyrovnání potenciálů
- PF antistatická podlaha pro vyrovnání potenciálů

NAPĚŤOVÁ SOUSTAVA :
3/N/PE, AC, 50 Hz,400/230V, TN-C-S
3/N/PE, AC, 50 Hz,230V, IT-ZIS
OCHRANA PŘED ÚRAZEM ELEKTRICKÝM PROUDEM PŘI PORUŠE :
- dle ČSN 33 2000-4-41 ED.3 :
(ochrana před nebezpečným dotykem neživých částí)
- samočinným odpojením napájení a pospojováním
OCHRANA PŘED ÚRAZEM ELEKTRICKÝM PROUDEM PŘI NORMÁLNÍM PROVOZU :
dle ČSN 33 2000-4-41 ED.3 :
(ochrana před nebezpečným dotykem živých částí)
- ochrana izolováním živých částí
- ochrana zábranami nebo krytím
DOPLŇKOVÁ OCHRANA PŘED NEBEZPEČNÝM DOTYKEM ŽIVÝCH A NEŽIVÝCH ČÁSTÍ :
dle ČSN 33 2000-4-41 ED.3 :
- ochrana proudovými chrániči

Vypracoval	Kontrolnik	Zodp. projektant	Amun Pro s.r.o.
Jakub Mokrý	Ing. Michal Kraus	Ing. Michal Kraus	Mikulovská 1405 709 463 560
Investor: Nemocnice Havířov, p.o. Zdravotní 328/24, 736 01 Havířov, IČ 00844781			736 01 Havířov mokry@amunpro.cz
Místo stavby: 736 01 Havířov, Nemocnice Havířov, p. o.			Formát: 1360x594mm
Akce: Rekonstrukce OKB Laboratoří			Datum: 9/2025
			Obor: SPS
			Č. zakázky:
Část: B14. Elektroinstalace			Měřítko: 1:50
Obsah výkresu: Půdorys - Nový stav			Číslo paré: Č. výkresu: D.1.2.A.102