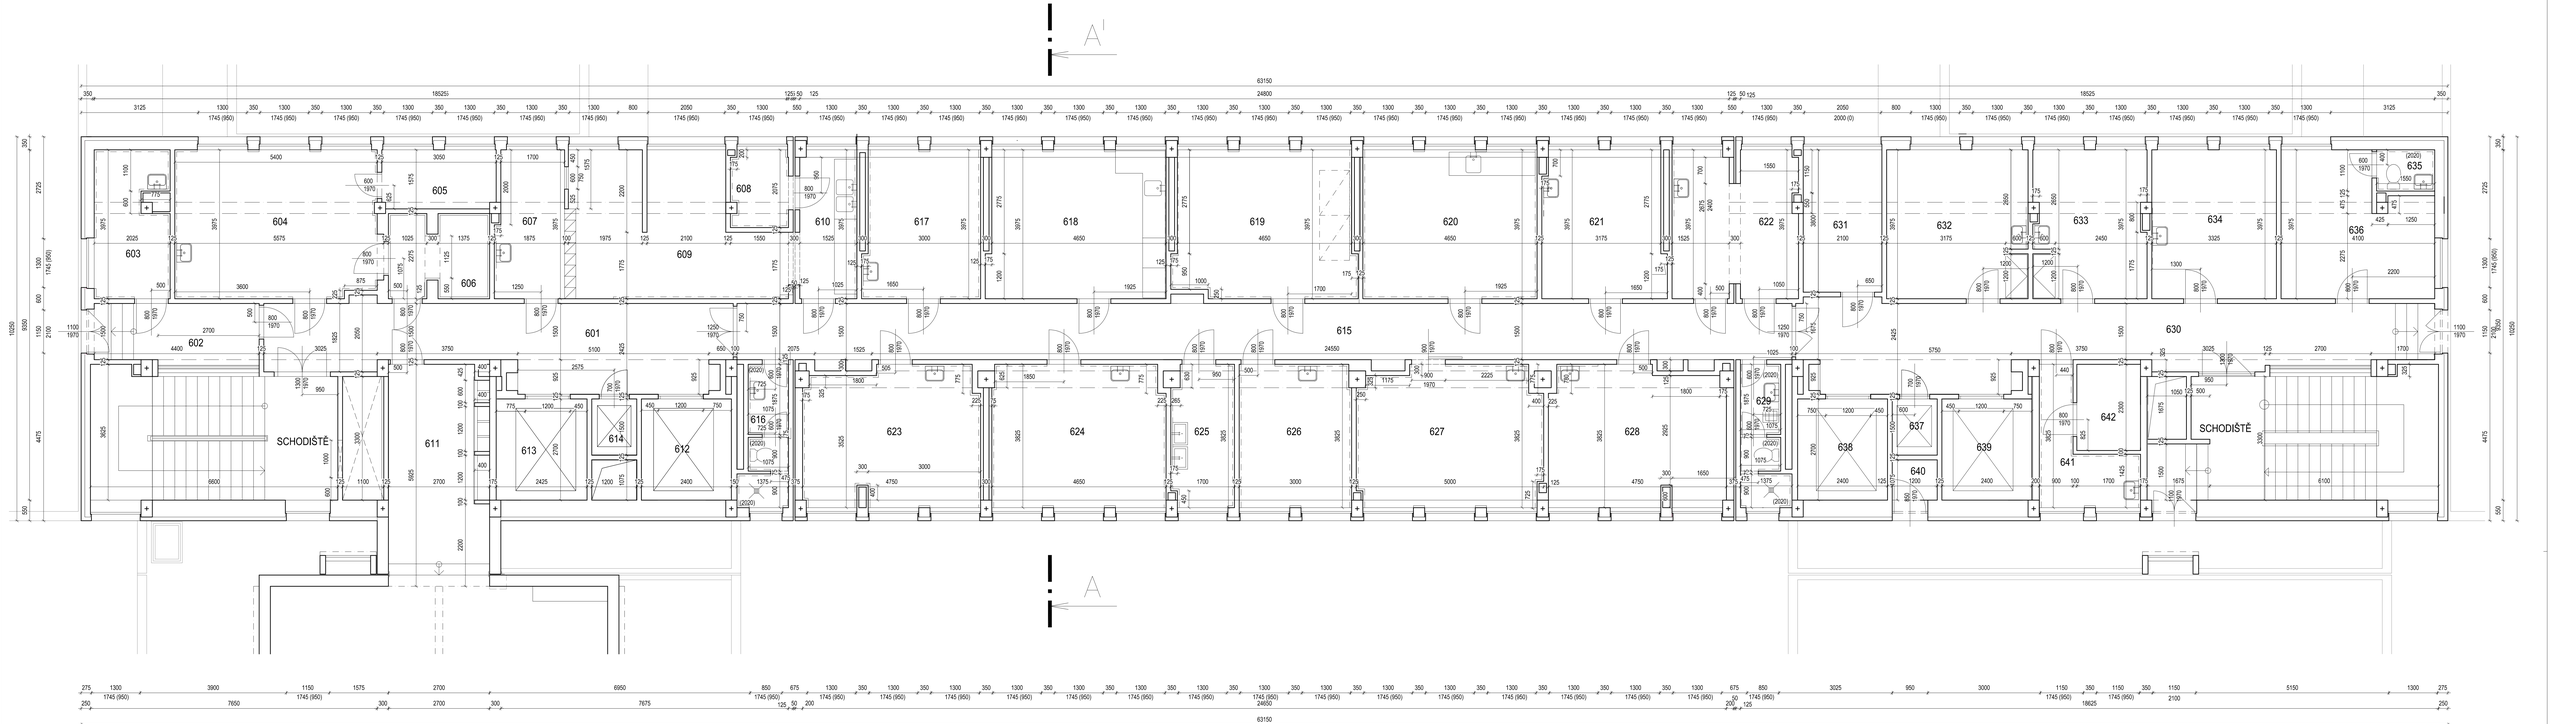

LEGENDA MÍSTNOSTÍ

Č.M	ÚČEL MÍSTNOSTI	PLOCHA m2	OBVOD m	PODLAHA	STĚNY	STROP
601	CHODBA	24,48	30,55	PVC	VO	VO
602	CHODBA	7,00	12,10	PVC	VO	VO
603	SKLAD	7,60	13,55	PVC	KO	VO
604	LABORATOŘ VIROLOGICKÁ	21,24	18,90	PVC	KO/VO	VO
605	STROJOVNA VZT	4,75	14,80	PVC	VO	VO
606	CHLADÍCÍ BOX	5,46	9,00	KD	POL	POL
607	PŘÍJEM MATERIÁLŮ	7,10	11,70	PVC	VO	VO
608	CENTRIFUGA	3,11	7,58	PVC	KO	VO
609	PŘÍJEM MATERIÁLŮ	19,63	24,30	PVC	VO	VO
610	UMÝVÁRNA	6,02	11,02	PVC	KO/VO	VO
611	CHODBA	15,70	19,67	PVC	VO	VO
612	VÝTAH	6,48	10,20	–	–	–
613	VÝTAH	6,54	10,25	–	–	–
614	VÝTAH	1,80	5,40	–	–	–
615	CHODBA	42,21	59,29	PVC	VO	VO
616	PŘEDSÍŇ + WC + SPRCHA	4,24	14,38	KD	KO	VO
617	ČISTÍCÍ MÍSTNOST – UMÝVÁRNA SKLA	18,57	17,60	KD	KO/VO	CRITAL
618	ČERNÁ MÍSTNOST ZAMĚSTNANCŮ	18,71	17,97	PVC	VO	CRITAL
619	LABORATOŘ TOXIKOLOGICKÁ	18,65	17,95	KD	KO/VO	VO
620	LABORATOŘ IMUNOLOGICKÁ	18,48	17,30	PVC	KO/VO	CRITAL
621	PRACOVNA STUDENTŮ VŠ	12,70	14,65	PVC	VO	CRITAL
622	LABORATOŘ CHROMATOGRAFIE	12,04	25,16	KD	VO	VO
623	LABORATOŘ VNITŘNÍHO PROSTŘEDÍ	17,14	18,33	KD	KO/VO	CRITAL
624	LABORATOŘ STATINOVÁ – POHOTOVOSTNÍ	17,56	16,95	KD	KO/VO	CRITAL
625	ÚPRAVNA VODY	6,26	11,05	KD	KO/VO	CRITAL
626	LABORATOŘ MOČOVÁ	11,42	13,65	KD	KO/VO	CRITAL
627	LABORATOŘ	18,16	17,67	KD	KO/VO	CRITAL
628	LABORATOŘ ELEKTROFOREZNÍ	14,41	14,49	KD	KO	VO
629	PŘEDSÍŇ + WC + SPRCHA	4,24	14,38	KD	KO	VO
630	CHODBA	32,05	39,95	PVC	VO	VO

Č.M	ÚČEL MÍSTNOSTI	PLOCHA m2	OBVOD m	PODLAHA	STĚNY	STROP
631	SKLAD MATERIÁLŮ	7,96	11,79	PVC	VO	VO
632	PRACOVNA PRIMÁŘE	14,93	16,70	PVC	VO	VO
633	PRACOVNA ZÁSTUPCE PRIMÁŘE	11,80	16,05	PVC	VO	VO
634	PRACOVNA CHEMIKŮ VŠ	13,21	14,60	PVC	VO	VO
635	WC	1,70	5,30	KD	KO	VO
636	PRACOVNA VEDOUCÍ – LABORANT	14,05	17,11	PVC	VO	VO
637	VÝTAH	1,80	5,40	–	–	–
638	VÝTAH	6,47	10,19	–	–	–
639	VÝTAH	6,48	10,20	–	–	–
640	SKLAD	1,28	4,54	KD	VO	VO
641	ÚKLIDOVNA	8,70	17,25	KD	KO	VO
642	SKLAD CHEMIKÁLIÍ	3,91	8,00	KD	KO	VO
	PLOCHA CELKEM	496,04	666,92			

ÚPRAVY POVRCHŮ

KO	Keramický obklad
KD	Keramická dlažba
PVC	Polyvinylchlorid
VO	Vápenná omítka
CRITAL	Stropní vytápění
PVC OBKLAD	Obklad z PVC
POL	Polypropylen

LEGENDA MATERIÁLŮ

Stávající konstrukce

Stávající konstrukce

ŘEZ A - A'

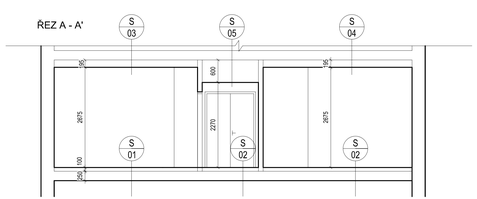

LEGENDA SKLADEB

S 01
- nášlapná vrstva podlahy – lepidlo + dlažba tl. 20 mm
- cementový potěr, tl. 80 mm
- asfaltový pás
- strop z ŽB panelů – tl. 250 mm

S 02
- nášlapná vrstva podlahy – PVC s podložkou tl. 20 mm
- nivelace
- cementový potěr, tl. 80 mm
- asfaltový pás
- strop z ŽB panelů – tl. 250 mm

S 03
- strop z ŽB panelů – tl. 250 mm
- konstrukce se vzduchovou mezerou – crital celková tl. 195 mm

S 04
- strop z ŽB panelů – tl. 250 mm
- konstrukce se vzduchovou mezerou – crital celková tl. 195 mm

S 05
- strop z ŽB panelů – tl. 250 mm
- konstrukce se vzduchovou mezerou + PVC obklad celková tl. 600 mm

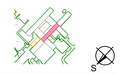

Projektant	Konzultant	Zodp. projektant	Amun Pro s.r.o.
Ing. arch. Kristýna Vojtovská	Ing. Michal Němec	Ing. Michal Němec	+420 739 483 868
Investor: Nemocnice Havlíčkův Brod, Dr. Pickla 11/2024, 736 01 Havířov, IČ: 00844936			Trávníčkova 1, 736 03 Třinec-Kanada, mikal@amunpro.cz
Místo stavby: 736 01 Havířov, Nemocnice Havířov, p. o.			Formát: 1189x595mm
Akce: Rekonstrukce OKB Laboratoří			Datum: 8/2021
			Útvar: DPS
			Č. zakázky:
Část: D.1.1. Architektonicko-stavební řešení			Měřítko: 1:50
Obsah výkresu: Půdorys + řez - Stávající stav			Číslo části: D. výkresu: D.1.1.2.101