

SEZNAM SOUŘADNIC

1	459753.84	1108226.78
2	459752.97	1108226.28
3	459751.28	1108224.15
4	459750.78	1108225.01
5	459748.63	1108226.71
6	459747.63	1108226.71
7	459714.10	1108231.46
8	459714.32	1108230.48
9	459710.79	1108282.07
10	459711.65	1108281.57


LEGENDA

M1 PŘÍSTŘEŠEK S VEGETAČNÍ STŘECHOU – VÝŠKA 2740 mm


M2 PŘÍSTŘEŠEK S VEGETAČNÍ STŘECHOU – VÝŠKA 3100 mm

M10 OBLOUKOVÁ LAVIČKA 90° kruhová výseč, r=1000/1500mm, výška 445mm


M11 STOLEK průměr 500mm výška 720mm

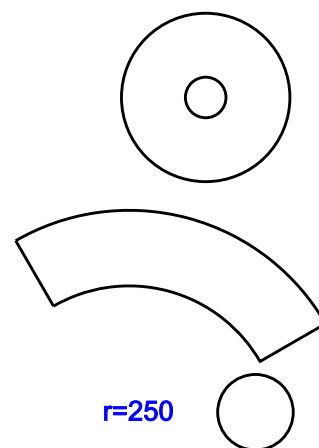


M 1:50

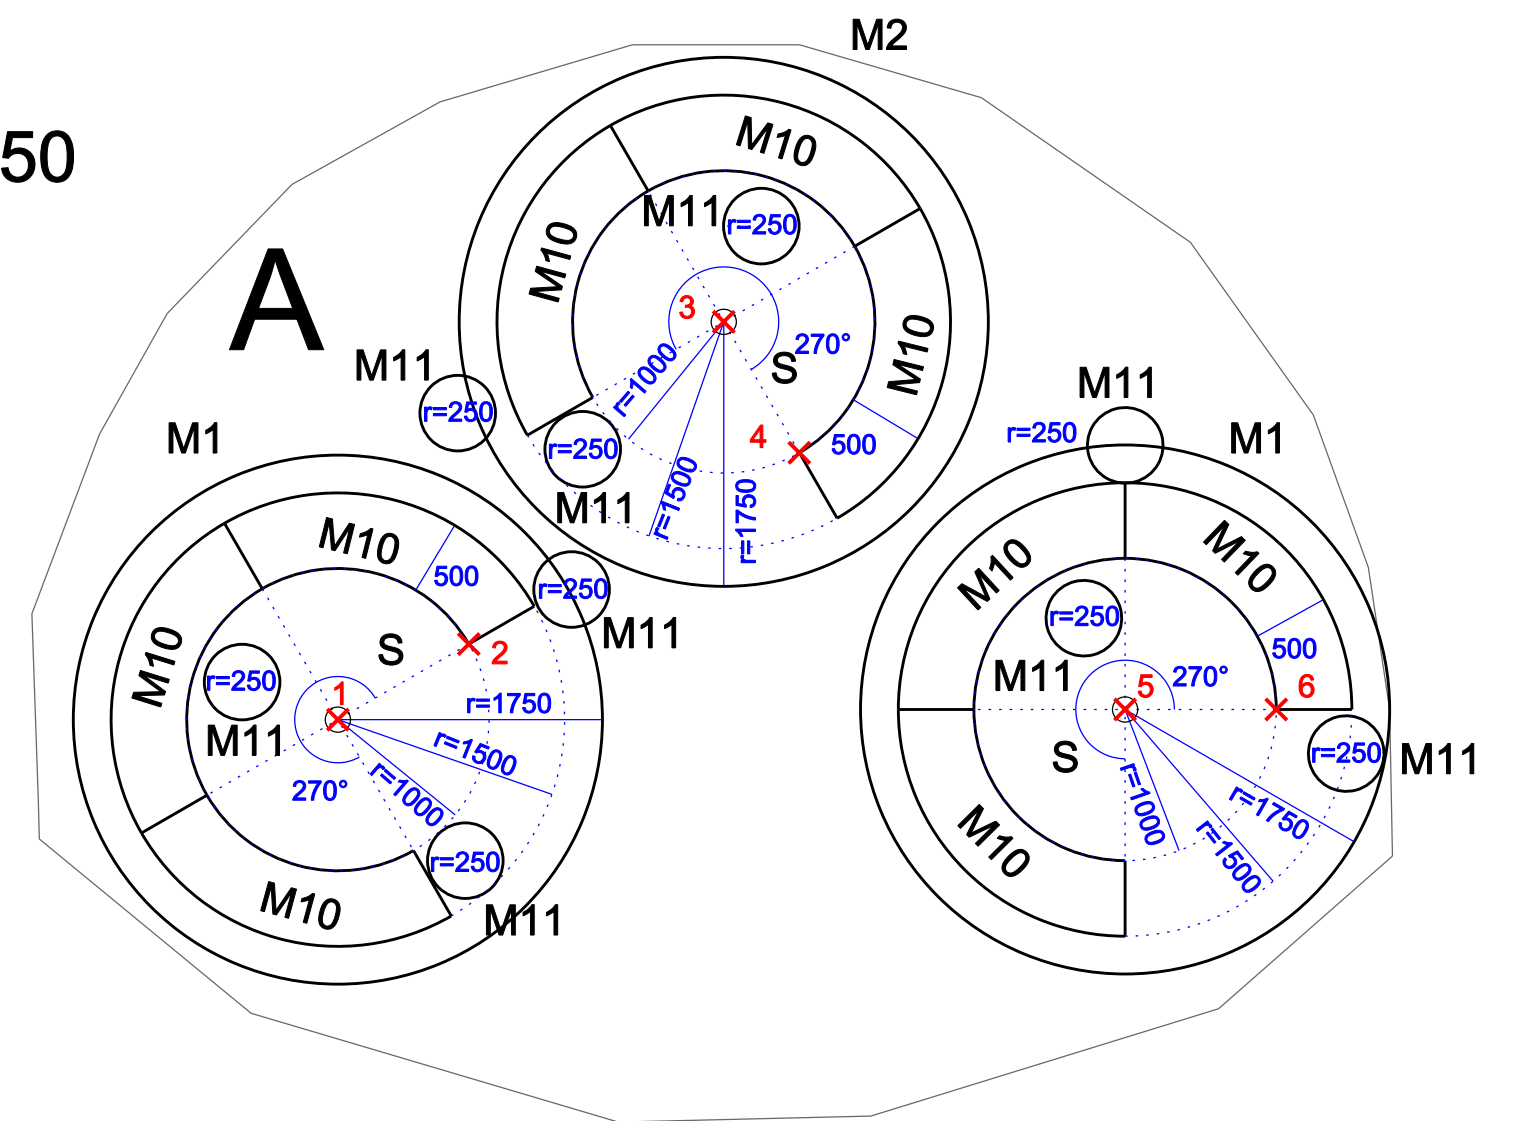

C

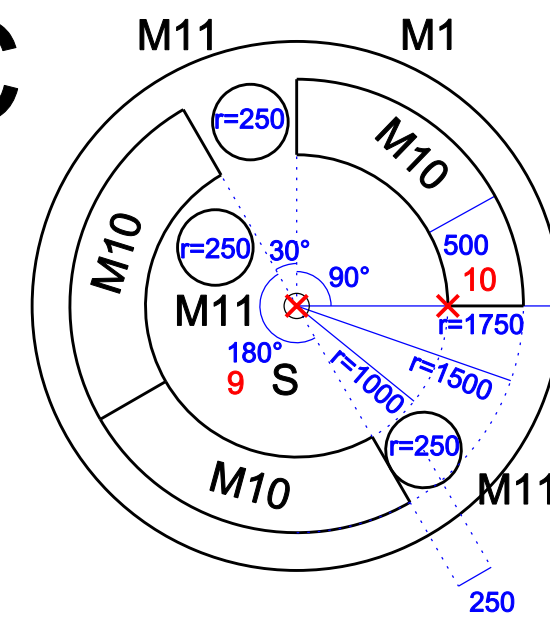

B

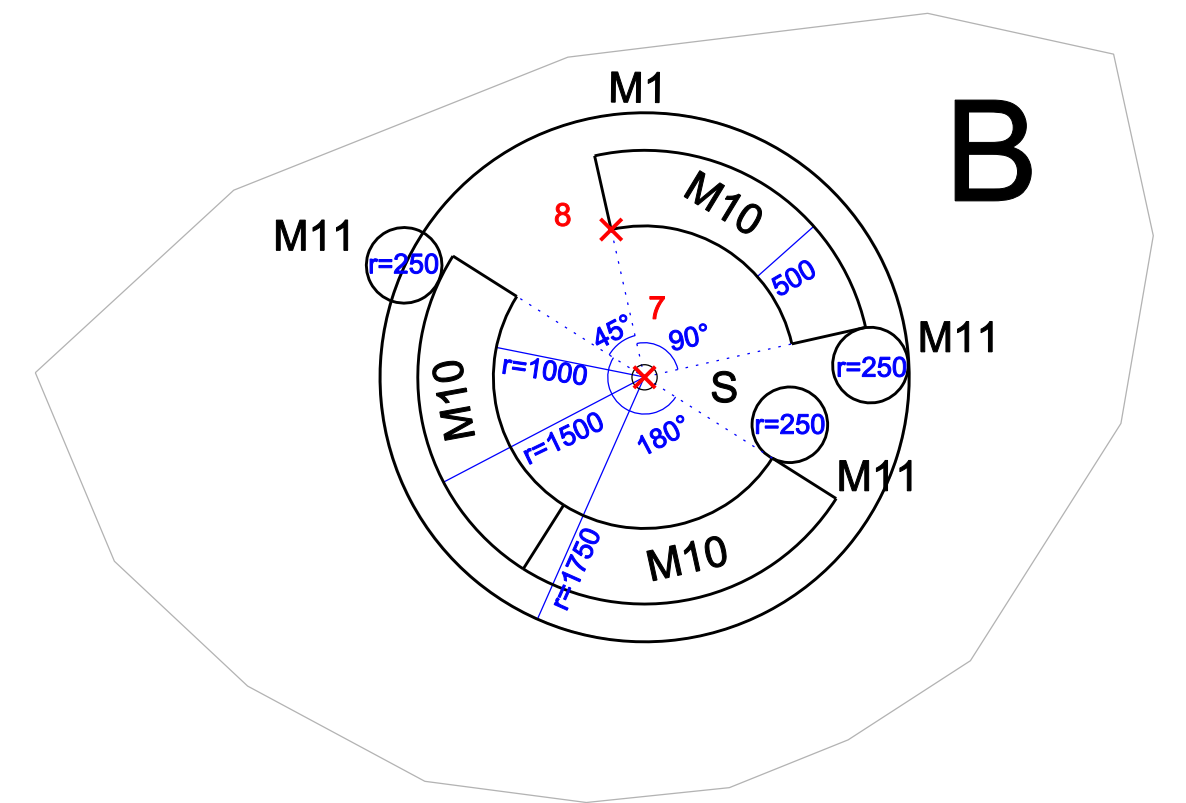

Uvedené rozměry mobiliáře jsou orientační, u půdorysných rozměrů je přípustná 10 % odchylka.

ZODPOVĚDNÝ PROJEKTANT	Ing. Gabriela Pešková, autorizovaný krajinný architekt Bučiska 617, 75661 Rožnov pod Radhoštěm IČ: 70327041, tel 608 613 410	ČÍSLO PARÉ	
		DATUM	02/2025
INVESTOR	Nemocnice Havířov, příspěvková organizace Dělnická 1132/24, 736 01 Havířov, IČ: 00844896	FORMÁT	A2
NÁZEV AKCE	REVITALIZACE ZELENÉ INFRASTRUKTURY NEMOCNICE HAVÍŘOV, p. o.	MĚŘÍTKO	1:300
NÁZEV VÝKRESU	ROZMÍSTĚNÍ MOBILIÁŘE POD PŘÍSTŘEŠKY S VEGETAČNÍ STŘECHOU	ČÍSLO VÝKRESU	15