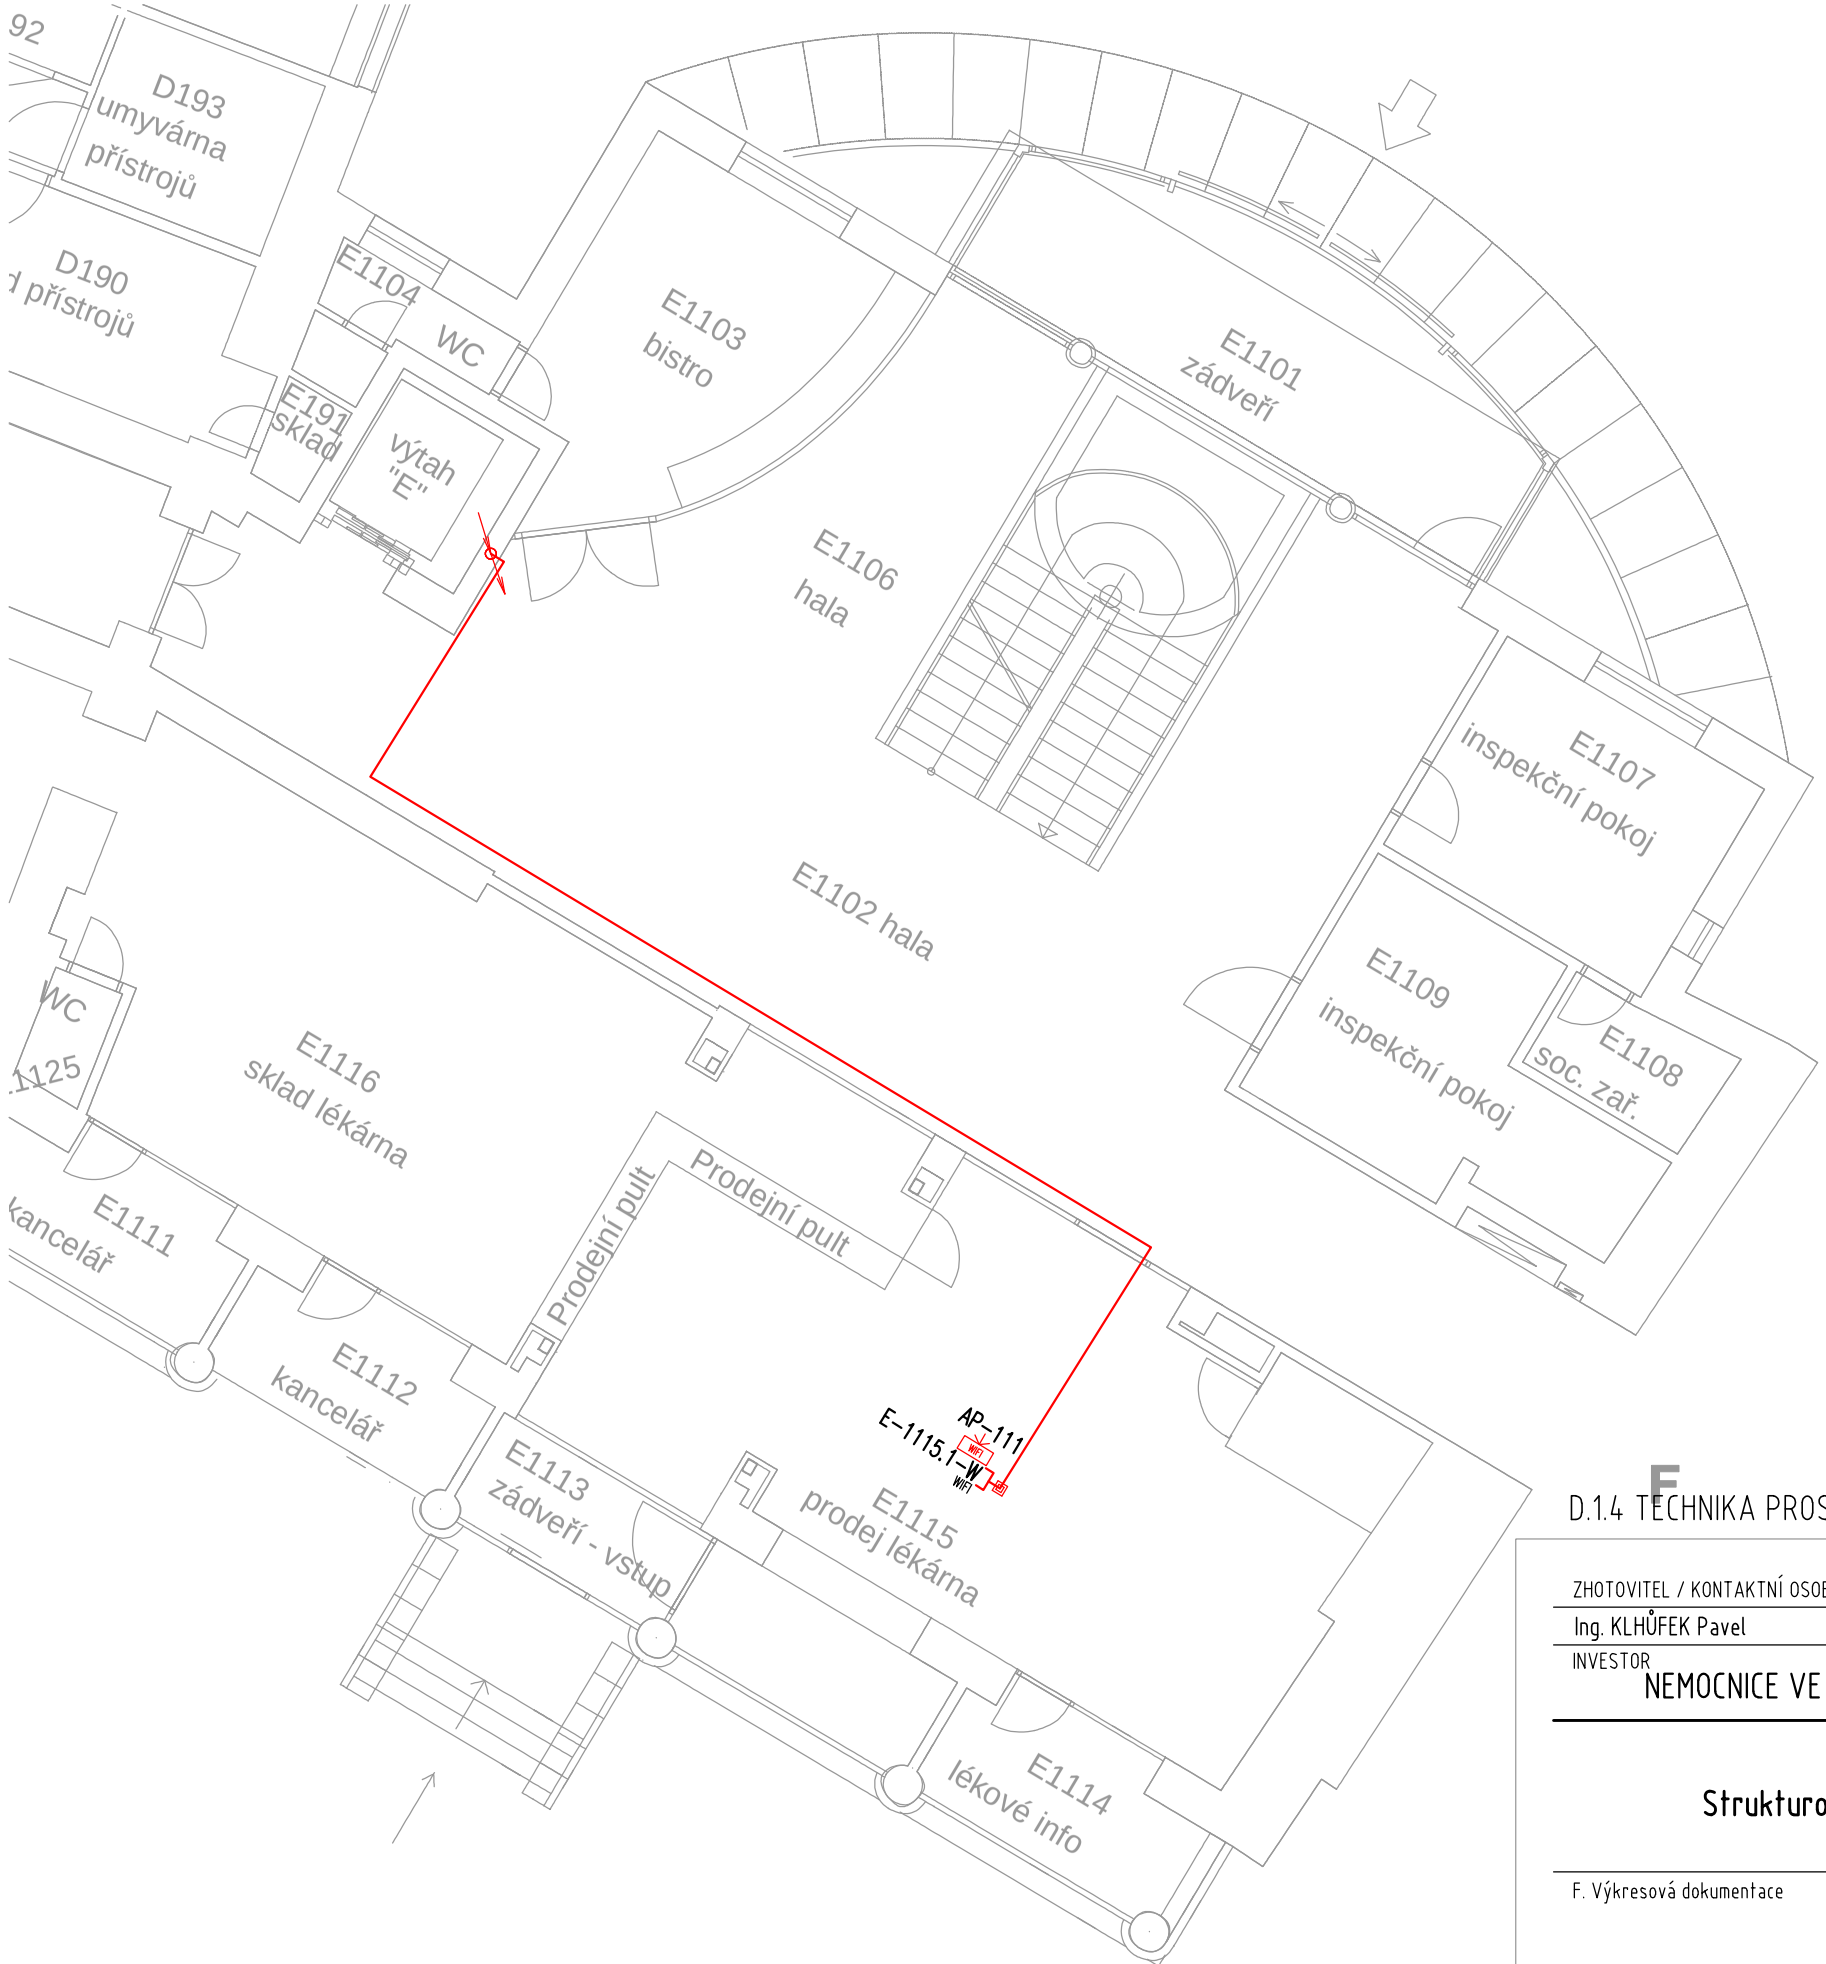

LEGENDA SK:

- SK - DATOVÝ ROZVÁDĚČ
- SK - ZÁSUVKA 2xRJ45 V PARAPETU/RAMPĚ
- SK - ZÁSUVKA 2xRJ45 POD OMÍTKOU
- SK - ZÁSUVKA 2xRJ45 V KRABICI NA STĚNU
  URČENÍ ÚČELU (WIFI, TV, ...)
- SK - ZÁSUVKA 1xRJ45
- SK - VÝVOD 1xRJ45
  TECHNOLOGIE (KAMERY, DOCHÁZKA, DVEŘNÍK, ...)
- SK - WIFI ACCESS POINT, OSAZENÝ

LEGENDA KT:

- KT - V PARAPETNIM ŽLABU
- KT - VE ŽLABU MERKUR/MARS ZAVĚŠENA NA STROPĚ
- KT - KABEL. TRASA TRUBKA PVC
- KT - KABEL. TRASA TRUBKA TUHÁ NA POVRCHU
- KT - KABEL. TRASA V PVC LIŠTÁCH LV NA ZDI
- KT - KABEL. TRASA NA PŘÍCHYTKÁCH NAD PODHLEDEM
- KT - KABEL TRASA V PODLAZE
- KT - KABEL. TRASA - VÝSTUP (1.PP)
- KT - KABEL. TRASA - SESTUP (1.NP)
- KT - KABEL. TRASA - VÝSTUP Z PODLAHY
- KT - KRABICE PŘÍSTROJOVÁ POD OMÍTKU
- KT - KRABICE PŘÍSTROJOVÁ NA ZEĎ
- KT - KRABICE PŘÍSTROJOVÁ DO PARAPETU
- KT - KRABICE KO 125

1.NP

F

D.1.4 TECHNIKA PROSTŘEDÍ STAVEB - SLABOPROUDÁ ZAŘÍZENÍ

ZHOTOVITEL / KONTAKTNÍ OSOBA	ZODPOVĚDNÝ PROJEKTANT	VYPRACOVAL
Ing. KLHŮFEK Pavel	Ing. KLHŮFEK Pavel	VOLF Marek

INVESTOR
NEMOCNICE VE FRÝDKU-MÍSTKU, PŘISPĚVKOVÁ ORGANIZACE

SLABOPROUDÉ SYSTÉMY
CubeNet, s.r.o.
Zengrova 475/44, 703 00 Ostrava
www.cubenet.cz
projekt-realizace-servis

Strukturované rozvody pro WIFI v areálu nemocnice

F. Výkresová dokumentace

PŮDORYS-E 1.NP

FORMÁT	6A4
DATUM	02/2025
STUPEŇ	DSP
Č. ZAKÁZKY	24-NEFM-25.NAB
MĚŘÍTKO	1:100
ČÍS. VÝKR.	-
SADA	