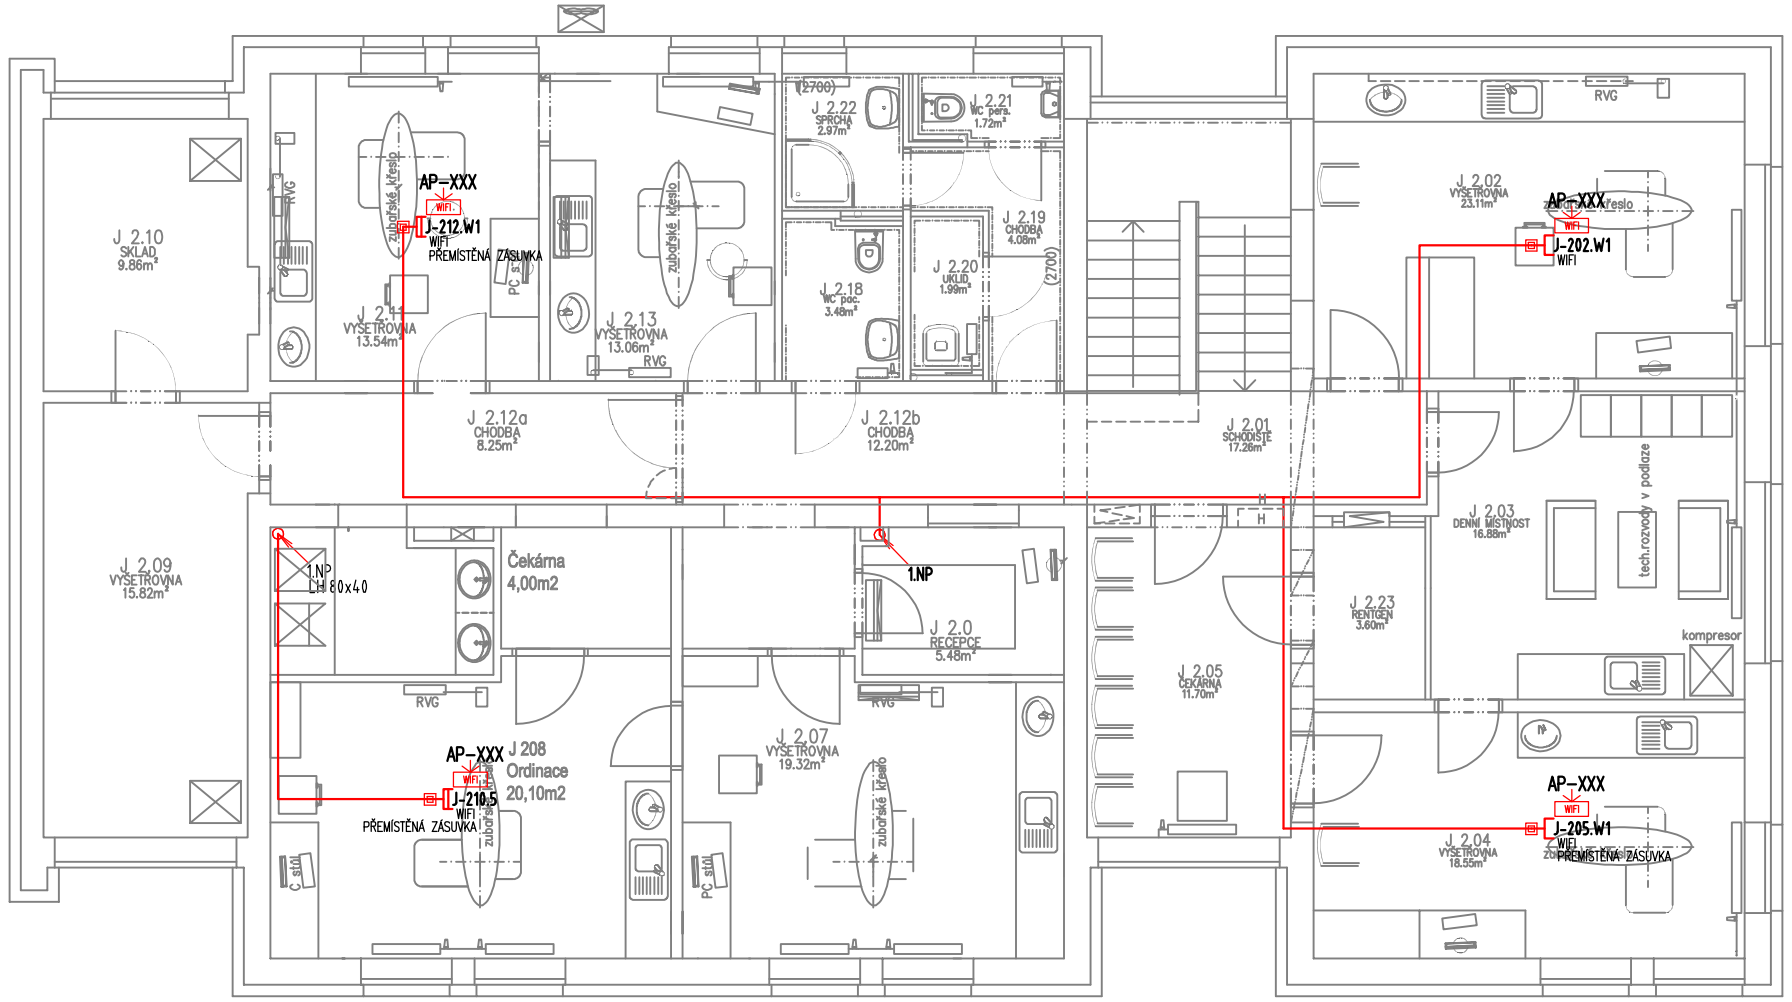

LEGENDA SK:

- DR — SK - DATOVÝ ROZVÁDĚČ
- SK - ZÁSUVKA 2xRJ45 POD OMÍTKOU
- SK - ZÁSUVKA 2xRJ45 V KRABICI NA STĚNU
- SK - ZÁSUVKA 1xRJ45
- SK - VÝVOD 1xRJ45
- AVT - ZÁSUVKA HDMI
- SK - SPOJKA SK
- KAM - DOME KAMERA

LEGENDA EKV:

- EKV - ČTEČKA - PŘÍPRAVA
- EKV - EL. ZÁMEK 24V/DC S MOMENTOVÝM KOLÍKEM

LEGENDA KT:

- KT - V PARAPETNIM ŽLABU
- KT - VE ŽLABU MERKUR/MARS ZAVĚŠENA NA STROPĚ
- KT - KABEL. TRASA TRUBKA PVC
- KT - KABEL. TRASA V PVC LIŠTÁCH LV NA ZDI
- KT - KABEL. TRASA NA PŘÍCHYTKÁCH NAD PODHLEDEM
- 1.PP — KT - KABEL. TRASA - VÝSTUP
- 1.NP — KT - KABEL. TRASA - SESTUP
- KT - KRABICE PŘÍSTROJOVÁ POD OMÍTKU
- KT - KRABICE PŘÍSTROJOVÁ NA ZEĎ
- KT - KRABICE PŘÍSTROJOVÁ DO PARAPETU

LEGENDA UCPÁVKY:

- PÚ - POŽÁRNÍ UCPÁVKA

2.NP

D.1.4 TECHNIKA PROSTŘEDÍ STAVEB - SLABOPROUDÁ ZAŘÍZENÍ

ZHOTOVITEL / KONTAKTNÍ OSOBA	ZODPOVĚDNÝ PROJEKTANT	VYPRACOVAL
Ing. KLHŮFEK Pavel	Ing. KLHŮFEK Pavel	VOLF Marek

INVESTOR
NEMOCNICE VE FRÝDKU-MÍSTKU, PŘISPĚVKOVÁ ORGANIZACE

Strukturované rozvody pro WIFI v areálu nemocnice

F. Výkresová dokumentace
PŮDORYS 2.NP - J

SLABOPROUDÉ SYSTÉMY
CubeNet, s.r.o.
Zengrova 475/44, 703 00 Ostrava
www.cubenet.cz
projekt-realizace-servis

FORMÁT	2A4
DATUM	02/2025
STUPEŇ	DSP
Č. ZAKÁZKY	24-NEFM-24.NAB
MĚŘÍTKO	1:100
ČÍS. VÝKR.	-
SADA	