


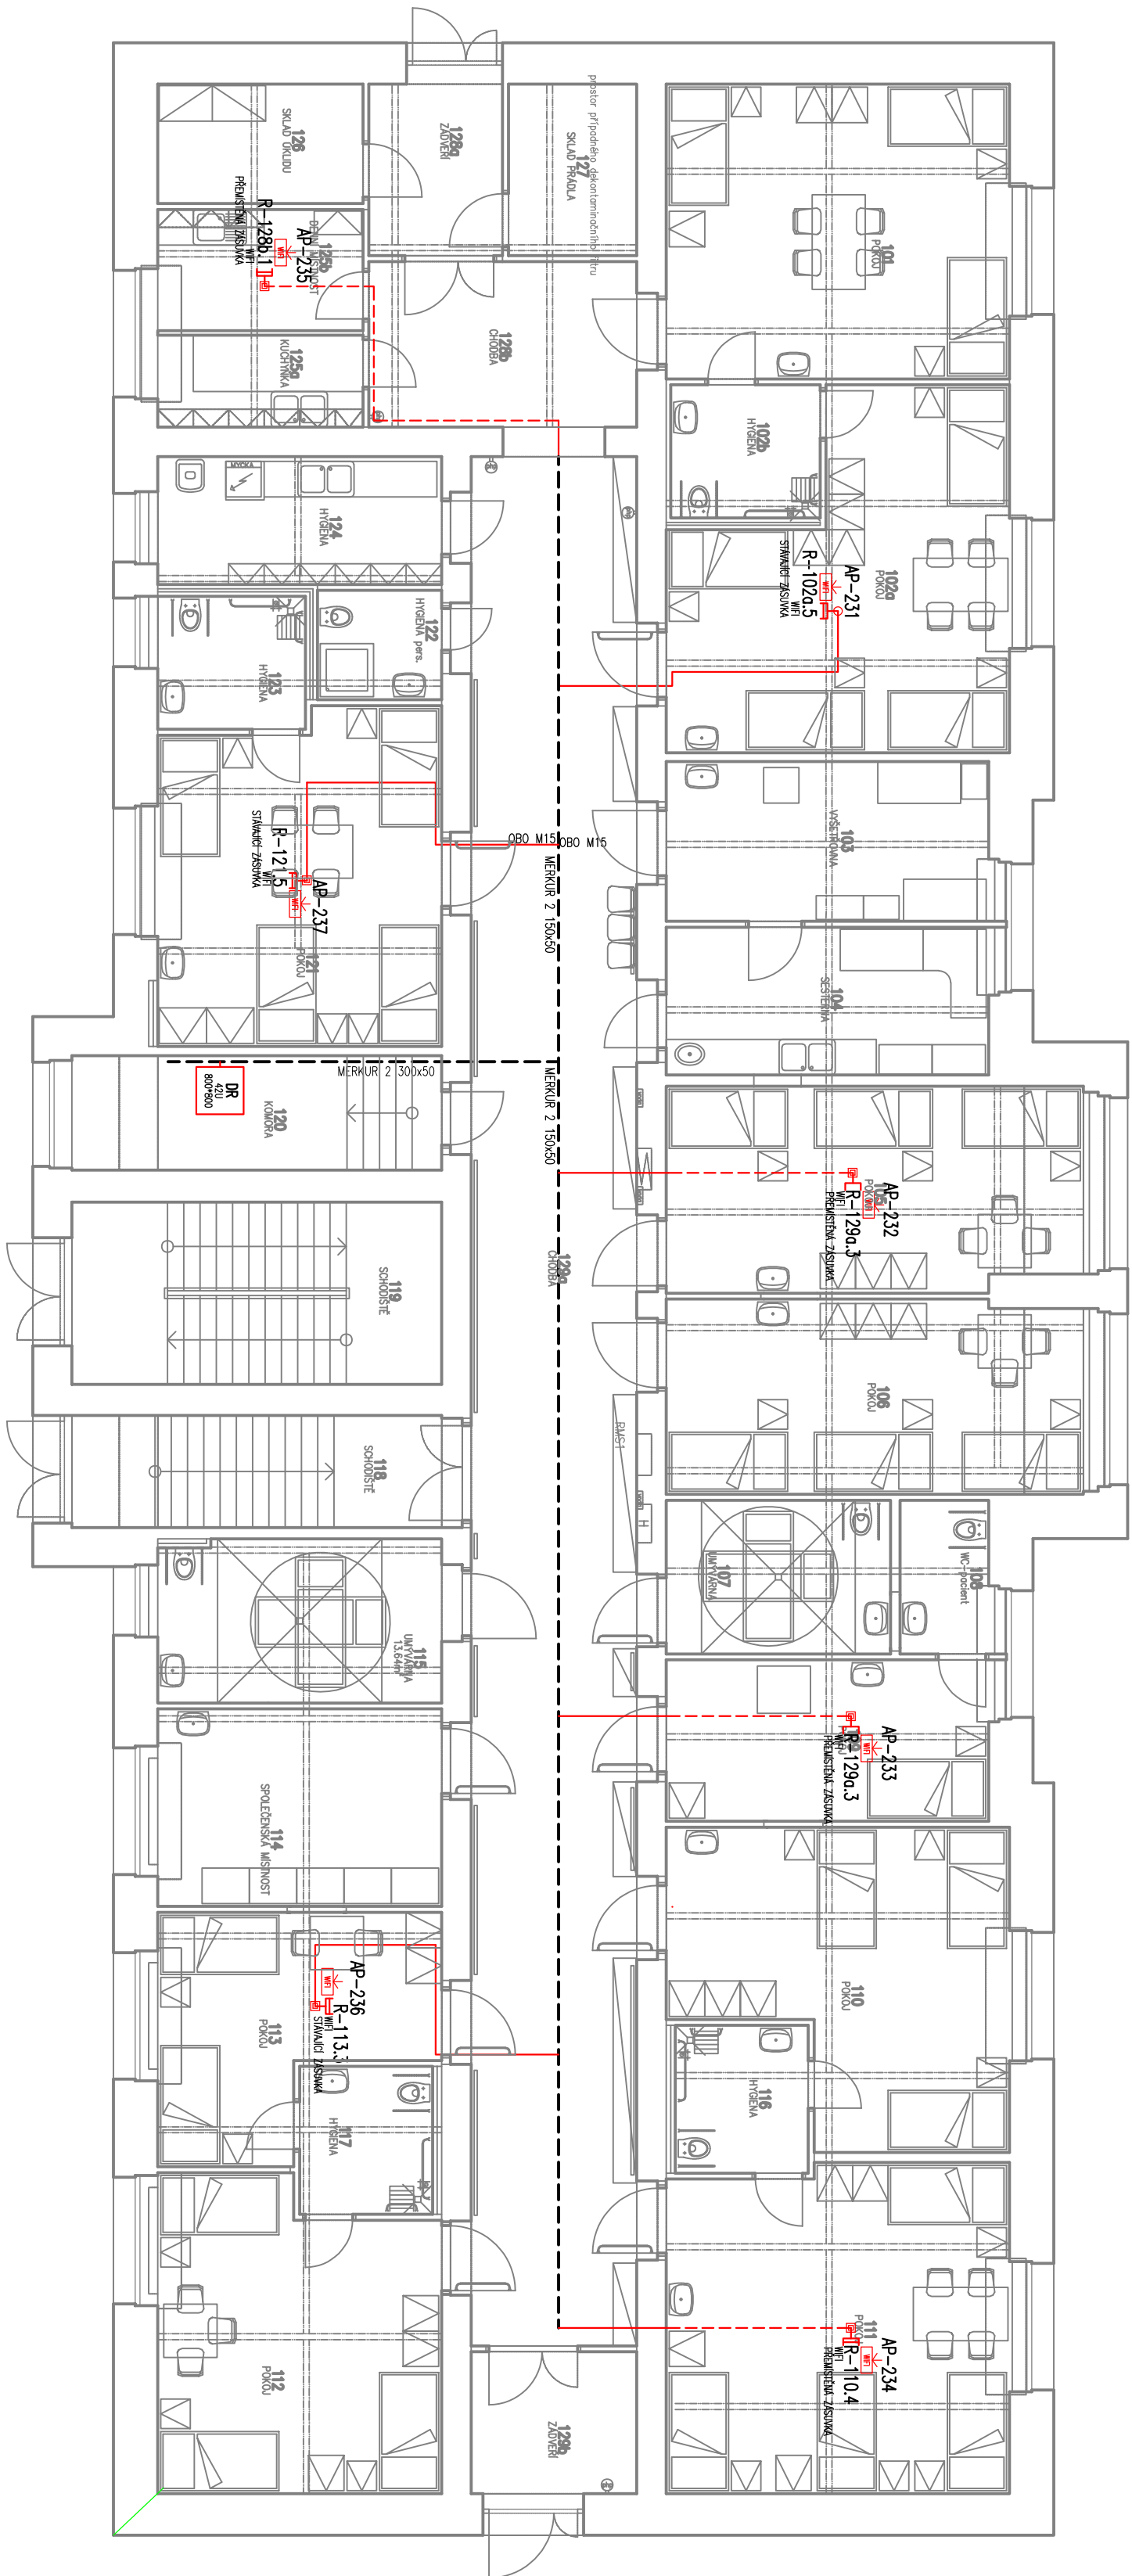



















[illegible]

- | | |
|---|---|
|  | KT - V NAPÁJECÍ RAMPĚ |
|  | KT - VE ZLAUB NEMKUR/MANS ZAVĚŠENA NA STROPE |
|  | KT - OVLÁŠTĚNÍ POŽÁRNÍM SÍDK |
|  | KT - KABEL. TRÁSA TROUBKA PVC |
|  | KT - KABEL. TRÁSA TROUBKA TULIÁ NA POKRCHU |
|  | KT - KABEL. TRÁSA V PVC LÚŠTÁČNÍ LY NA ZDI |
|  | KT - KABEL. TRÁSA NA PŘÍCHÝTKÁCH NAD PODLEHED |
|  | KT - KABEL. TRÁSA V PODLAŽE |
|  | KT - KABEL. TRÁSA - VÝSTUP |
|  | KT - KABEL. TRÁSA - SESTUP |
|  | KT - KABELE PŘÍSTROJOVÁ POD OMÍTKOU |
|  | KT - KABELE PŘÍSTROJOVÁ NA ZĚ |
|  | KT - KABELE PŘÍSTROJOVÁ DO PARAPETU |
|  | KT - KABELE PŘÍSTROJOVÁ DO SÍDK |
|  | KT - KABELE PŘÍSTROJOVÁ NA DNĚ LŠTU |
|  | KT - KABELE PŘÍSTROJOVÁ DO SUDPKU |
|  | KT - KABELE KO 97 |
|  | KT - KABELE KO 125 |
|  | KT - KABELE KT 250 |

D.1.4 TECHNICKÁ PROSTŘEDÍ STAVEB - SLABOPROUDÁ ZARÍZENÍ

ZHOTOVITEL / KONTAKTNÍ OSOBA		ZODPOVĚDNÝ PROJEKTANT	VYPRACOVAL
Ing. KLHÚFEK Pavel		Ing. KLHÚFEK Pavel	MRVYA Libor
INVESTOR			
Nemocnice ve Frýdku Místku, příspěvková organizace			
Strukturované rozvody pro WiFi v areálu nemocnice			
F. Vyřesnáá dokumentace			
PŮDORYS 1NP-R			
			
SÚBAPROBUDĚ SYSTÉMY, s.r.o. Zám. číslo: 145127, IČO: 003 003 084 Kaučovník 12 projetí - realizace - servis			
FORMÁT	B4xL		
DATAUM	02/2005		
STUPĚŇ	OSP		
Č. ZAKÁZKY	24-NFM-25NA8		
MĚŘÍTKO	ČÍS. VÝKR.	SADA	
1:100	-		