PŮDORYS 1.NP

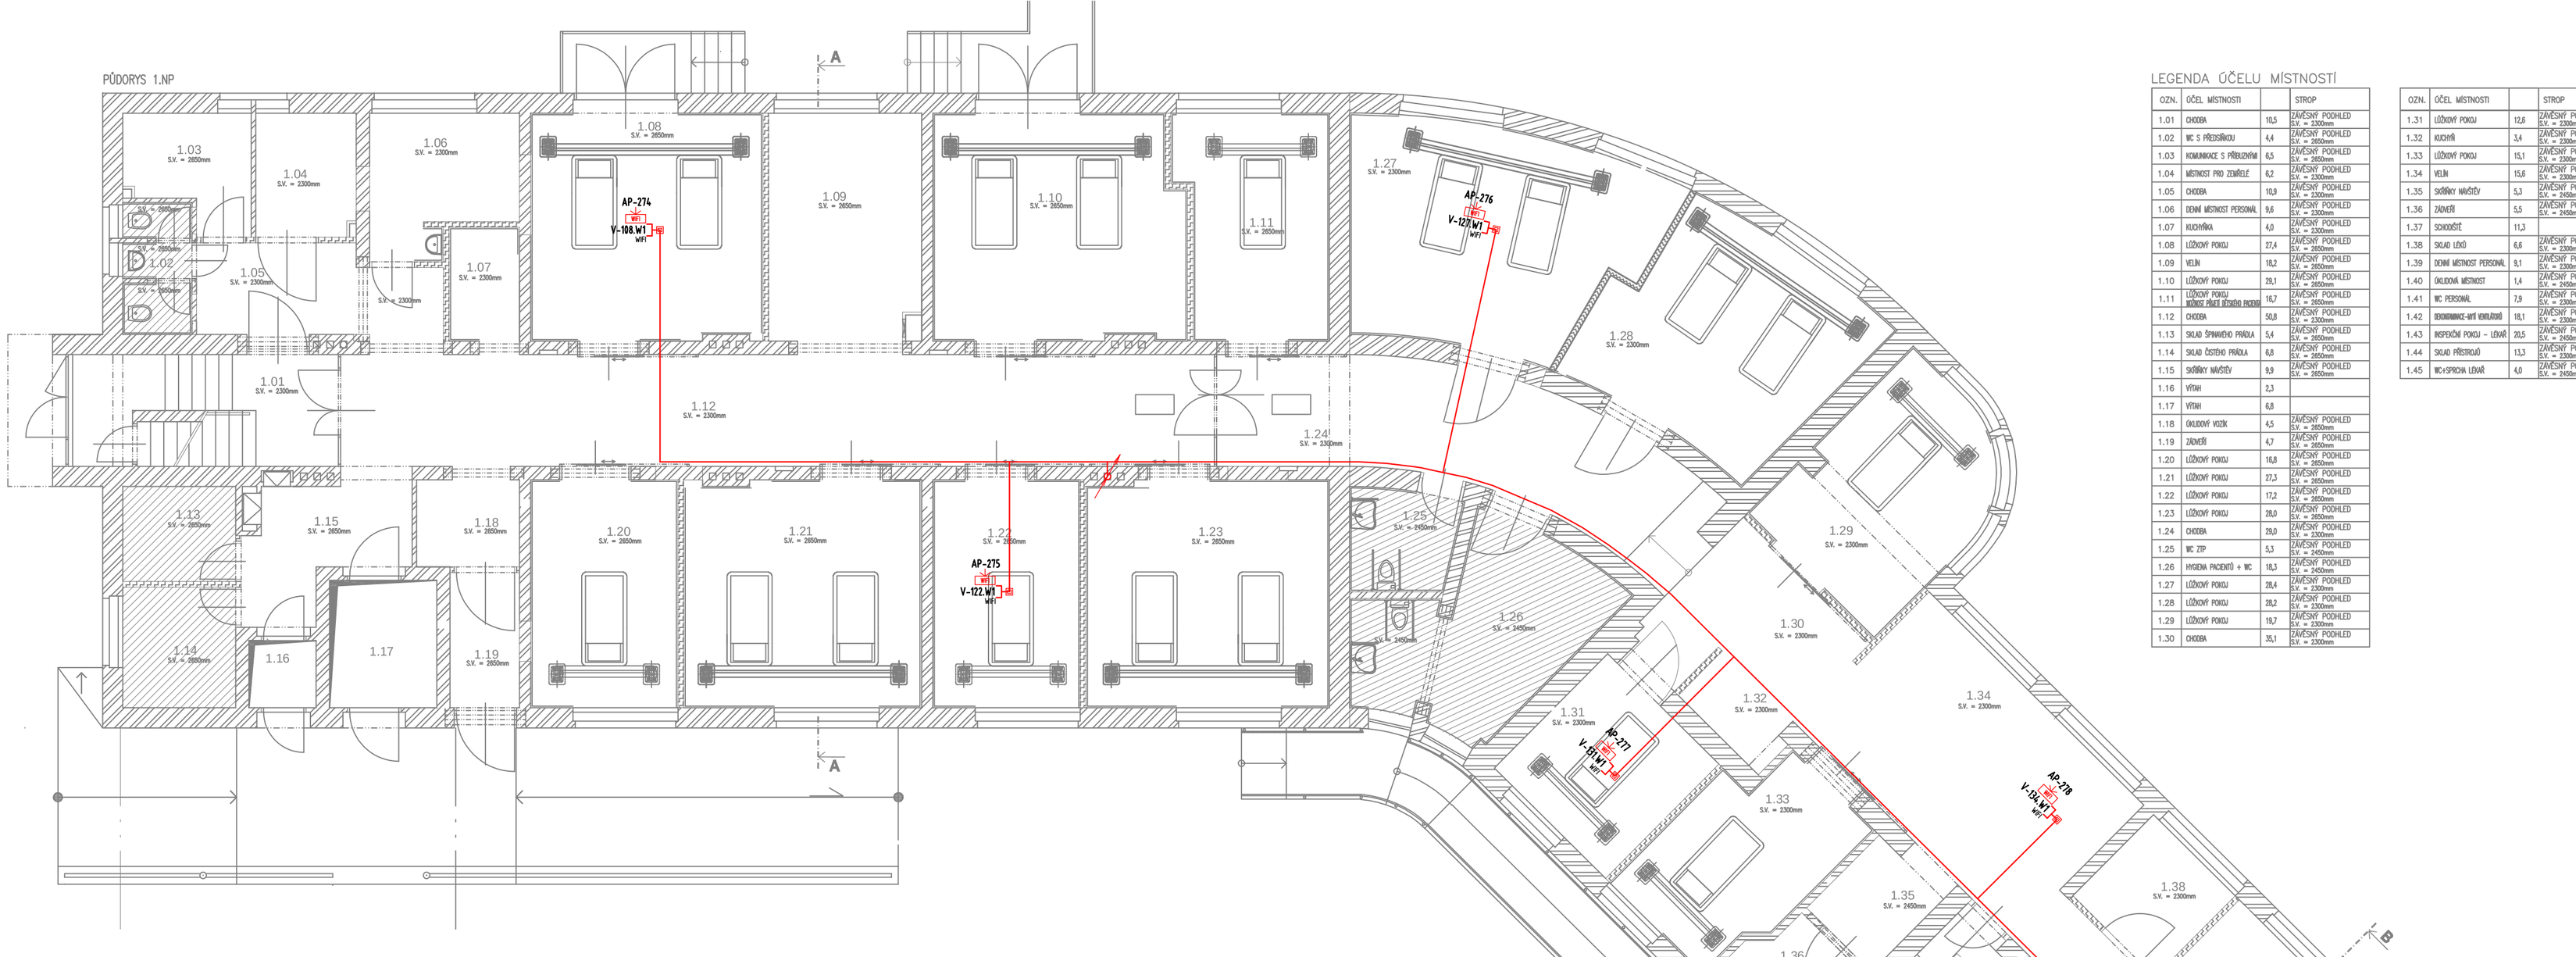

PŮDORYS 1.PP

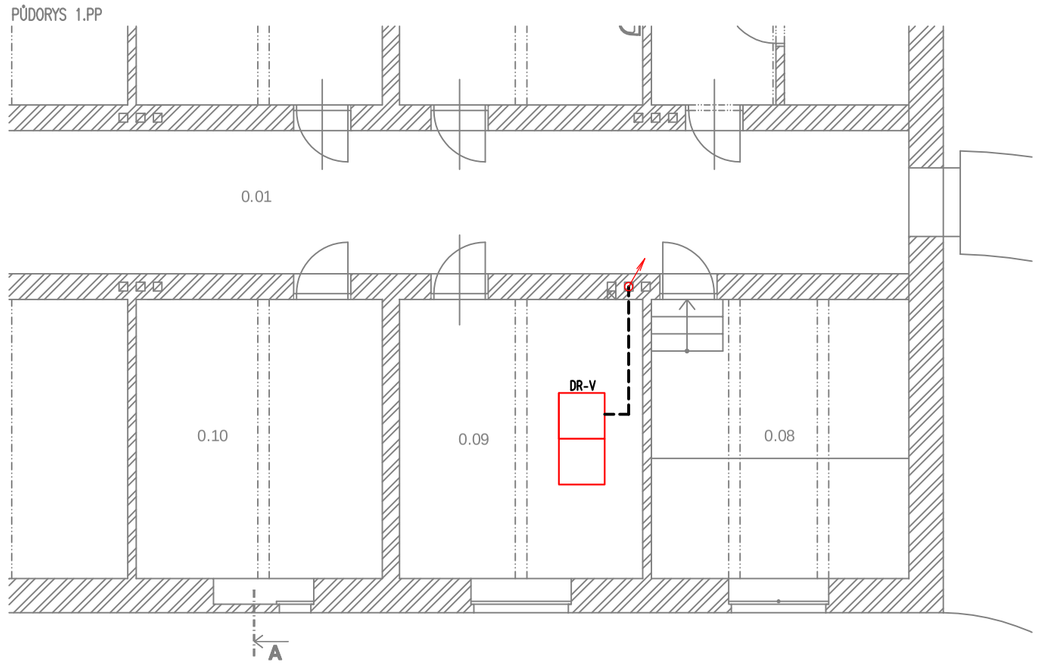

LEGENDA ÚČELU MÍSTNOSTÍ

OZN.	ÚČEL MÍSTNOSTI		STROP
1.01	CHODBA	10,5	ZÁVĚSNÝ PODHLED S.V. = 2300mm
1.02	WC S PŘEDSÍŇKOU	4,4	ZÁVĚSNÝ PODHLED S.V. = 2600mm
1.03	KOMUNIKACE S PŘÍBUZNÝMI	6,5	ZÁVĚSNÝ PODHLED S.V. = 2850mm
1.04	MÍSTNOST PRO ZEMŘELÉ	6,2	ZÁVĚSNÝ PODHLED S.V. = 2300mm
1.05	CHODBA	10,9	ZÁVĚSNÝ PODHLED S.V. = 2300mm
1.06	DENNÍ MÍSTNOST PERSONÁL	9,6	ZÁVĚSNÝ PODHLED S.V. = 2300mm
1.07	KUCHYŇKA	4,0	ZÁVĚSNÝ PODHLED S.V. = 2300mm
1.08	LŮŽKOVÝ POKOJ	27,4	ZÁVĚSNÝ PODHLED S.V. = 2850mm
1.09	VELÍN	18,2	ZÁVĚSNÝ PODHLED S.V. = 2850mm
1.10	LŮŽKOVÝ POKOJ	29,1	ZÁVĚSNÝ PODHLED S.V. = 2850mm
1.11	LŮŽKOVÝ POKOJ MOŽNOST PŘÍJET BĚŽECKÁ PRODNÁ	16,7	ZÁVĚSNÝ PODHLED S.V. = 2850mm
1.12	CHODBA	50,8	ZÁVĚSNÝ PODHLED S.V. = 2300mm
1.13	SKLAD ŠPINAVÉHO PRÁDLA	5,4	ZÁVĚSNÝ PODHLED S.V. = 2850mm
1.14	SKLAD ČISTÉHO PRÁDLA	6,8	ZÁVĚSNÝ PODHLED S.V. = 2850mm
1.15	SKŘÍŇKY NÁVŠTĚV	9,9	ZÁVĚSNÝ PODHLED S.V. = 2850mm
1.16	VÝTAH	2,3	
1.17	VÝTAH	6,8	
1.18	ÚKLIDOVÝ VOZÍK	4,5	ZÁVĚSNÝ PODHLED S.V. = 2850mm
1.19	ZÁZEMÍ	4,7	ZÁVĚSNÝ PODHLED S.V. = 2850mm
1.20	LŮŽKOVÝ POKOJ	16,8	ZÁVĚSNÝ PODHLED S.V. = 2850mm
1.21	LŮŽKOVÝ POKOJ	27,3	ZÁVĚSNÝ PODHLED S.V. = 2850mm
1.22	LŮŽKOVÝ POKOJ	17,2	ZÁVĚSNÝ PODHLED S.V. = 2850mm
1.23	LŮŽKOVÝ POKOJ	28,0	ZÁVĚSNÝ PODHLED S.V. = 2850mm
1.24	CHODBA	29,0	ZÁVĚSNÝ PODHLED S.V. = 2300mm
1.25	WC ZTP	5,3	ZÁVĚSNÝ PODHLED S.V. = 2450mm
1.26	HYGIENA PACIENTŮ + WC	18,3	ZÁVĚSNÝ PODHLED S.V. = 2450mm
1.27	LŮŽKOVÝ POKOJ	28,4	ZÁVĚSNÝ PODHLED S.V. = 2300mm
1.28	LŮŽKOVÝ POKOJ	28,2	ZÁVĚSNÝ PODHLED S.V. = 2300mm
1.29	LŮŽKOVÝ POKOJ	19,7	ZÁVĚSNÝ PODHLED S.V. = 2300mm
1.30	CHODBA	35,1	ZÁVĚSNÝ PODHLED S.V. = 2300mm

OZN.	ÚČEL MÍSTNOSTI		STROP
1.31	LŮŽKOVÝ POKOJ	12,6	ZÁVĚSNÝ PODHLED S.V. = 2300mm
1.32	KUCHYŇ	3,4	ZÁVĚSNÝ PODHLED S.V. = 2300mm
1.33	LŮŽKOVÝ POKOJ	15,1	ZÁVĚSNÝ PODHLED S.V. = 2300mm
1.34	VELÍN	15,6	ZÁVĚSNÝ PODHLED S.V. = 2300mm
1.35	SKŘÍŇKY NÁVŠTĚV	5,3	ZÁVĚSNÝ PODHLED S.V. = 2450mm
1.36	ZÁZEMÍ	5,5	ZÁVĚSNÝ PODHLED S.V. = 2450mm
1.37	SCHODIŠTĚ	11,3	
1.38	SKLAD LŮŽEK	6,6	ZÁVĚSNÝ PODHLED S.V. = 2300mm
1.39	DENNÍ MÍSTNOST PERSONÁL	9,1	ZÁVĚSNÝ PODHLED S.V. = 2300mm
1.40	ÚKLIDOVÁ MÍSTNOST	1,4	ZÁVĚSNÝ PODHLED S.V. = 2450mm
1.41	WC PERSONÁL	7,9	ZÁVĚSNÝ PODHLED S.V. = 2300mm
1.42	REKONVALESCENCE-BYT KOVALIVÁ	18,1	ZÁVĚSNÝ PODHLED S.V. = 2300mm
1.43	INSPEKČNÍ POKOJ – LÉKAŘ	20,5	ZÁVĚSNÝ PODHLED S.V. = 2450mm
1.44	SKLAD PŘÍSTROJŮ	13,3	ZÁVĚSNÝ PODHLED S.V. = 2300mm
1.45	WC+SPRCHA LÉKAŘ	4,0	ZÁVĚSNÝ PODHLED S.V. = 2450mm

LEGENDA SK:

- SK - DATOVÝ ROZVÁDĚČ
- SK - ZÁSUVKA 2xRJ45 V PARAPETU
- SK - ZÁSUVKA 2xRJ45 POD OMÍTKOU
- SK - ZÁSUVKA 2xRJ45 DO SLOUPKU
- SK - ZÁSUVKA 2xRJ45 V KRABICI NA STĚNU (URČENÍ ÚČELU (WIFI, TV, ...))
- SK - ZÁSUVKA 2xRJ45 NA DIN LIŠTU
- SK - ZÁSUVKA 1xRJ45
- SK - VOLNÝ VÝVOD 1xRJ45 (TECHNOLOGIE (KAMERY, DOCHÁZKA, DVEŘNÍK, ...))
- SK - WIFI ACCESS POINT, OSAZENÝ
- SK - KABELOVÁ SPOJKA

LEGENDA KT:

- KT - V PARAPETNÍM ŽLABU
- KT - VE ŽLABU MERKUR/MARS ZAVĚŠENA NA STROPĚ
- KT - KABEL. TRASA TRUBKA PVC
- KT - KABEL. TRASA TRUBKA TUHÁ NA POVRCHU
- KT - KABEL. TRASA V PVC LIŠTÁCH LV NA ZDI
- KT - KABEL. TRASA NA PŘÍCHYTKÁCH NAD PODHLEDEM
- KT - KABEL TRASA V PODLAZE
- KT - KABEL. TRASA - VÝSTUP (1PP)
- KT - KABEL. TRASA - SESTUP (1NP)
- KT - KRABICE PŘÍSTROJOVÁ POD OMÍTKU
- KT - KRABICE PŘÍSTROJOVÁ NA ZEĎ
- KT - KRABICE PŘÍSTROJOVÁ DO PARAPETU
- KT - KRABICE PŘÍSTROJOVÁ DO SDK
- KT - KRABICE PŘÍSTROJOVÁ NA DIN LIŠTU
- KT - KRABICE NA DRÁTĚNÝ ŽLAB
- KT - KRABICE KO 100
- KT - KRABICE KO 125
- KT - KRABICE KT 250
- KT - KRABICE PODLAHOVÁ

1.NP

D.1.4 TECHNIKA PROSTŘEDÍ STAVEB - SLABOPROUDÁ ZAŘÍZENÍ

ZHOTOVITEL / KONTAKTNÍ OSOBA	ZODPOVĚDNÝ PROJEKTANT	VYPRACOVAL
VOLF Marek	VOLF Marek	ZELENÝ Jakub

INVESTOR
Nemocnice ve Frýdku-Místku, příspěvková organizace

Strukturované rozvody pro WIFI v areálu nemocnice

F. Výkresová dokumentace
PŮDORYS 1.NP-V

SLABOPROUDÉ SYSTÉMY
CubeNet, s.r.o.
Zengrova 475/44, 703 00 Ostrava
www.cubenet.cz
projekt-realizace-servis

FORMÁT	3A4
DATUM	02/2025
STUPEŇ	DSP
Č. ZAKÁZKY	24-NEFM-25.NAB
MĚŘÍTKO	1:100
ČÍS. VÝKR. SADA	-