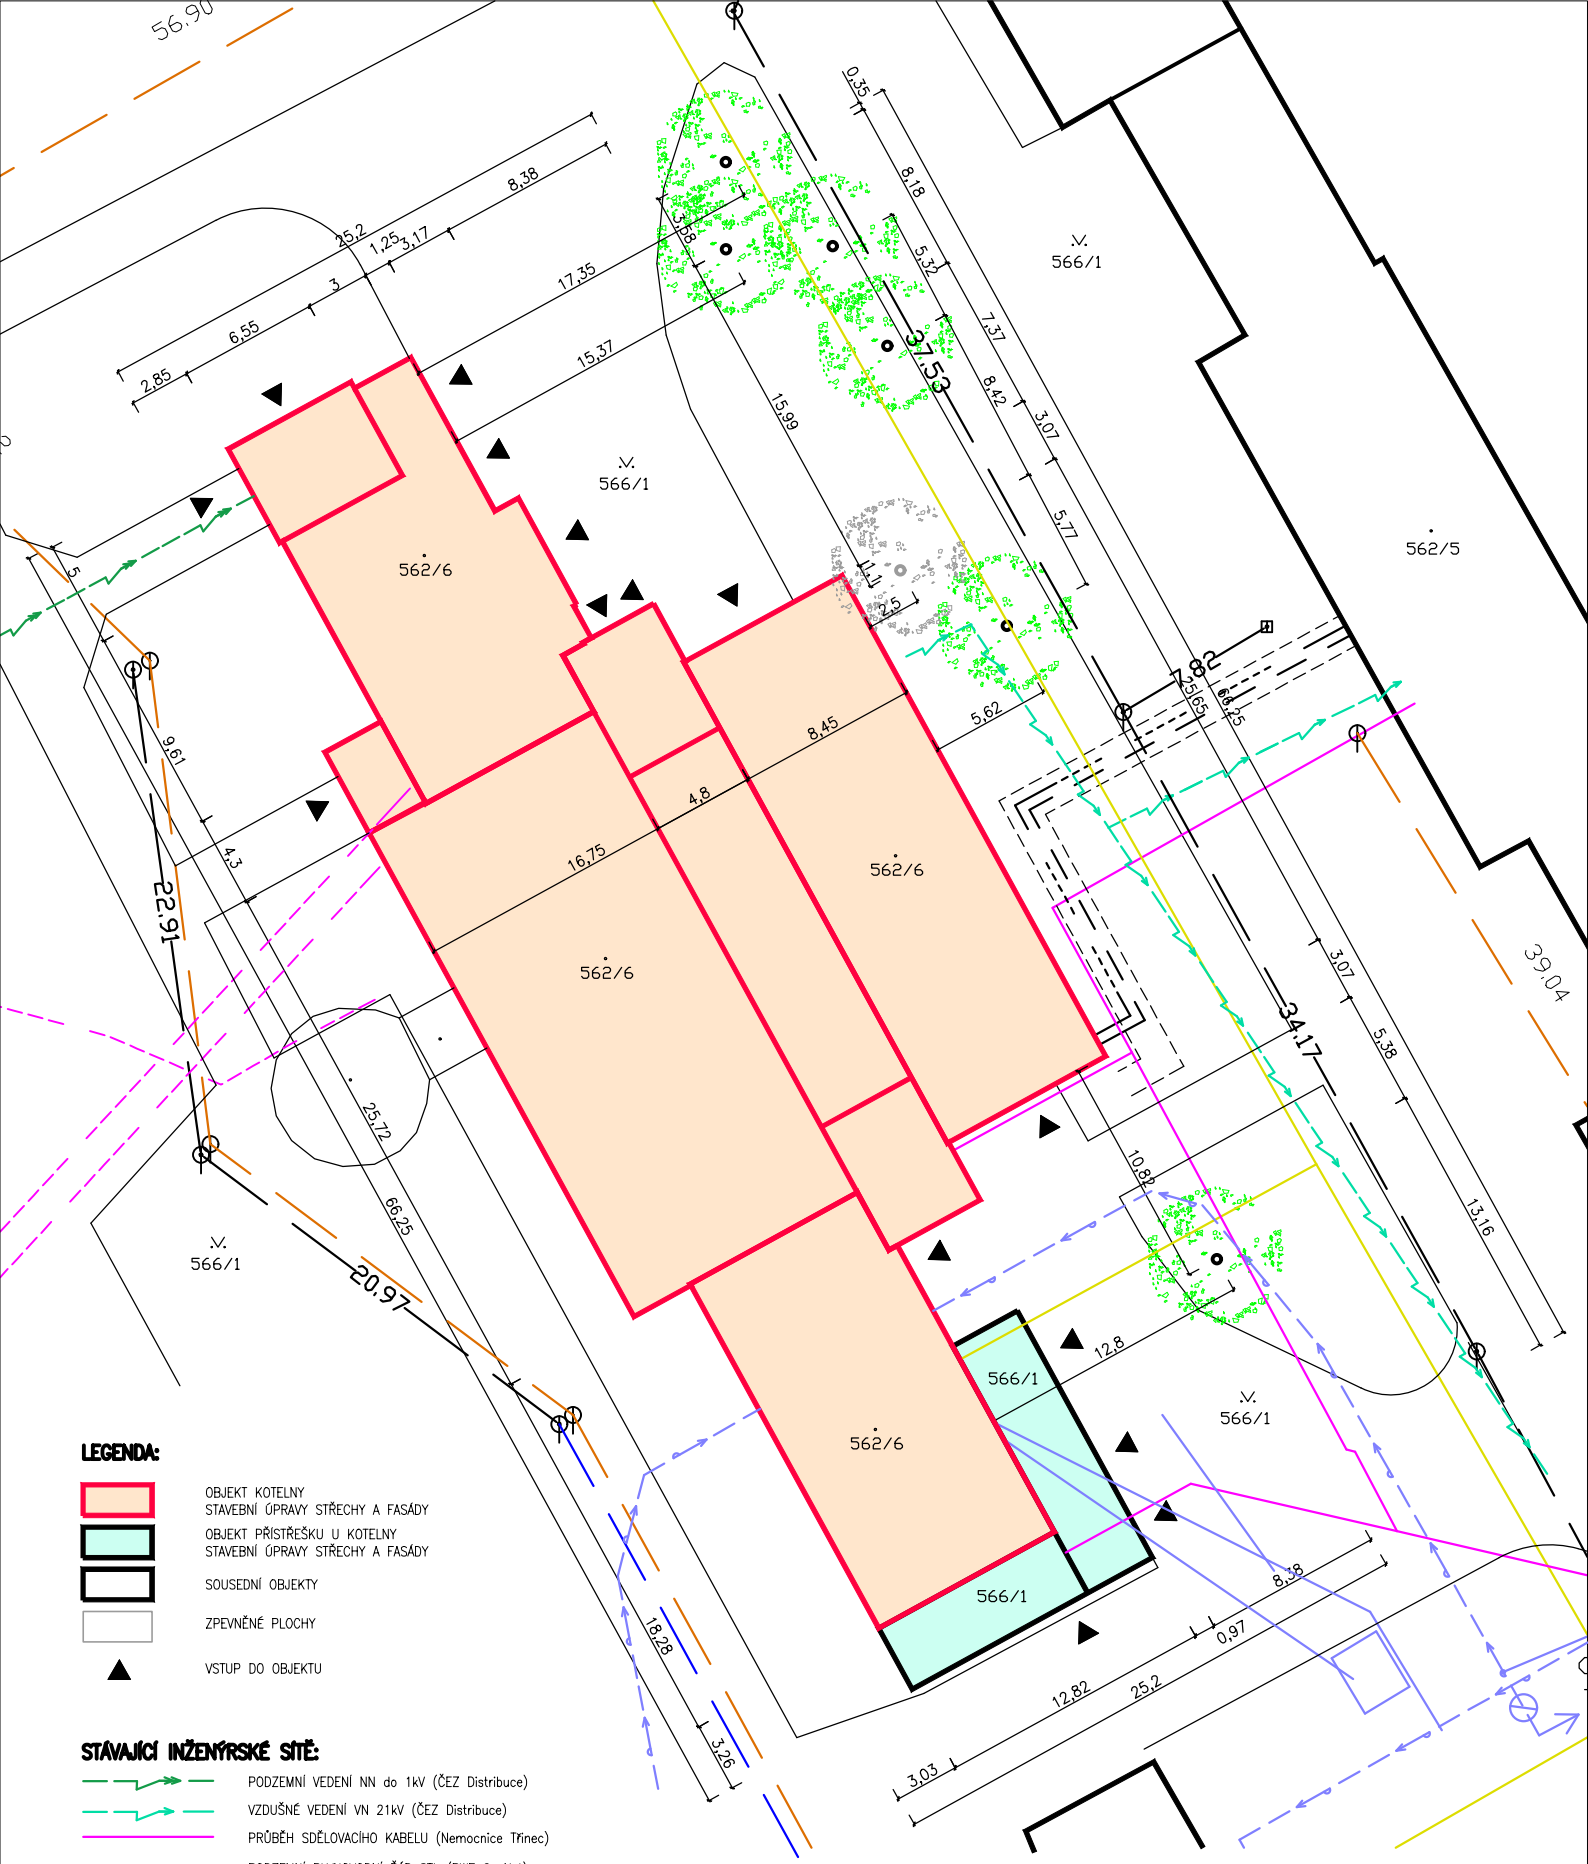

LEGENDA:

- OBJEKT KOTELNY STAVEBNÍ ÚPRAVY STŘECHY A FASÁDY
- OBJEKT PŘÍSTŘEŠKU U KOTELNY STAVEBNÍ ÚPRAVY STŘECHY A FASÁDY
- SOUSEDNÍ OBJEKTY
- ZPEVNĚNÉ PLOCHY
- VSTUP DO OBJEKTU

STÁVAJÍCÍ INŽENÝRSKÉ SÍTĚ:

- PODZEMNÍ VEDENÍ NN do 1kV (ČEZ Distribuce)
- VZDUŠNÉ VEDENÍ VN 21kV (ČEZ Distribuce)
- PRŮBĚH SDĚLOVACÍHO KABELU (Nemocnice Třinec)
- PODZEMNÍ PLYNOVODNÍ ŘÁD STL (RWE GasNet)
- PODZEMNÍ VODOVODNÍ ŘÁD DN (SmVaK)
- SPLAŠKOVÁ KANALIZACE NEINFEKČNÍ (Nemocnice Třinec)
- DEŠŤOVÁ KANALIZACE (Nemocnice Třinec)
- HORKOVOD (DT Třinec)