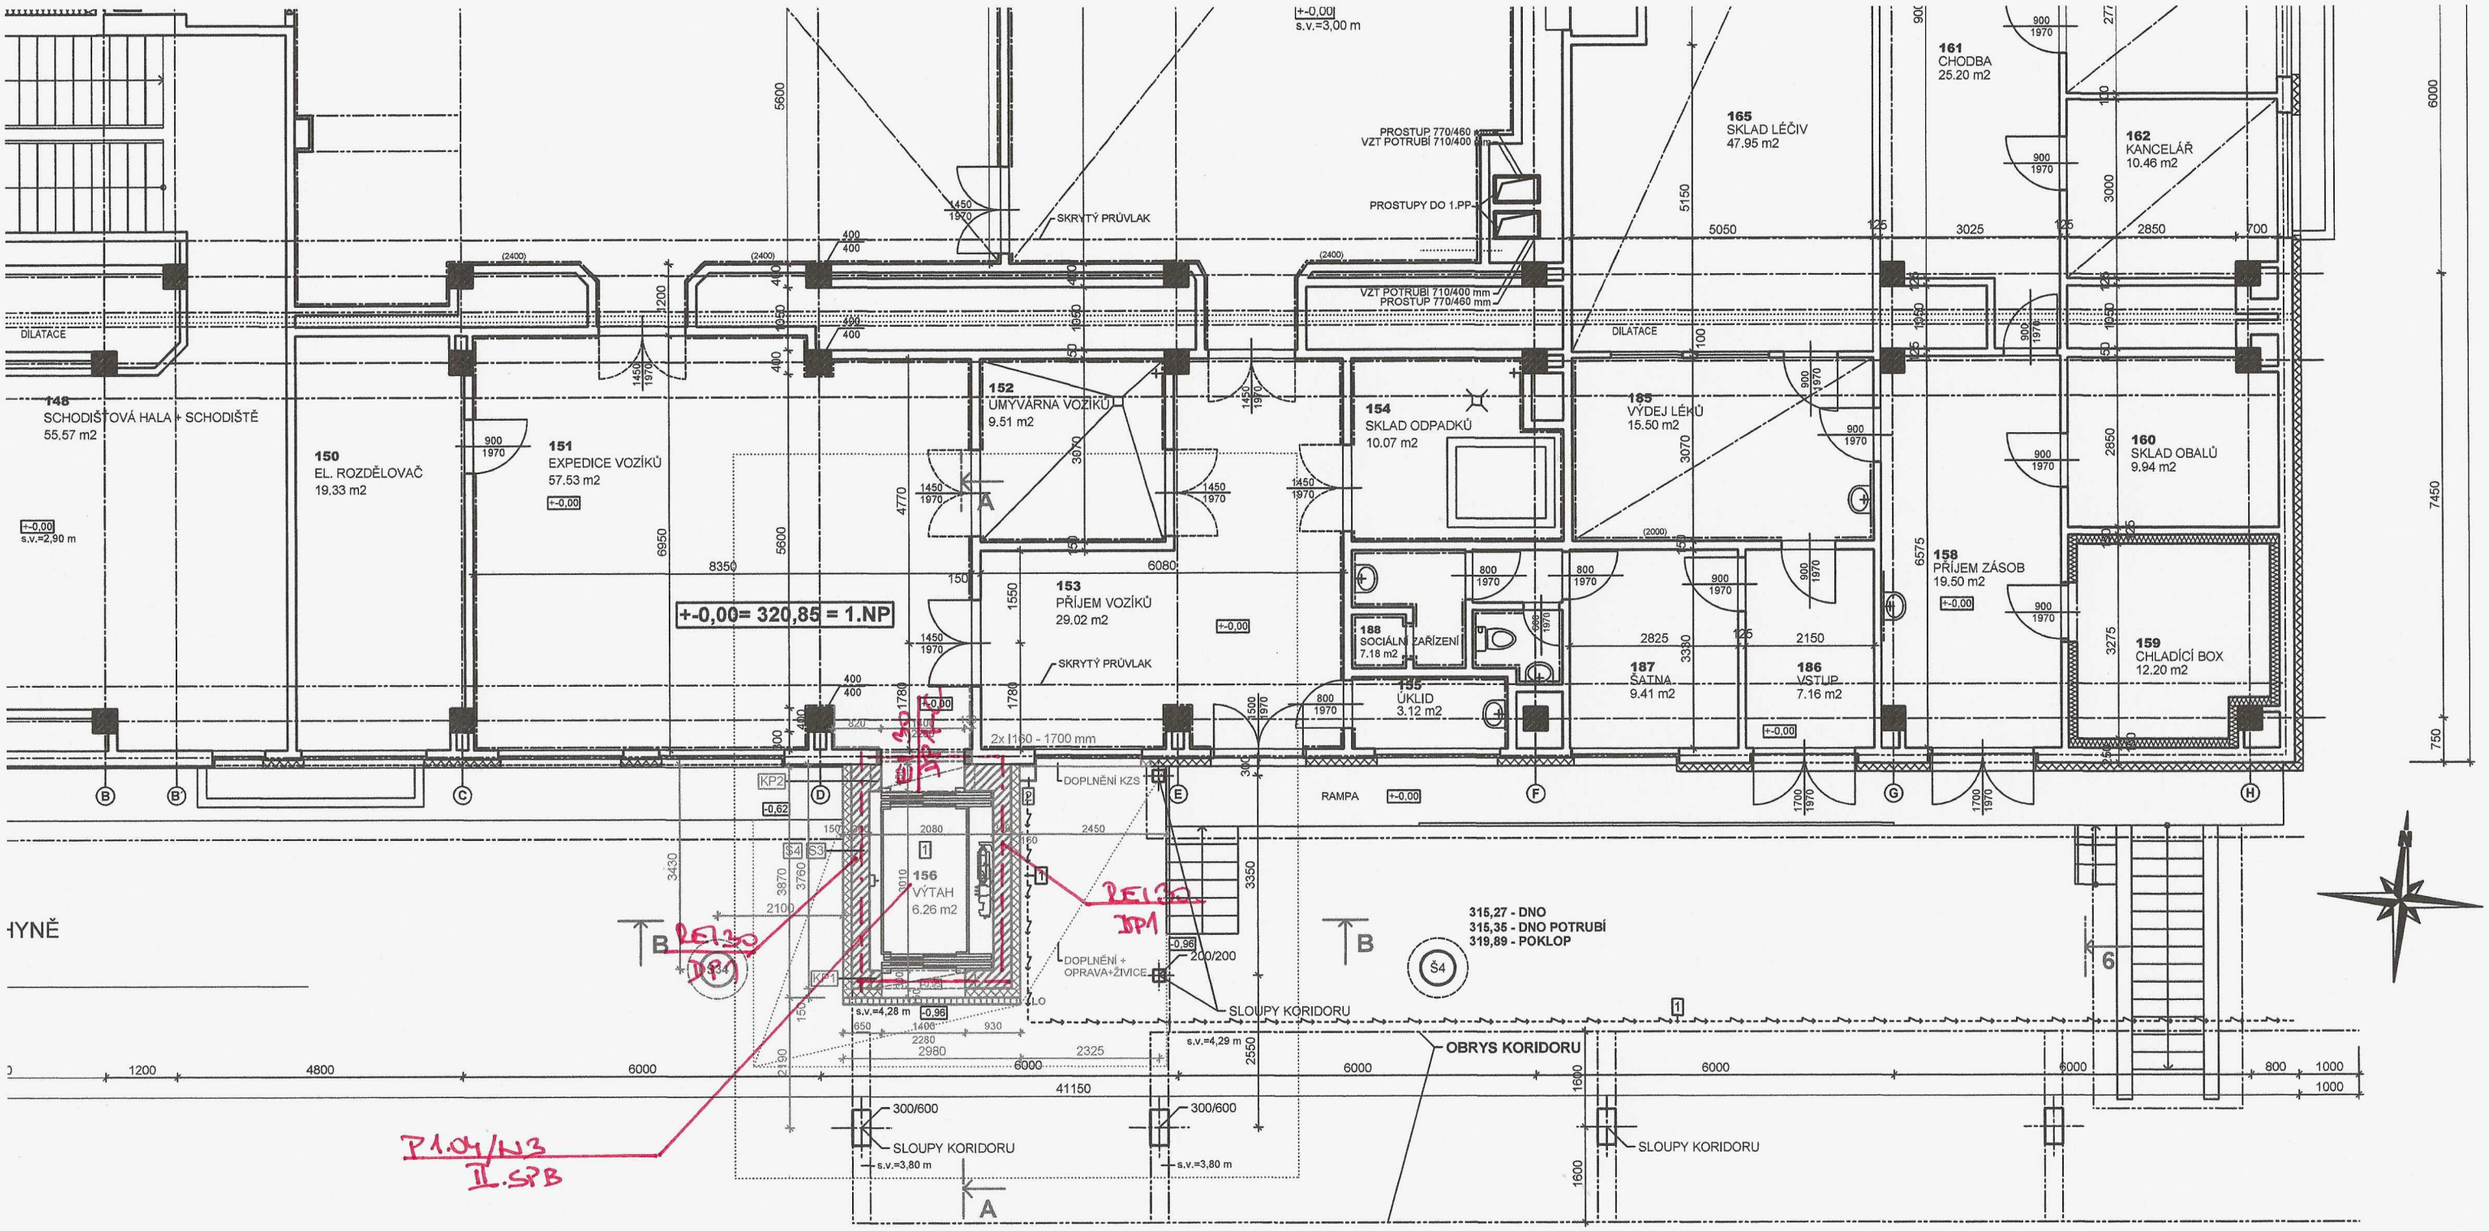

LEGENDA DOTČENÝCH MÍSTNOSTÍ

ČÍSLO	NÁZEV MÍSTNOSTI	PLOCHA	PODLAHA	STĚNA	LIŠTA	STROP	POZNÁMKA
151	EXPEDICE VOZÍKŮ	57.50	Keram. dlažba	Keram. obklad, omítka + malba		Omítka + malba	*Lokální opravy
156	VÝTAH	6.26	Beton, mazanina	Omítka + malba			

PLOCHA MÍSTNOSTÍ CELKEM: 63.76 m2

KP1 4x keramobetonový překlad 70/238/1750 mm
KP2 6x keramobetonový překlad 70/238/1750 mm

SKLADBY KONSTRUKCÍ:

S3 STĚNA VÝTAHU
10 VÁPENNOCEMENTOVÁ OMÍTKA
290 BROUŠENÝ AKUSTICKÝ BLOK P20 - 30 AKU
150 KZS - MINERÁLNÍ VATA 140 mm

S4 STĚNA VÝTAHU - SOKL
10 VÁPENNOCEMENTOVÁ OMÍTKA
290 BROUŠENÝ AKUSTICKÝ BLOK P20 - 30 AKU
150 XPS POLYSTYRÉN 140 mm

Digitálně podepsal Ing. Lubomír Hradil
Datum: 2025.06.04 21:15:44 +02'00'

LEGENDA MATERIÁLŮ A HMOT

- STÁVAJÍCÍ KONSTRUKCE
- STÁVAJÍCÍ KZS - MINERÁLNÍ VLNA
- STÁVAJÍCÍ ŽB SLOUPY
- STÁVAJÍCÍ OCELOVÉ SLOUPY
- 1 PRŮCHOZÍ LŮŽKOVÝ VÝTAH - KABINA 1400x2400 mm
- 2 OCHRANNÝ ROŠT NA ELEKTRO KABELY
- NOVÉ KONSTRUKCE
- BROUŠENÝ AKUSTICKÝ BLOK P20 - 30 AKU
- ZDIVO POROBETON P 500
- ZAZDÍVKY CPP NA MC P20
- ŽELEZOBETONOVÉ KONSTRUKCE C 25/30 XC4
- KZS MINERÁLNÍ VATA tl. 140 mm
- DOTČENÁ ČÁST
- Š34 NOVÁ KANALIZAČNÍ ŠACHTA DN 1000 - MEZI ŠACHTAMI Š3-Š4
- LO ŽLAB LINIOVÉHO ODVODNĚNÍ PŘED VSTUPEM DO VÝTAHU

POZNÁMKA

- KONSTRUKČNÍ SYSTÉM BUDOVY J - MONTOVANÝ BEZPRŮVLAKOVÝ MS-OB SYSTÉM
- 1 4x KABEL ELEKTRO - VEDENO PO KONSTRUKCI KORIDORU PŘES STŘECHU STROJOVNY VÝTAHU DO STROJOVNY VÝTAHU A DÁLE DO 1.PP BUDOVY J

+-0,00 = ÚROVEŇ PODLAHY 1.NP OBJEKTU BUDOVY J

ZODPOVĚDNÝ PROJEKTANT : Ing.Miroslav Geryk, Dvořákův okruh 13, Kmov 794 01, e-mail : miroslavgeryk@seznam.cz, mobil : 774 630 321		VYPRACOVAL : Ing.Jiří Géryk, Školská čtvrť 1388, Frenštát pod Radhoštěm 744 01, e-mail : jgeryk@seznam.cz, mobil : 775 630 321	MG&JG Ing. Miroslav Geryk & Ing. Jiří Géryk – Inženýrská a projekční činnost, technický dozor, koordinátoři BOZP
MÍSTO STAVBY :	Budova C a J Sdruženého zdravotnické zařízení Kmov, I. P. Pavlova , 794 01 Krnov, k.ú. Kmov - Horní Předměstí, pozemky par. č. 1866/2, 1866/7, 1866/13, 1866/15 1866/16	DATUM :	04/2025
		JEDNOTKY :	mm
		FORMÁT :	10A4
		MĚŘÍTKO :	1:100
STAVEBNÍK :	Sdružené zdravotnické zařízení Kmov, příspěvková organizace, I. P. Pavlova 552/9, 794 01 Krnov	STUPEŇ PD :	DPZ
		VERZE :	
STAVBA :	**REKONSTRUKCE A DOSTAVBA VÝTAHU**	STAVEBNÍ OBJEKT	**budova J**
VÝKRES :	**PŮDORYS 1.NP – STAVEBNÍ ÚPRAVY**	Č. VÝKRESU	**D.1.1.9**