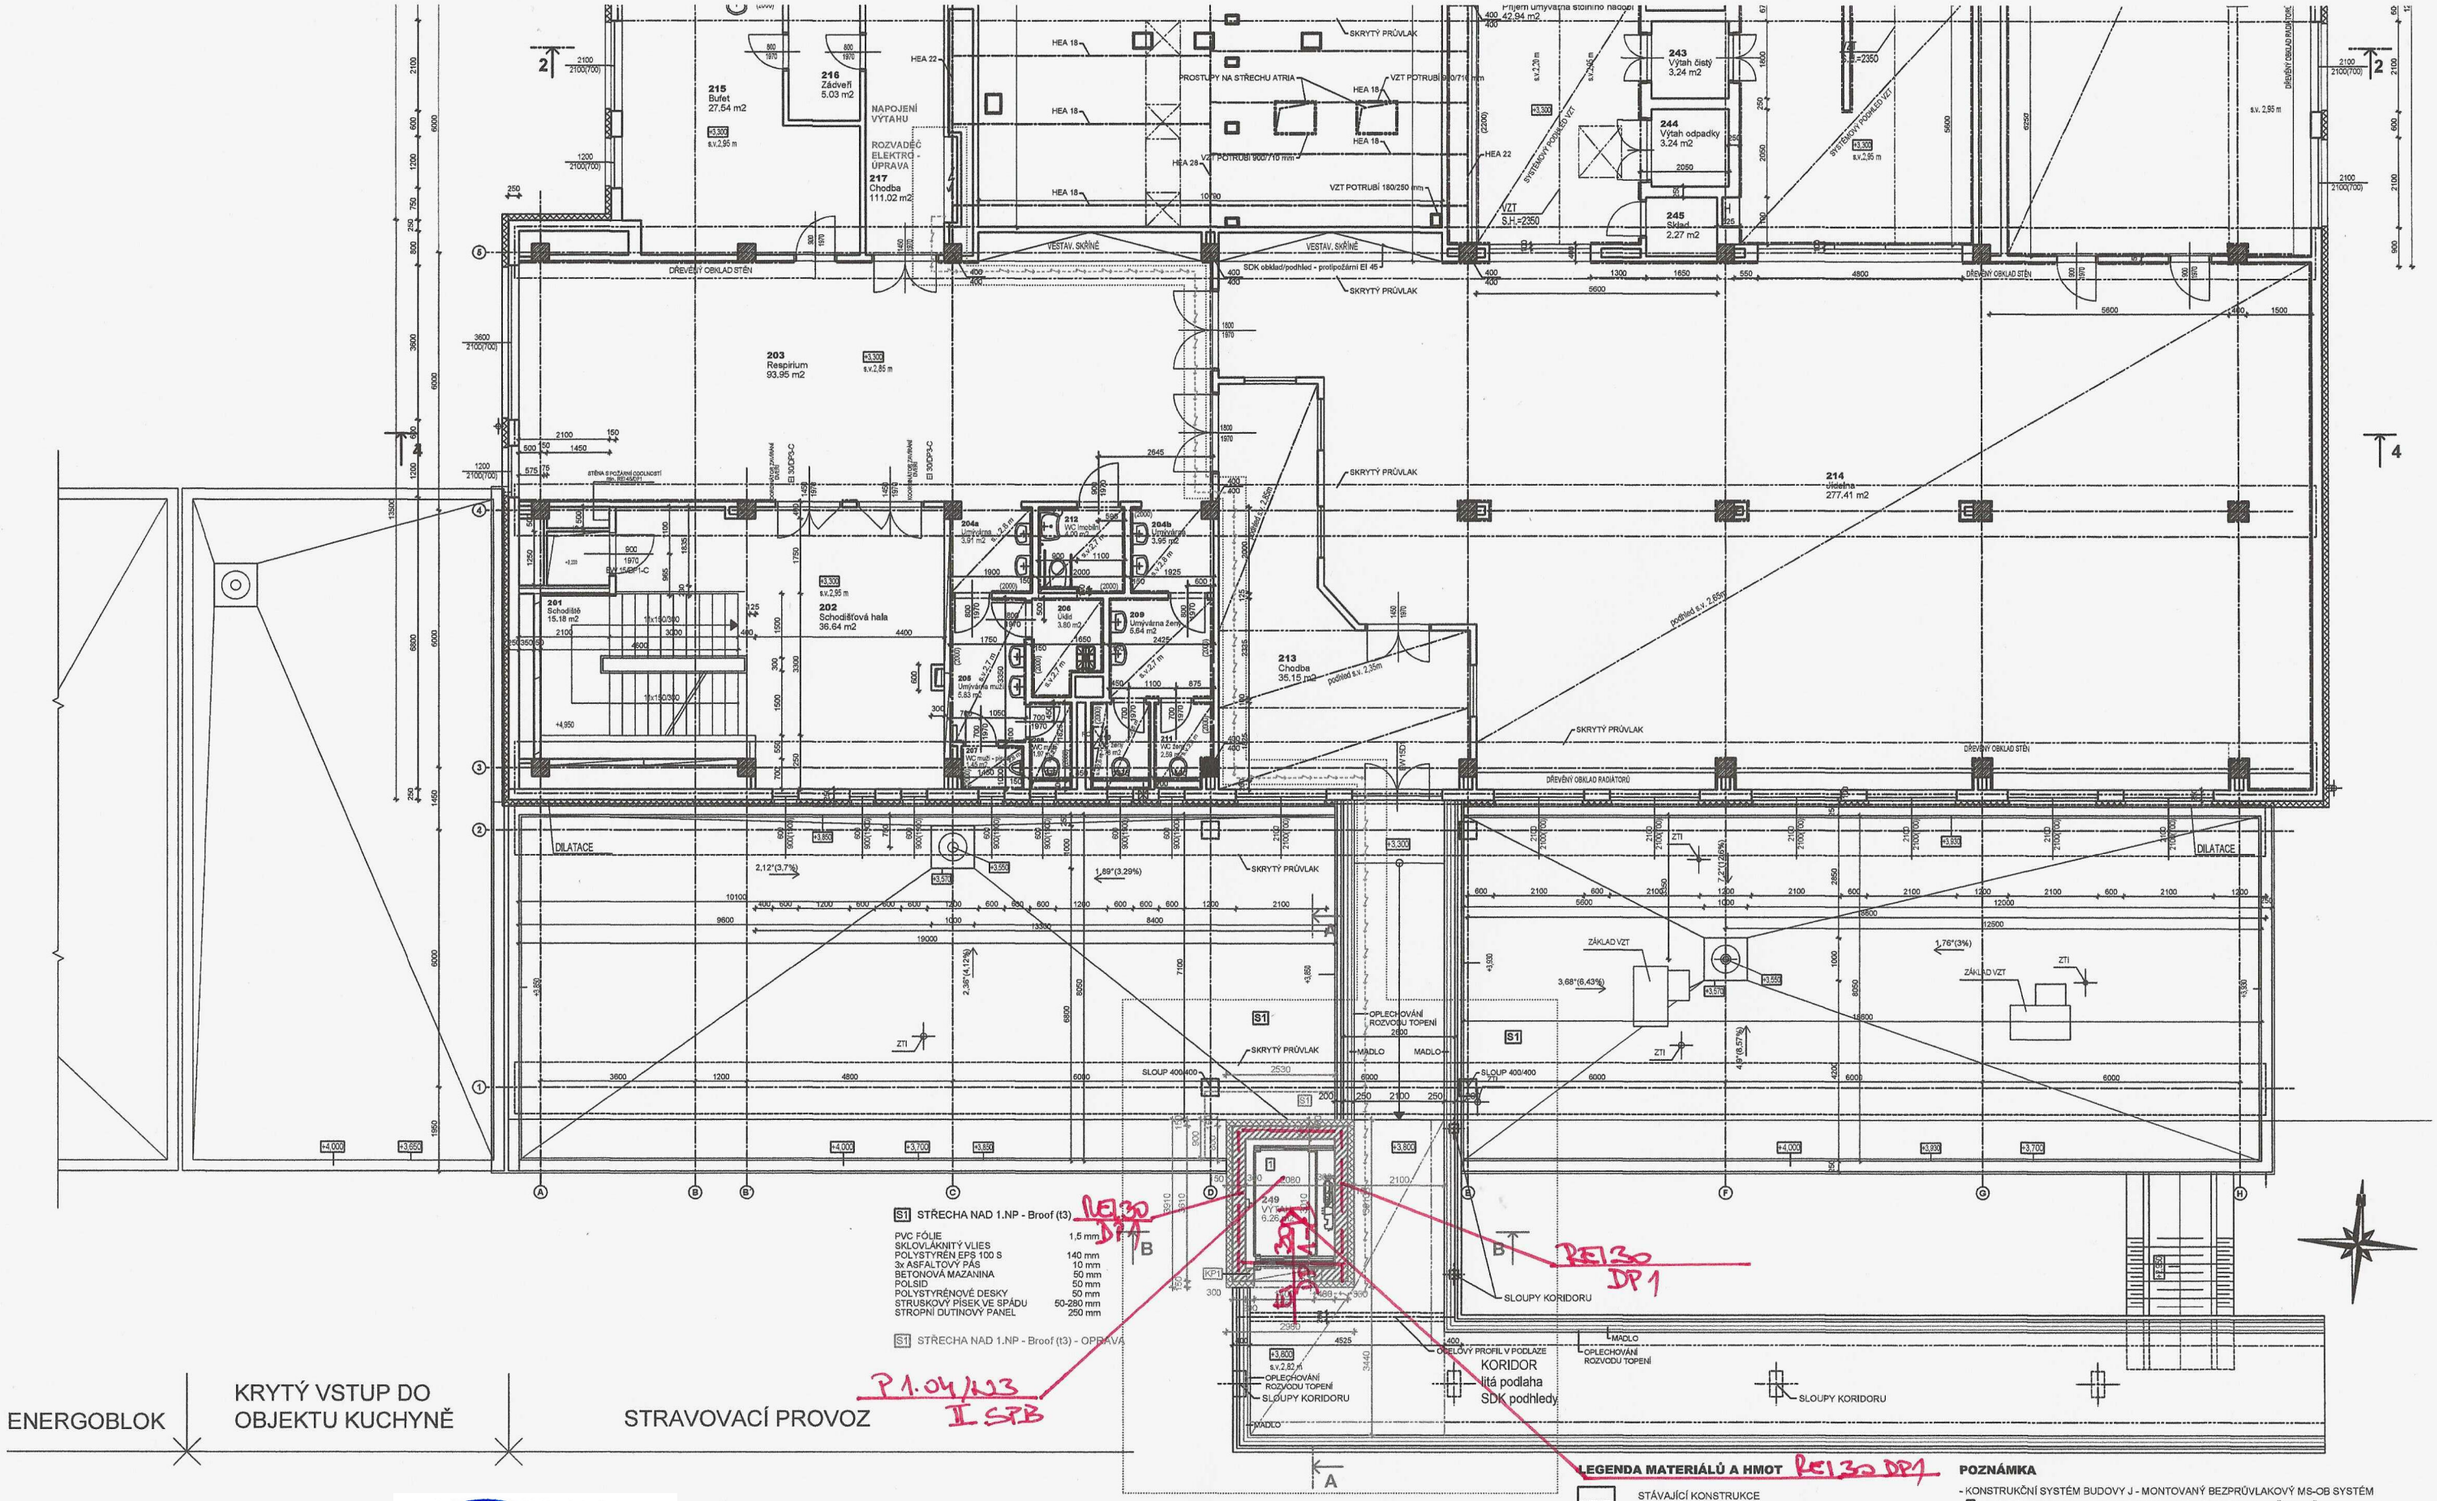

Ing. LUBOMÍR HRADIL
Autorizovaný inženýr pro požární bezpečnost staveb
ČKAIT - 1100892

Digitálně podepsal Ing. Lubomír Hradil
Datum: 2025.06.04 21:15:02 +02'00'

LEGENDA DOTČENÝCH MÍSTNOSTÍ

ČÍSLO	NÁZEV MÍSTNOSTI	PLOCHA	PODLAHA	STĚNA	LIŠTA	STROP	POZNÁMKA
249	Výtah	6,26		Omítka + malba		Omítka + malba	
	Kerider		*Lité podlaha	Fasádní systém	*Plech	*SDK podhled	*Lehký obklad

PLOCHA MÍSTNOSTÍ CELKEM 5,80 m2

KP1 4x keramobetonový překlad 70/238/1750 mm

NOVÝ KABEL ELEKTRO - NAPOJENÍ VÝTAHU - VEDENO V PODHLEDECH

LEGENDA MATERIÁLŮ A HMOT REI 30 DP1

- STÁVAJÍCÍ KONSTRUKCE
- STÁVAJÍCÍ KZS - MINERÁLNÍ VLNA
- STÁVAJÍCÍ ŽB SLOUPY
- 1 PRŮCHOZÍ LÚŽKOVÝ VÝTAH - KABINA 1400x2400 mm
- BROUŠENÝ AKUSTICKÝ BLOK P20 - 30 AKU
- ZDIVO POROBETON P 500
- ZAZDÍVKY CPP NA MC P20
- ŽELEZOBETONOVÉ KONSTRUKCE C 25/30 XC4
- KZS MINERÁLNÍ VATA tl. 140 mm
- DOTČENÁ ČÁST

POZNÁMKA

- KONSTRUKČNÍ SYSTÉM BUDOVY J - MONTOVANÝ BEZPRŮVLAKOVÝ MS-OB SYSTÉM
- 1 4x KABEL ELEKTRO - VEDENO PO KONSTRUKCI KORIDORU PŘES STŘECHU STROJOVNY VÝTAHU DO STROJOVNY VÝTAHU A DÁLE DO 1.PP BUDOVY J

+-0,00 = ÚROVEŇ PODLAHY 1.NP OBJEKTU BUDOVY J

ZODPOVĚDNÝ PROJEKTANT : Ing.Miroslav Geryk, Dvořákův okruh 13, Krnov 794 01, e-mail : miroslavgeryk@seznam.cz, mobil : 774 630 321		VYPRACOVAL : Ing.Jiří Géryk, Školská čtvrť 1388, Frenštát pod Radhoštěm 744 01, e-mail : jgeryk@seznam.cz, mobil : 775 630 321	MG&JG stavební inženýrská a projekční činnost, technický dozor, koordinátor BOZP
MÍSTO STAVBY :	Budova C a J Sdruženého zdravotnické zařízení Krnov I. P. Pavlova , 794 01 Krnov k.ú. Krnov - Horní Předměstí pozemky par. č. 1866/2, 1866/7, 1866/13, 1866/15 1866/16	DATUM :	04/2025
		JEDNOTKY :	mm
		FORMÁT :	10A4
		MĚŘÍTKO :	1:100
STAVEBNÍK :	Sdružené zdravotnické zařízení Krnov, příspěvková organizace I. P. Pavlova 552/9, 794 01 Krnov	STUPEŇ PD :	DPZ
		VERZE :	
STAVBA :	**REKONSTRUKCE A DOSTAVBA VÝTAHU**	STAVEBNÍ OBJEKT	**budova J**
VÝKRES :	**PODORYS 2.NP - STAVEBNÍ ÚPRAVY**	Č. VÝKRESU	**D.1.1.12**