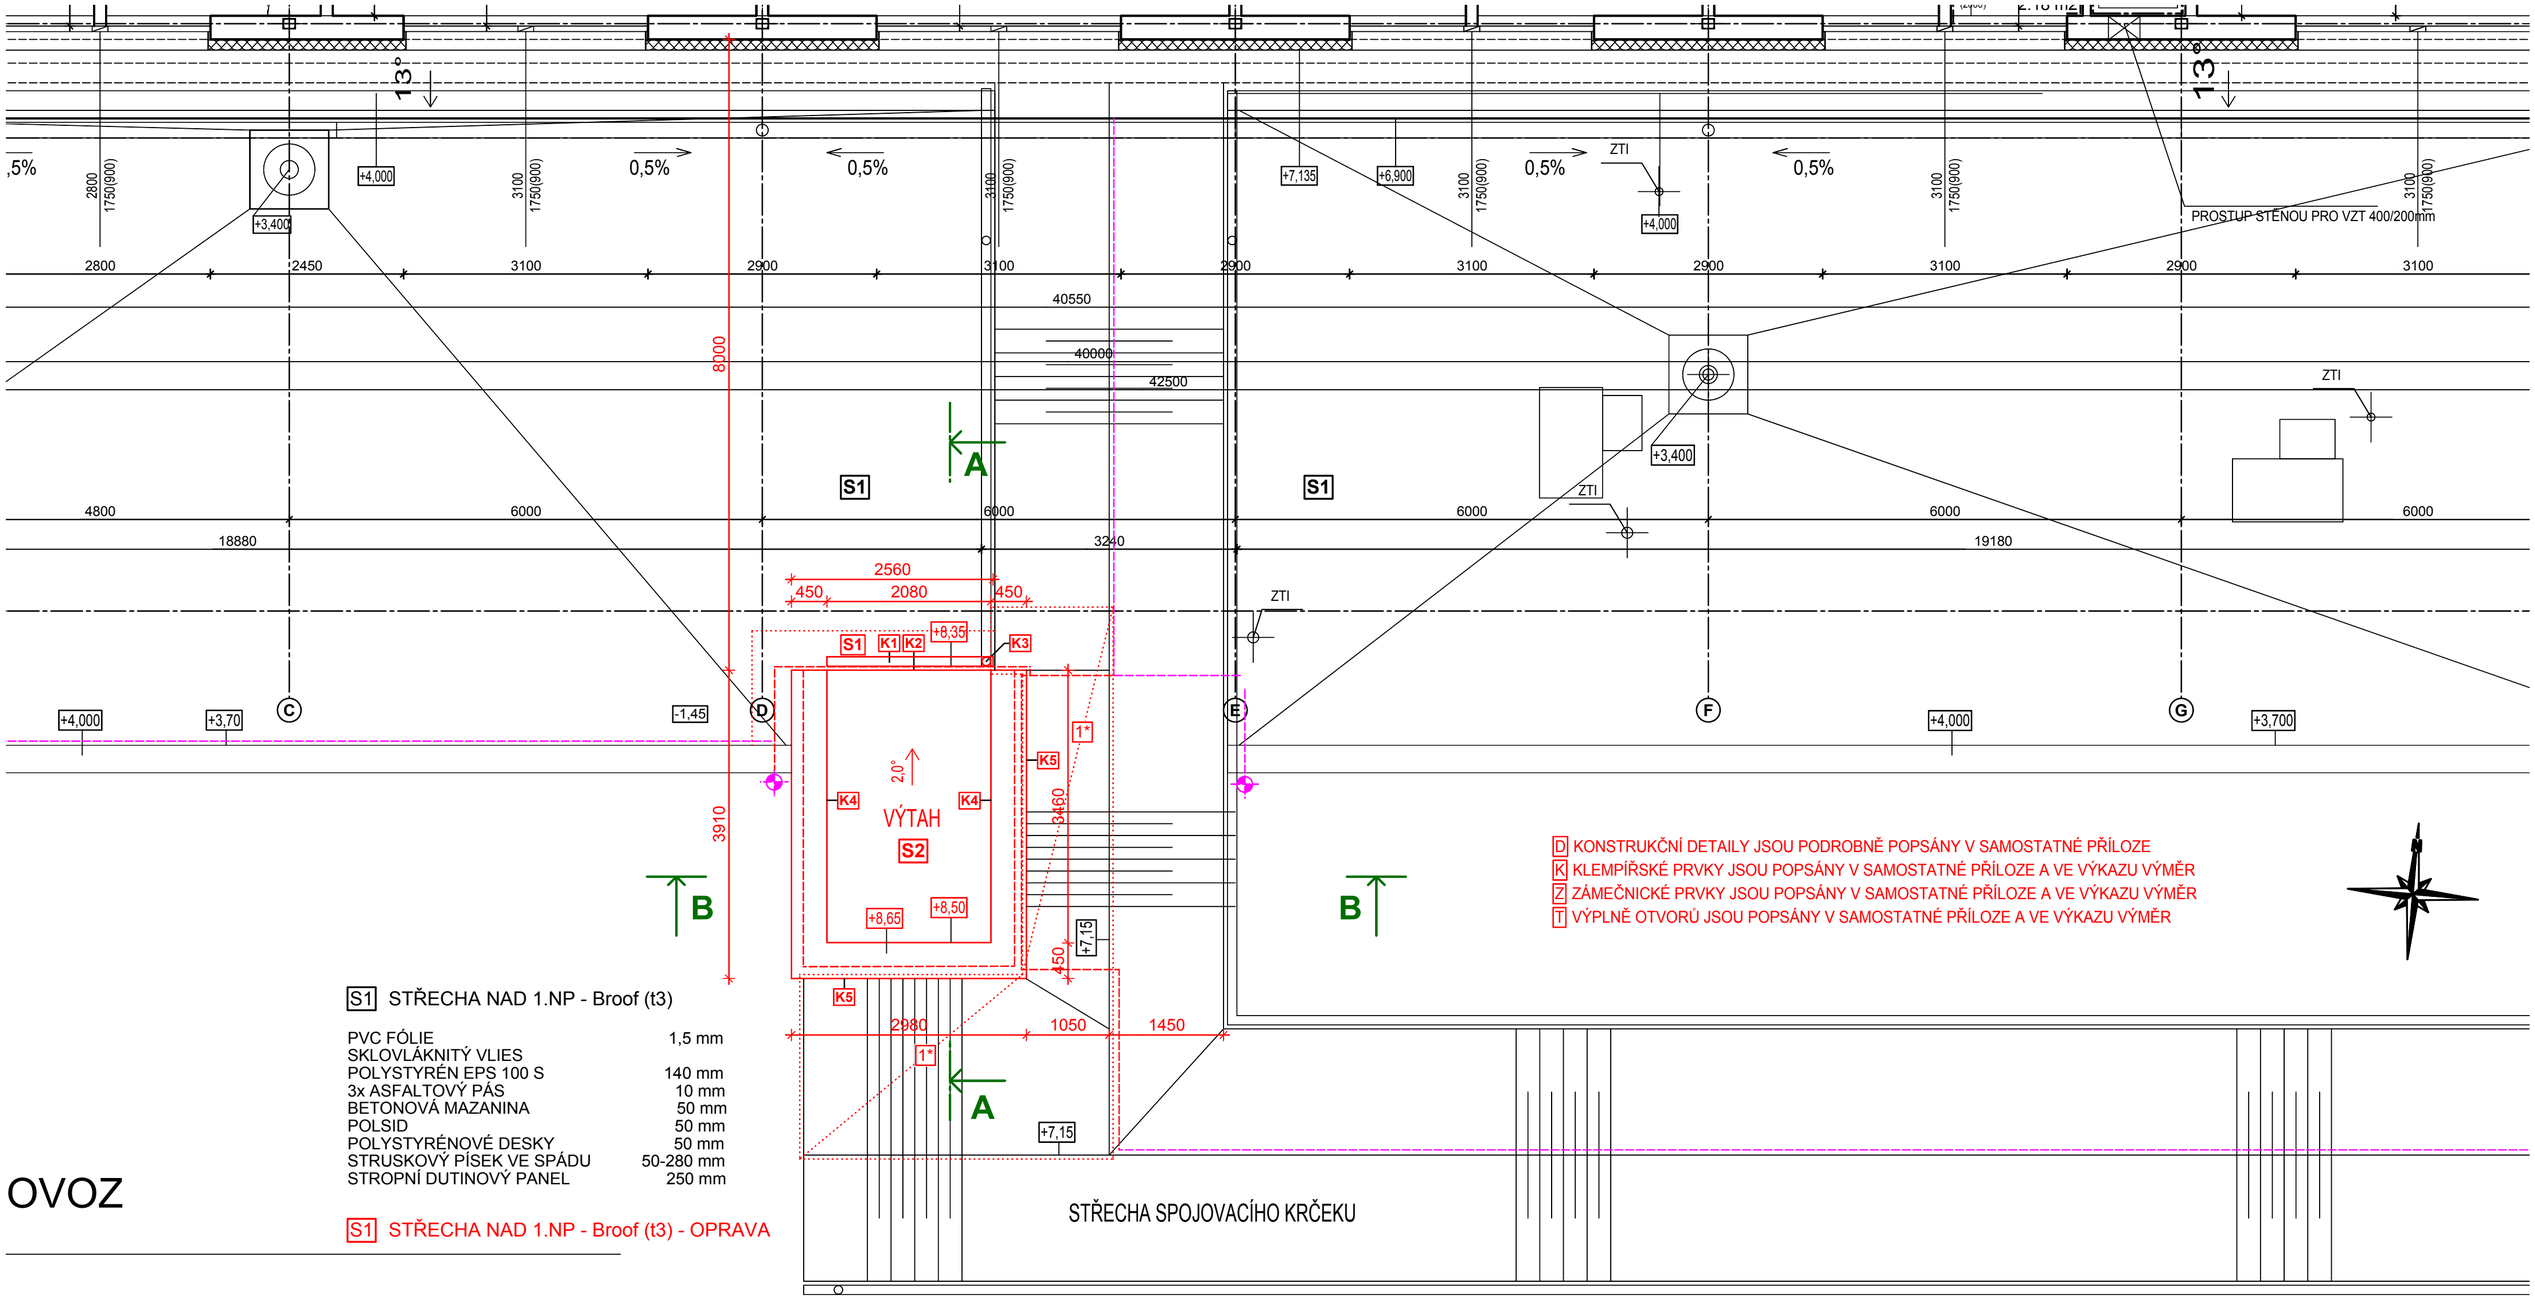

D KONSTRUKČNÍ DETAILY JSOU PODROBNĚ POPSÁNY V SAMOSTATNÉ PŘÍLOZE
K KLEMPÍŘSKÉ PRVKY JSOU POPSÁNY V SAMOSTATNÉ PŘÍLOZE A VE VÝKAZU VÝMĚR
Z ZÁMEČNICKÉ PRVKY JSOU POPSÁNY V SAMOSTATNÉ PŘÍLOZE A VE VÝKAZU VÝMĚR
T VÝPLNĚ OTVORŮ JSOU POPSÁNY V SAMOSTATNÉ PŘÍLOZE A VE VÝKAZU VÝMĚR

OVOZ

S1 STŘECHA NAD 1.NP - Broof (t3)

PVC FÓLIE	1,5 mm
SKLOVLÁKNITÝ VLIES	
POLYSTYRÉN EPS 100 S	140 mm
3x ASFALTOVÝ PÁS	10 mm
BETONOVÁ MAZANINA	50 mm
POLSID	50 mm
POLYSTYRÉNOVÉ DESKY	50 mm
STRUSKOVÝ PÍSEK VE SPÁDU	50-280 mm
STROPNÍ DUTINOVÝ PANEL	250 mm

S1 STŘECHA NAD 1.NP - Broof (t3) - OPRAVA

S2 **STŘECHA VÝTAHU**

	BEZPRAŠNÁ MALBA
10	VÁPENNOCEMENTOVÁ OMÍTKA
200	ŽELEZOBETONOVÁ KONSTRUKCE C 25/30 XC1
	PENETRACE
5	PAROZÁBRANA - 1xMODIFIKOVANÝ ŽIVIČNÝ PÁS
140	MINERÁLNÍ VATA
20-160	MINERÁLNÍ VATA - SPÁDOVÁ VRSTVA
	SEPARAČNÍ VRSTVA
2	PVC FOLIE 2,0 mm

1* OPRAVA STŘECHY SPOJOVACÍHO KORIDORU
(úprava a doplnění profilované střešní krytiny v místě napojení na výtahovou šachtu)

LEGENDA MATERIÁLŮ A HMOT

- STÁVAJÍCÍ KONSTRUKCE
- STÁVAJÍCÍ KZS - MINERÁLNÍ VLNA
- OCELOVÉ SLOUPY NÁSTAVBY
- STÁVAJÍCÍ ŽB SLOUPY
- DOTČENÁ ČÁST
- SVOD BLESKOSVODU
- VEDENÍ BLESKOSVOD STŘECHA
- NOVÉ KONSTRUKCE
- VEDENÍ BLESKOSVOD STŘECHA - DOPLNĚNÍ

POZNÁMKA

- MONTOVANÝ BEZPRŮVLAKOVÝ MS-OB SYSTÉM
- OCELOVÁ KONSTRUKCE NÁSTAVBY

+-0,00 = ÚROVEŇ PODLAHY 1.NP OBJEKTU BUDOVY J

ZODPOVĚDNÝ PROJEKTANT : Ing.Miroslav Geryk Dvořákův okruh 13 Krnov 794 01 e-mail : miroslavgeryk@seznam.cz mobil : 774 630 321		VYPRACOVAL : Ing.Jiří Géryk Školská čtvrť 1388 Frenštát pod Radhoštěm 744 01 e-mail : jgeryk@seznam.cz mobil : 775 630 321	MG&JG Ing. Miroslav Geryk & Ing. Jiří Géryk Inženýrská a projekční činnost, technický dozor, koordinátoři BOZP
MÍSTO STAVBY :	Budova J Sdruženého zdravotnické zařízení Krnov I. P. Pavlova , 794 01 Krnov k.ú. Krnov - Horní Předměstí pozemky par. č. 1866/1, 1866/2, 1866/24	DATUM : JEDNOTKY : FORMÁT : MĚŘÍTKO : STUPEŇ PD : VERZE :	01/2026 mm 4A4 1:50 DPS
STAVEBNÍK :	Sdružené zdravotnické zařízení Krnov, příspěvková organizace I. P. Pavlova 552/9, 794 01 Krnov		
STAVBA :	**REKONSTRUKCE A DOSTAVBA VÝTAHU**	STAVEBNÍ OBJEKT	**budova J**
VÝKRES :	**PŮDORYS 3.NP - STAVEBNÍ ÚPRAVY**	Č. VÝKRESU	**D.1.1.11**