



POHLED ZÁPADNÍ - BUDOVA J

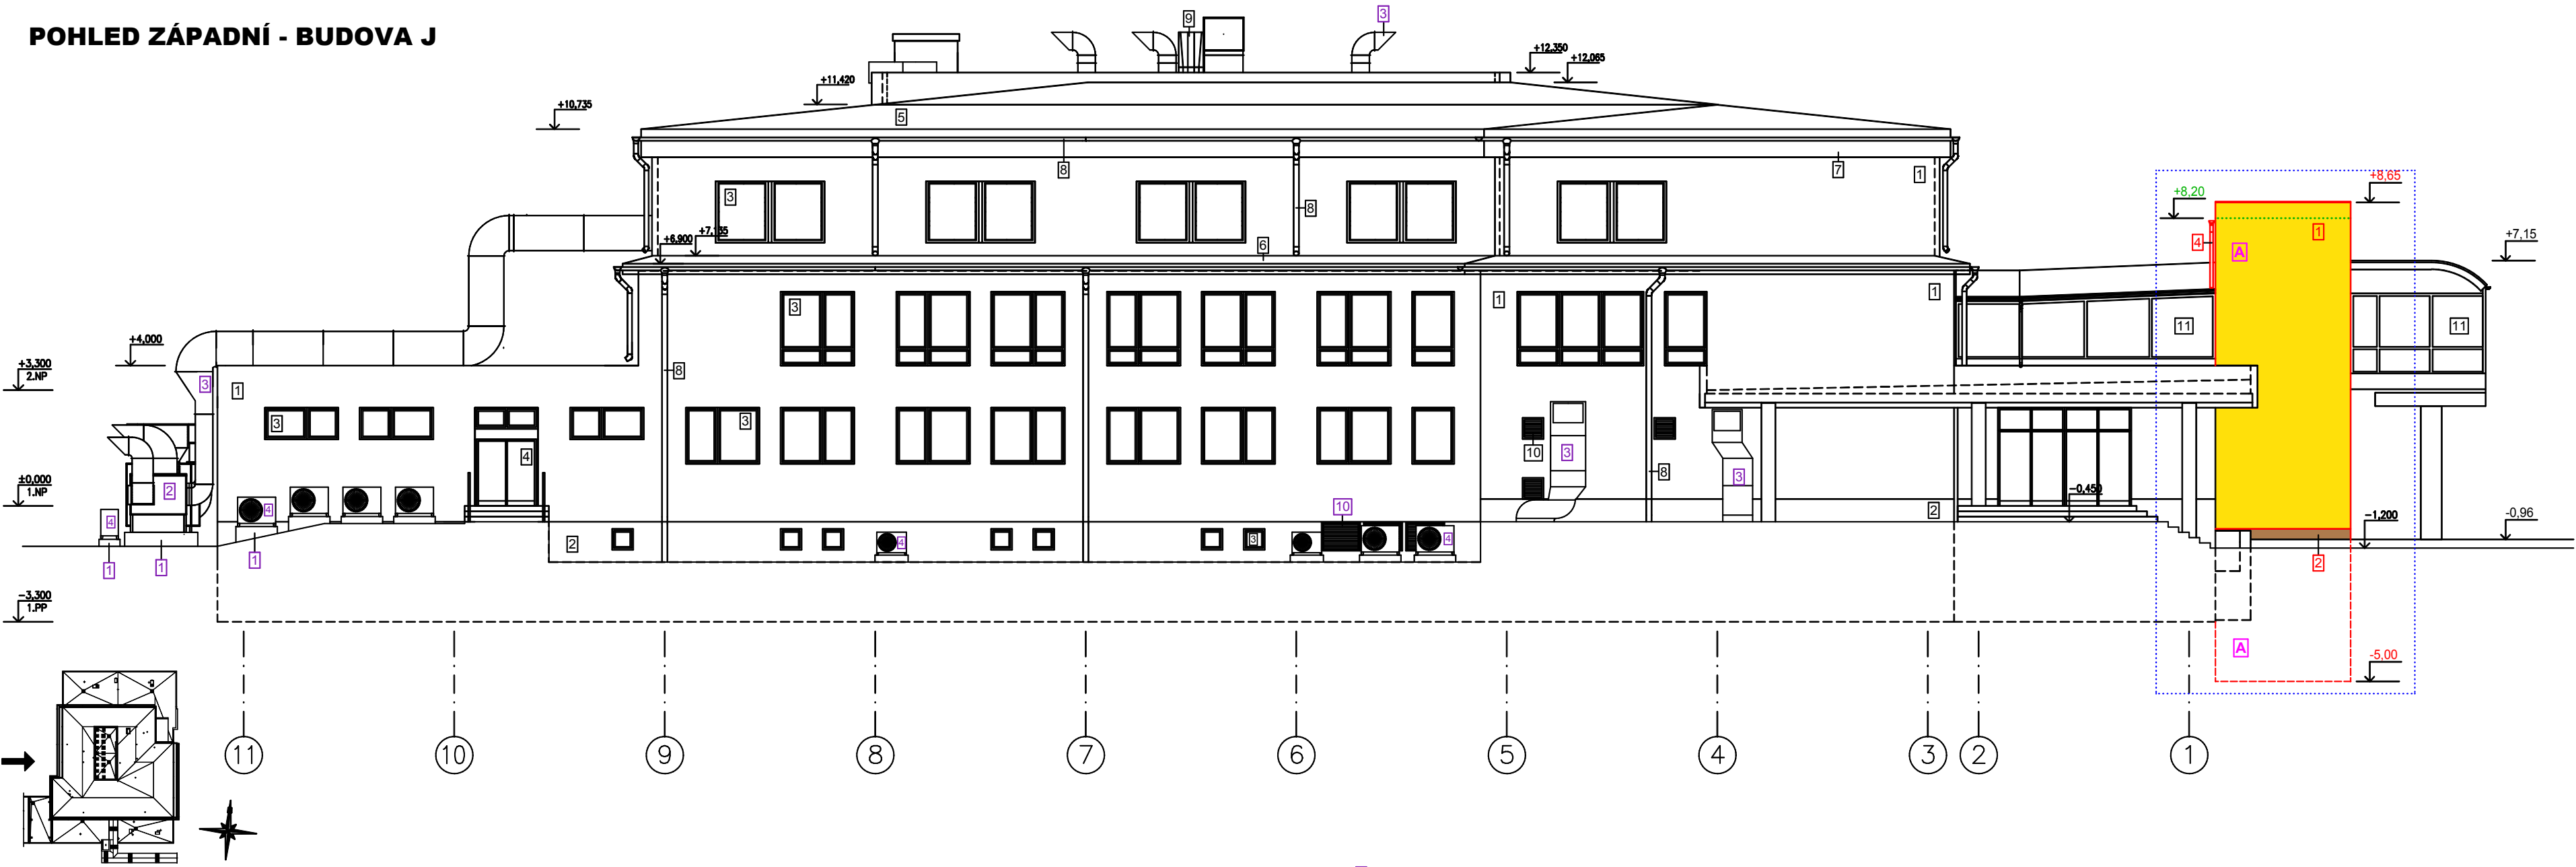

POHLED VÝCHODNÍ - BUDOVA J

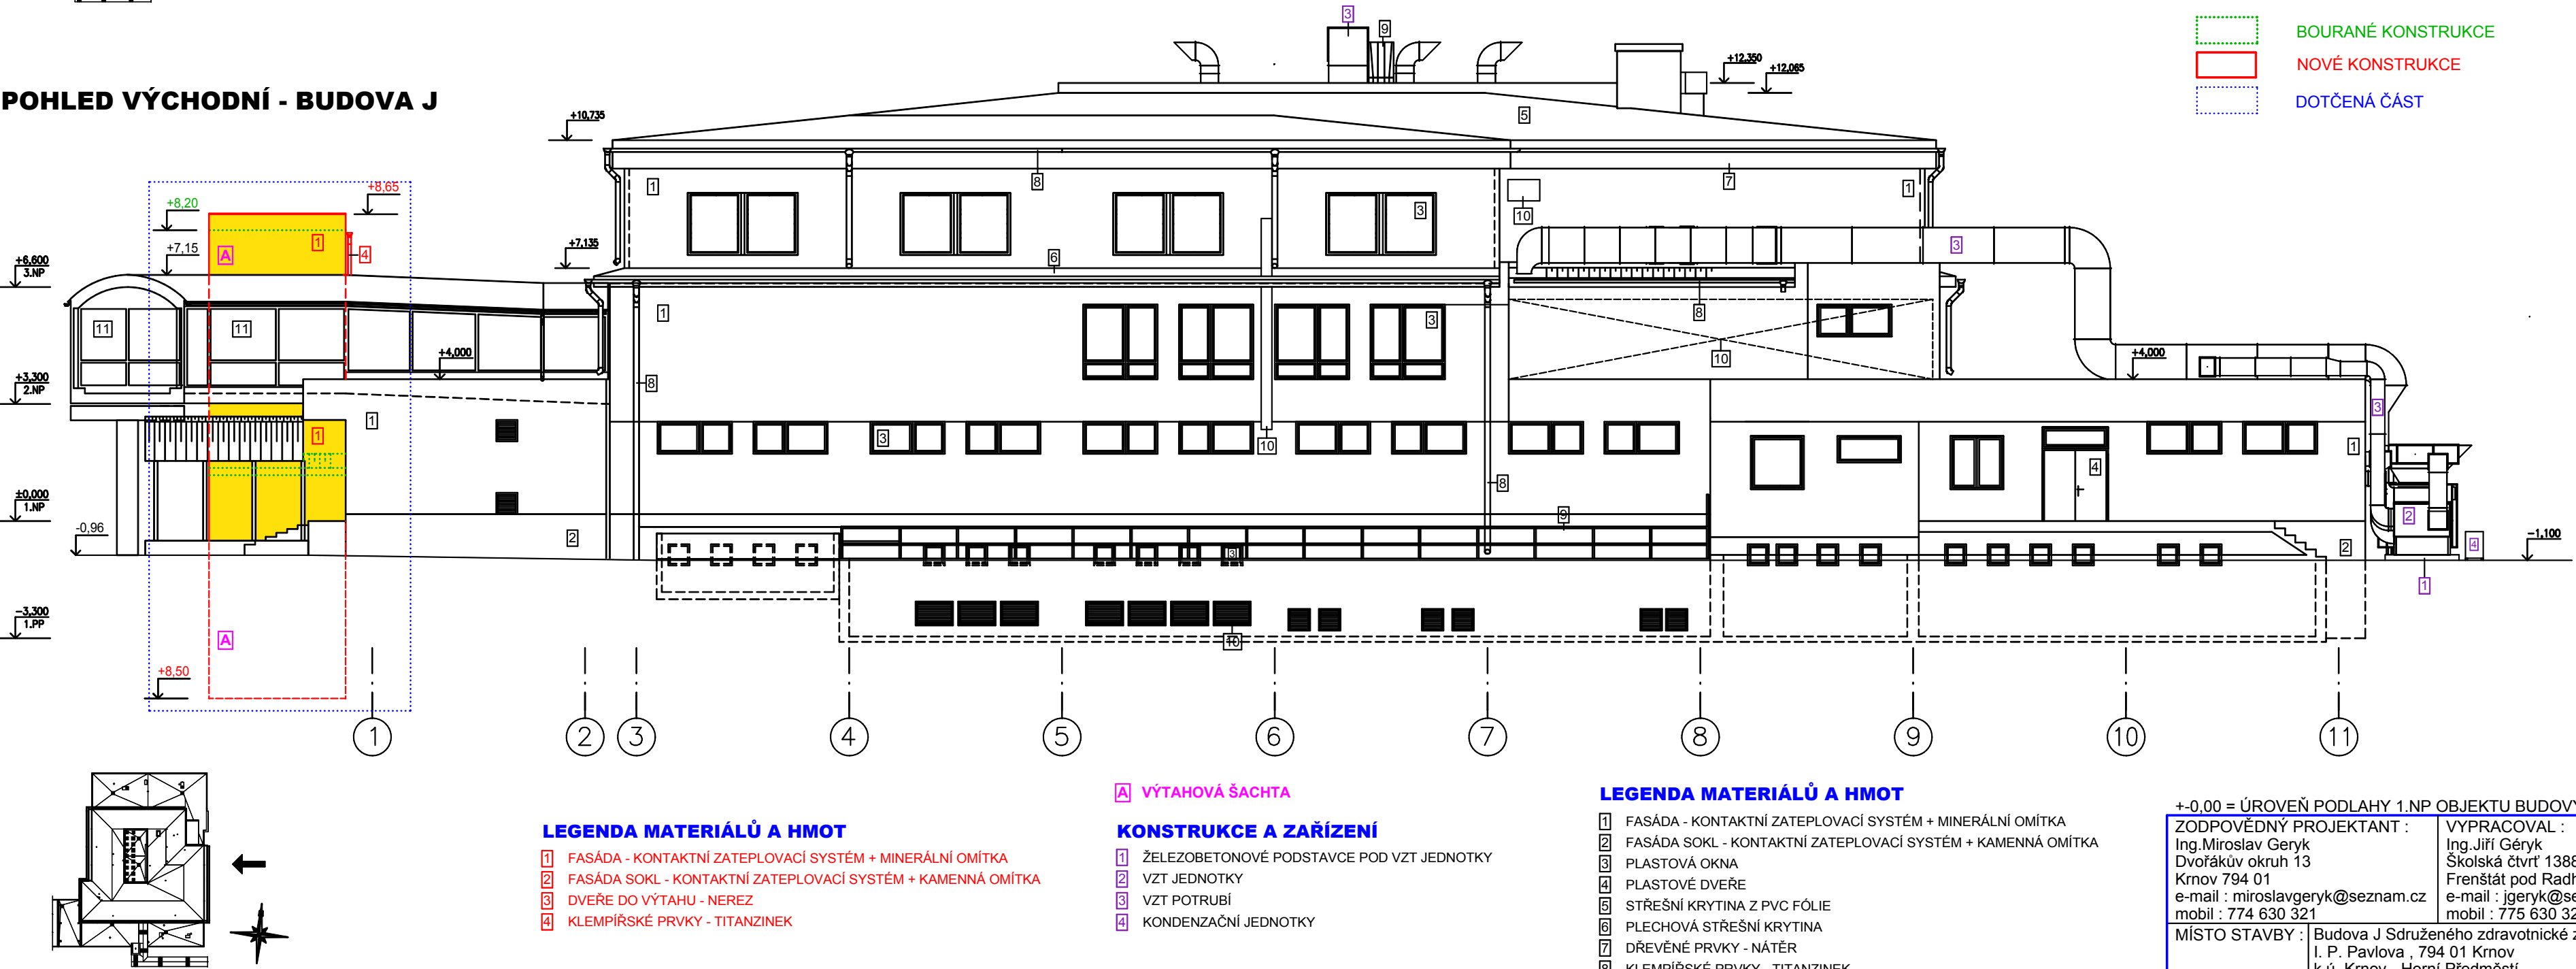

- BOURANÉ KONSTRUKCE
NOVÉ KONSTRUKCE
DOTČENÁ ČÁST

LEGENDA MATERIÁLŮ A HMOT

- 1 FASÁDA - KONTAKTNÍ ZATEPLOVACÍ SYSTÉM + MINERÁLNÍ OMÍTKA
2 FASÁDA SOKL - KONTAKTNÍ ZATEPLOVACÍ SYSTÉM + KAMENNÁ OMÍTKA
3 DVEŘE DO VÝTAHU - NEREZ
4 KLEMPÍŘSKÉ PRVKY - TITANZINEK

A VÝTAHOVÁ ŠACHTA

KONSTRUKCE A ZAŘÍZENÍ

- 1 ŽELEZOBETONOVÉ PODSTAVCE POD VZT JEDNOTKY
2 VZT JEDNOTKY
3 VZT POTRUBÍ
4 KONDENZAČNÍ JEDNOTKY

LEGENDA MATERIÁLŮ A HMOT

- 1 FASÁDA - KONTAKTNÍ ZATEPLOVACÍ SYSTÉM + MINERÁLNÍ OMÍTKA
2 FASÁDA SOKL - KONTAKTNÍ ZATEPLOVACÍ SYSTÉM + KAMENNÁ OMÍTKA
3 PLASTOVÁ OKNA
4 PLASTOVÉ DVEŘE
5 STŘEŠNÍ KRYTINA Z PVC FÓLIE
6 PLECHOVÁ STŘEŠNÍ KRYTINA
7 DŘEVĚNÉ PRVKY - NATĚR
8 KLEMPÍŘSKÉ PRVKY - TITANZINEK
9 ZÁMEČNICKÉ PRVKY
10 VĚTRACÍ MRÍŽKY, VENTILÁTORY VZT, VZT JEDNOTKY
11 KORIDOR
12 FASÁDA - MINERÁLNÍ OMÍTKA

+0.00 = ÚROVEŇ PODLAHY 1.NP OBJEKTU BUDOVY J

ZODPOVĚDNÝ PROJEKTANT : Ing.Miroslav Geryk Dvořákův okruh 13 Krnov 794 01 e-mail : miroslavgeryk@seznam.cz mobil : 774 630 321	VYPRACOVAL : Ing.Jiří Geryk Školská čtvrť 1388 Frenštát pod Radhoštěm 744 01 e-mail : jgeryk@seznam.cz mobil : 775 630 321	MG&JG Ing.Miroslav Geryk a Ing.Jiří Geryk Inženýrská a projekční činnost, technický dozor, koordinátor BOZP
MÍSTO STAVBY : Budova J Sdruženého zdravotnické zařízení Krnov I. P. Pavlova , 794 01 Krnov k.ú. Krnov - Horní Předměstí pozemky par. č. 1866/24, 1866/2, 1866/1	STAVEBNÍK : Sdružené zdravotnické zařízení Krnov, příspěvková organizace I. P. Pavlova 552/9, 794 01 Krnov	DATUM : JEDNOTKY : FORMÁT : MĚŘÍTKO : STUPĚN PD :
STAVBA : REKONSTRUKCE A DOSTAVBA VÝTAHU	VÝKRES : POHLEDY I. - STAVEBNÍ ÚPRAVY	Č. VÝKRESU D.1.1.13