


Řez A - A' sut. zdivem - nový stav

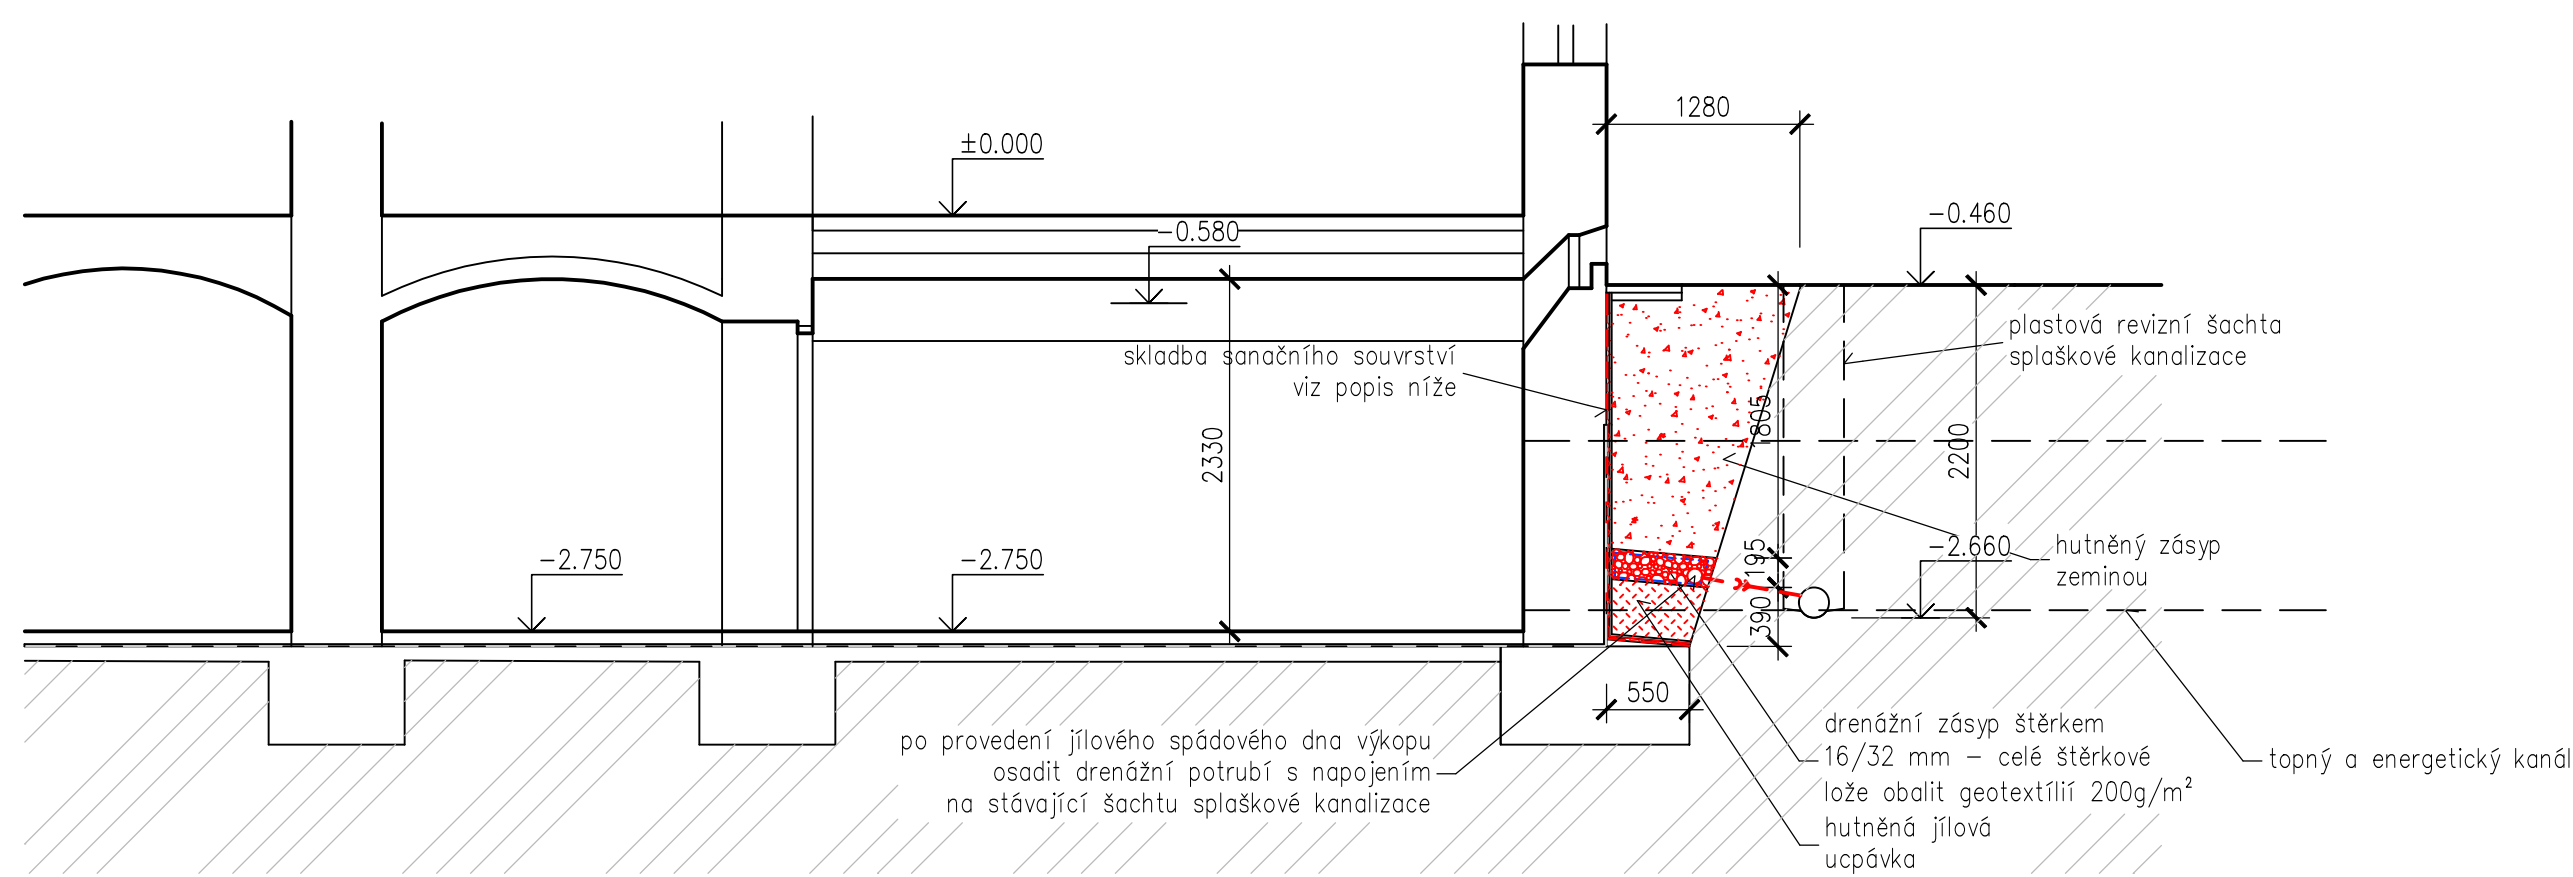


Skladba a postup sanačních prací vně objektu

- zajistit vytýčení všech inž. sítí v dotčené oblasti výkopových prací
- provést výkop kolem objektu v rozsahu viz půdorys dotčené část (výkop provést ručně s ohledem na množství inženýrských sítí v blízkosti výkopu)
- odstranit stávající izolační přizdívku a izolace
- po očištění suterénního zdiva opravit omítku, provést penetraci a natavit novou hydroizolaci asf. pásem (např. Glastek special mineral) – s překrytím přes základový pás objektu (v patě provést náběhový klín)
- souvrství ukončit osazením ochranné nopové folie s ukončením na stávající fasádě nad okap. chodníkem ukončovací odvětrávací lištou
- provést zásyp a zhutnění distančního jílového klínu ve výkopu ve spádu k odvodňovací šachtě dešťové kanalizace
- položit na dno pás geotextilie s volnými přesahy, osadit drenážní potrubí s dopojením do kanalizace, výška zaústění drenážního potrubí do šachty splašk. kanalizace, provést štěrkový zásyp v tl cca 200 mm a pak vše uzavřít překrytím geotextílií
- provést zásyp výkopu a zhutnění původním výkopkem , osadit okapový chodník a upravit terén do původního stavu

LEGENDA HMOT

- stávající zemina
- zásyp jílem – hutněno, spád směrem od objektu
- drenážní zásyp štěrkem 16/32
- hutněný zásyp výkopkem

±0.000 = úroveň podlahy služebního vstupu do 1 NP budovy

KRESLIL:	VYPRACOVAL:	ZODP. PROJEKTANT:	<div> projektování a inženýrská činnost ve stavebnictví U NÁHONU 6, 746 01 OPAVA, tel. 553 611 040 IČO 25826638 DIČ CZ25826638</div>	
ING. DUŠAN CVANCIGER	úřadový rozsah sanačních prací	ING. KAMIL GRIGAR		
STAV. ÚŘAD: OPAVA	MÍSTO STAVBY:	AREÁL SNO ,OLOMOUCKÁ 86, 746 01 Opava		
INVESTOR: SLEZSKÁ NEMOCNICE V OPAVĚ, P.O.,OLOMOUCKÁ 86, 746 01 Opava				
AKCE – STAVEBNÍ OBJEKT			STUPEŇ DOKUMENTACE	OPRAVA
PAVILON F – SANACE VLHKÉHO ZDIVA – JIHOVÝCHODNÍ ČÁST OBJEKTU			DATUM	KVĚTEN 2025
			ZAKÁZKOVÉ ČÍSLO	
OBSAH			MĚŘÍTKO	Č. VÝKRESU
ŘEZ A – A'			1 : 50	D.1.1.b – 4