PŮDORYS 2.NP

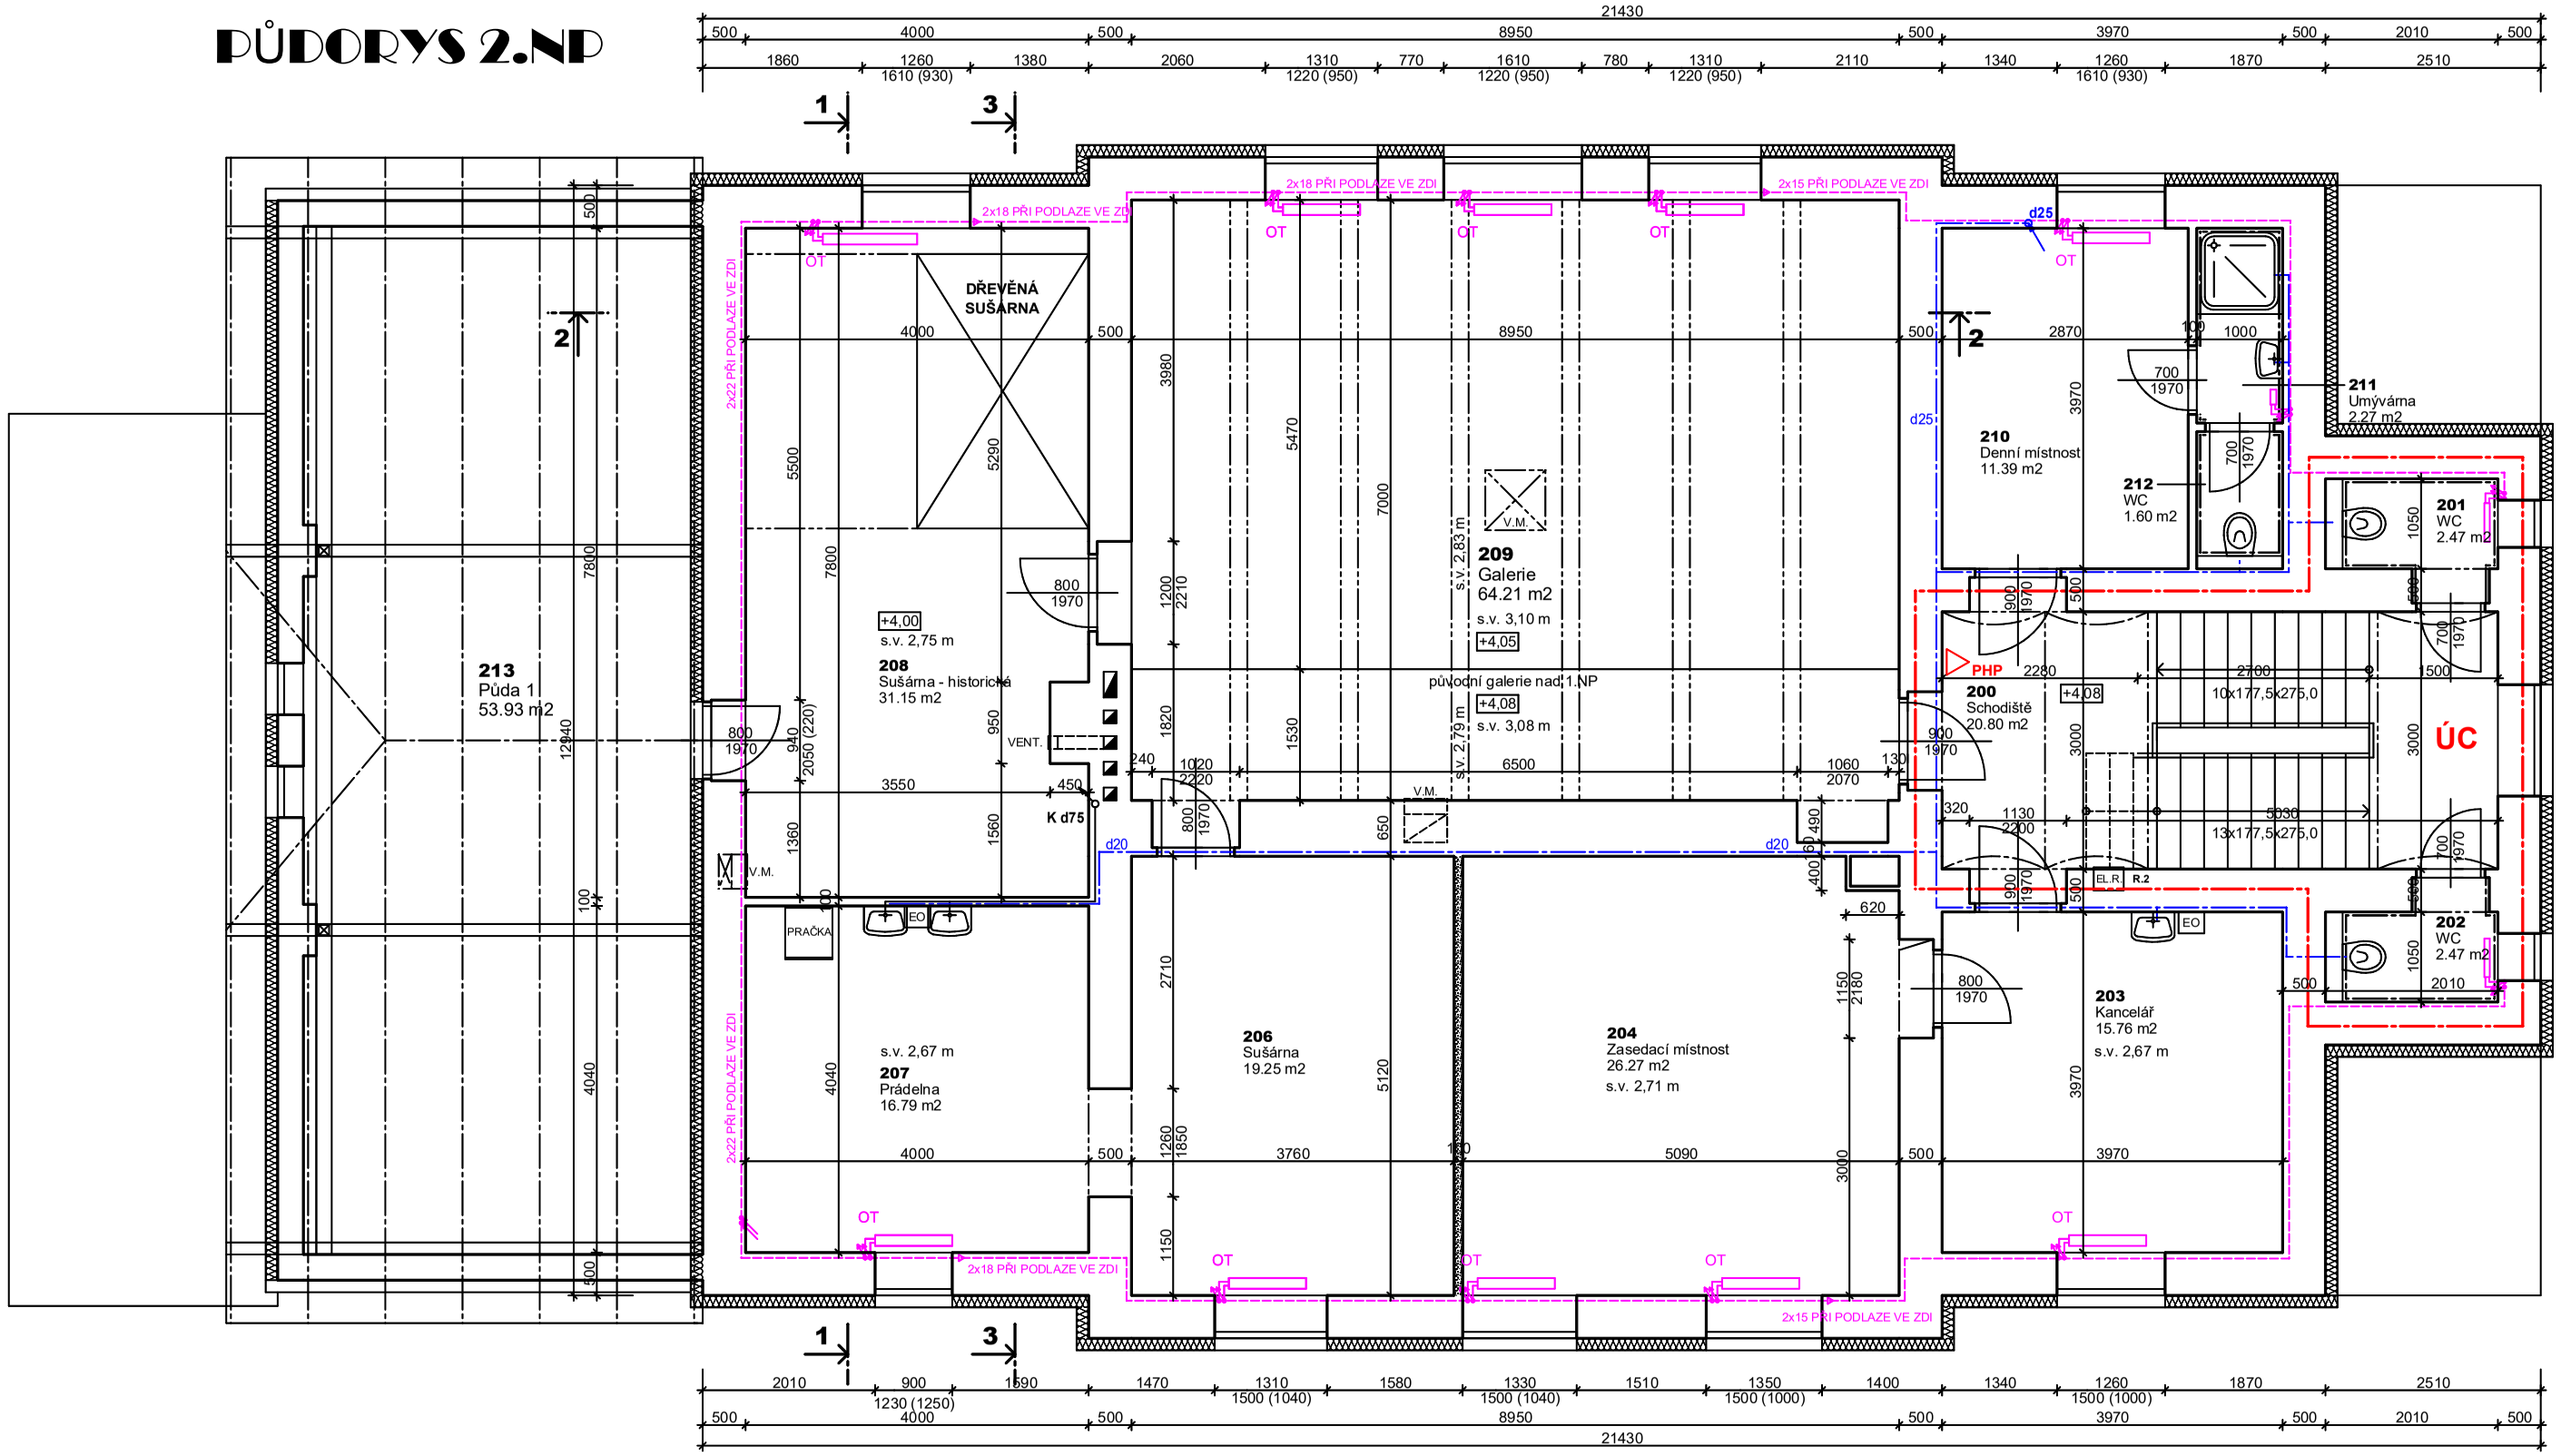

LEGENDA MÍSTNOSTÍ

ČÍSLO	NÁZEV MÍSTNOSTI	PLOCHA	PODLAHA	STĚNA	LIŠTA	STROP	POZNÁMKA
200	Schodiště	20.80	TERACO + PVC	Omítka + malba	PVC sokl	Omítka + malba	
201	WC	2.47	Keram. dlažba	Keram. obklad		Omítka + malba	
202	WC	2.47	Keram. dlažba	Keram. obklad		Omítka + malba	
203	Kancelář	15.76	PVC + DTD	Omítka + malba		Omítka + malba	
204	Zasedací místnost	26.27	PVC	Omítka + malba		Omítka + malba	
206	Sušárna	19.25	PVC + DTD	Omítka + malba	PVC sokl	Omítka + malba	
207	Prádelna	16.79	PVC + DTD	Omítka + malba	PVC sokl	Omítka + malba	
208	Sušárna - historická	31.15	PVC	Omítka + malba		Omítka + malba	
209	Galerie	64.21	Beton. mazanina	Omítka + malba		Omítka + malba	
210	Denní místnost	11.39	PVC	Omítka + malba		Omítka + malba	
211	Umývárna	2.27	Keram. dlažba	Keram. obklad		Omítka + malba	
212	WC	1.60	Keram. dlažba	Keram. obklad		Omítka + malba	
213	Půda 1	53.93					

PLOCHA MÍSTNOSTÍ CELKEM: 267.59 m2

EW 15 DP3 C - STÁVAJÍCÍ POŽÁRNÍ UZÁVĚRY

HRANICE POŽÁRNÍHO ÚSEKU

LEGENDA MATERIÁLŮ A HMOT

STÁVAJÍCÍ KONSTRUKCE

SDK KONSTRUKCE

STÁVAJÍCÍ KZS - POLYSTYRÉN EPS 70 F

+-0,00 = ÚROVEŇ PODLAHY 1.NP OBJEKTU BUDOVY I

ZODPOVĚDNÝ PROJEKTANT :
Ing.Miroslav Geryk
Dvořákův okruh 13
Krnov 794 01
e-mail : miroslavgeryk@seznam.cz
mobil : 774 630 321

VYPRACOVAL :
Ing.Jiří Géryk
Školská čtvrť 1388
Frenštát pod Radhoštěm 744 01
e-mail : jgeryk@seznam.cz
mobil : 775 630 321

MG&JG
Ing. Miroslav Geryk & Ing. Jiří Géryk
Inženýrská a projekční činnost, technický dozor, koordinátoři BOZP

MÍSTO STAVBY :	Budova I Sdruženého zdravotnické zařízení Krnov I. P. Pavlova č. p. 550 , 794 01 Krnov k.ú. Krnov - Horní Předměstí pozemek par. č. 1853	DATUM :	09/2023
		JEDNOTKY :	mm
STAVEBNÍK :	Sdružené zdravotnické zařízení Krnov, příspěvková organizace I. P. Pavlova 552/9, 794 01 Krnov	FORMÁT :	2A4
		MĚŘÍTKO :	1:75
STAVBA :	**SZZ KRNOV - STAVEBNÍ ÚPRAVY ČÁSTI BUDOVY I - DĚTSKÉ SKUPINY**	STUPEŇ PD :	DSP
VÝKRES :	**PŮDORYS 2.NP - SOUČASNÝ STAV**	Č. VÝKRESU	**D.1.1.2**