ŘEZ 1-1

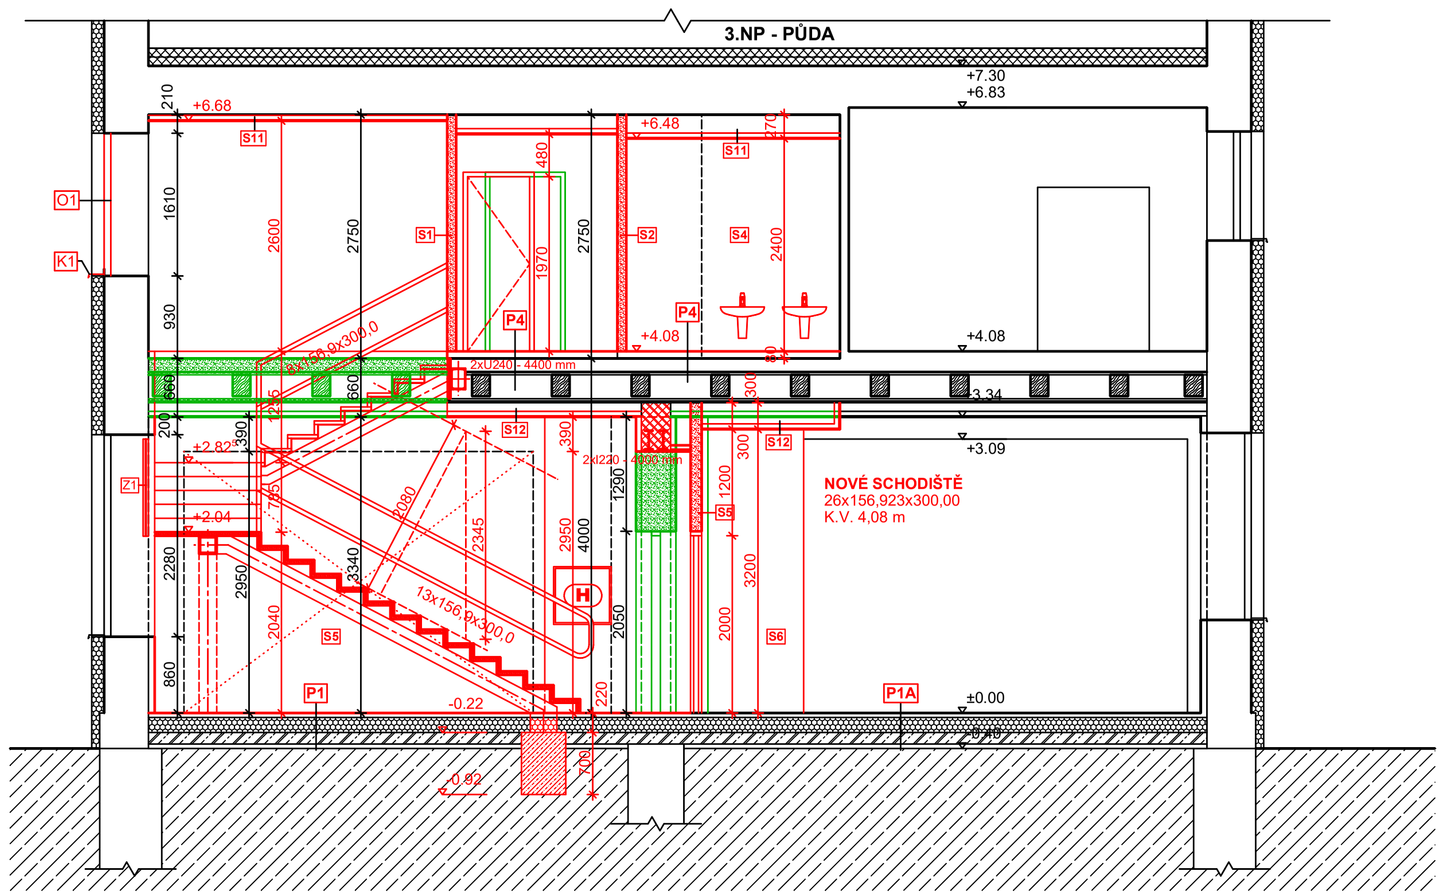

ŘEZ 2-2

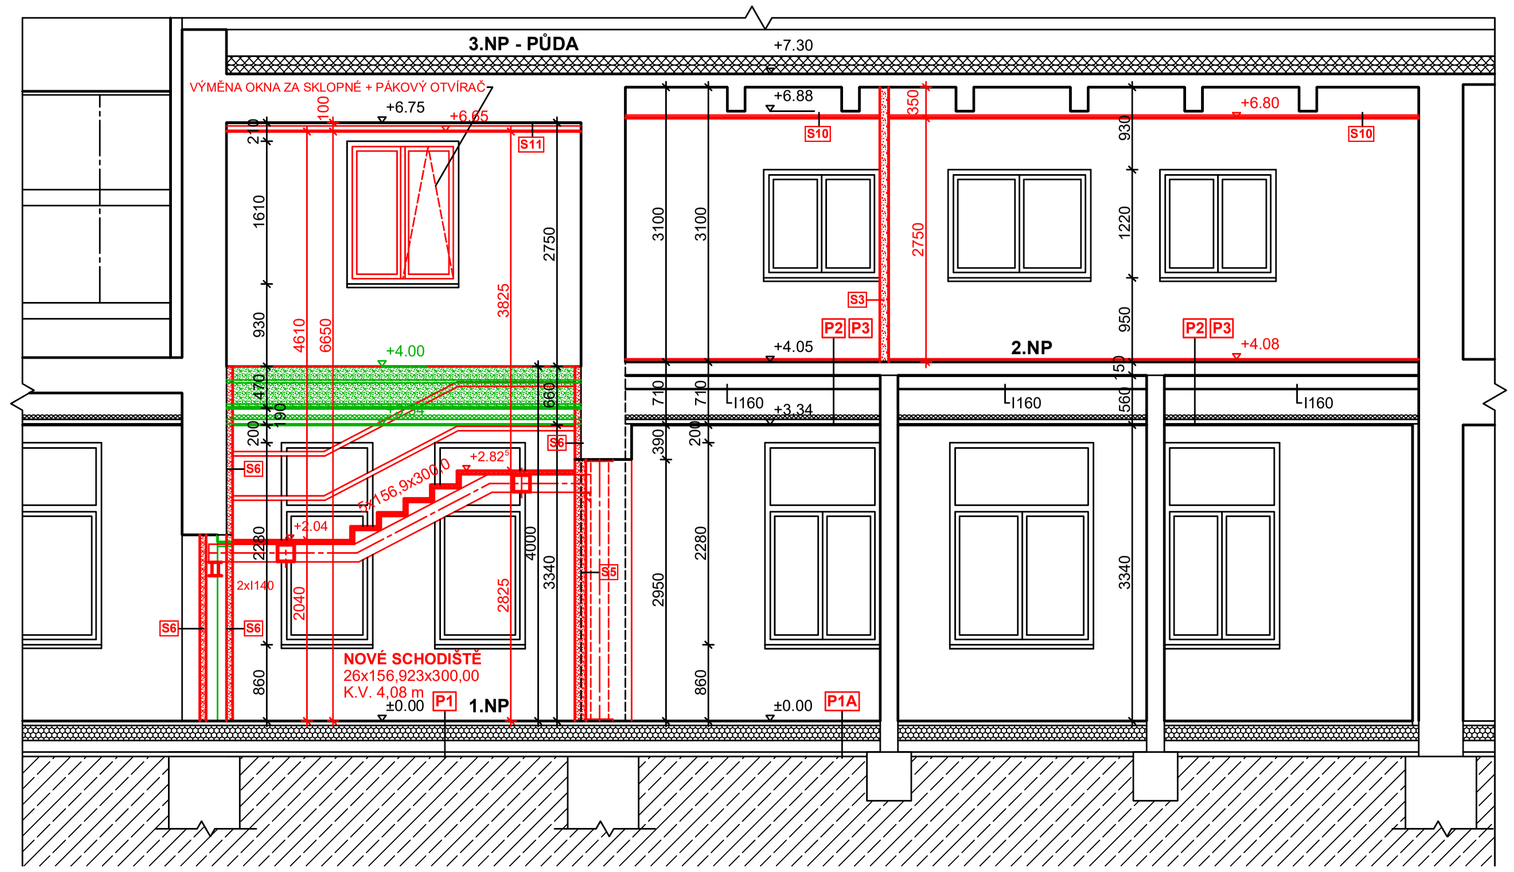

ŘEZ 3-3

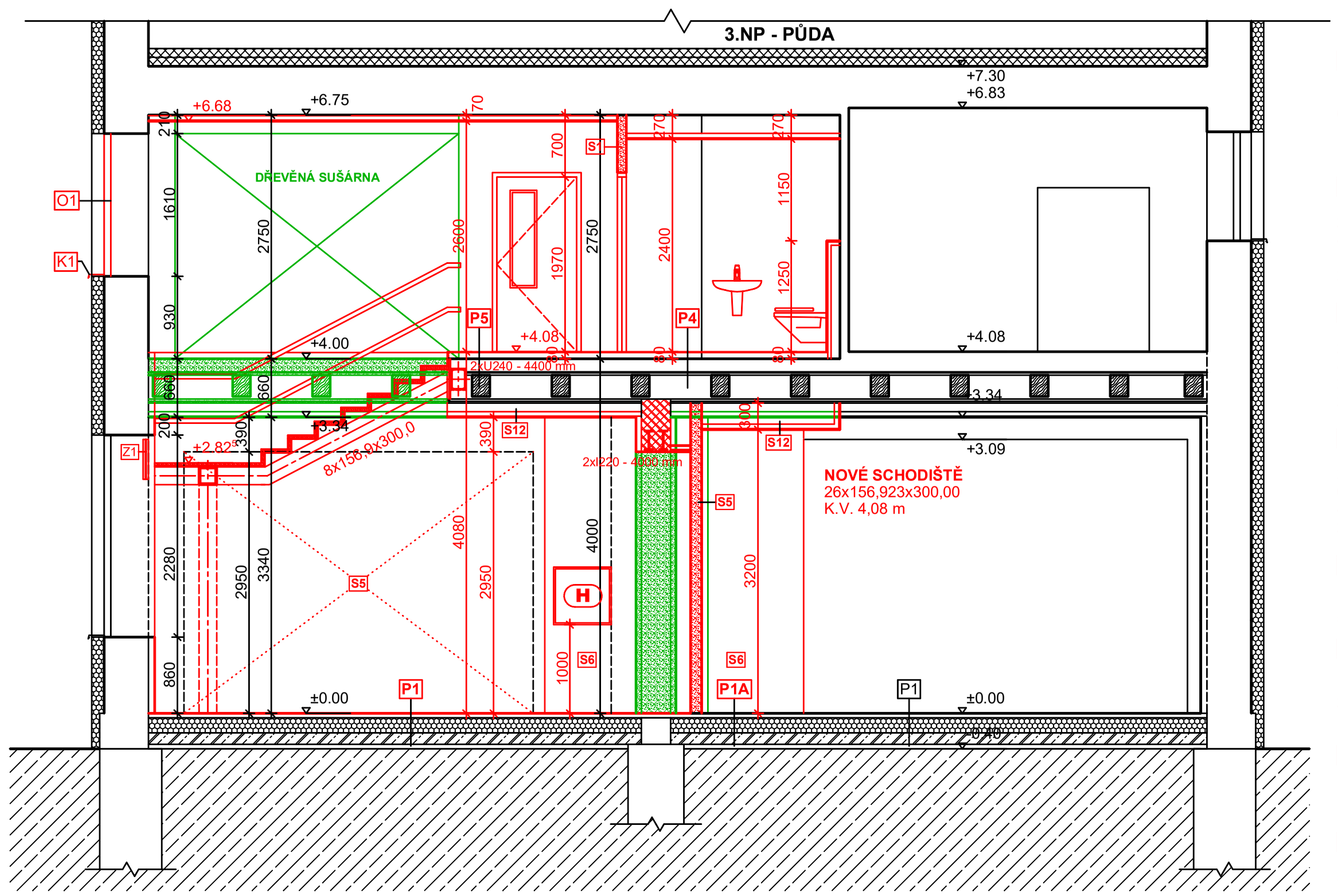

NOVÉ SKLADBY

S1 VNITŘNÍ PŘÍČKA tl. 100 mm

12,5	1x SDK DESKA IMPREGNOVANÁ PROTI VLHKOSTI tl. 12,5 mm
60	IZOLACE Z MINERÁLNÍ VLNY tl. 60 mm
15	VZDUCHOVÁ MEZERA
12,5	1x SDK DESKA tl. 12,5 mm

S2 VNITŘNÍ PŘÍČKA tl. 100 mm

12,5	1x SDK DESKA IMPREGNOVANÁ PROTI VLHKOSTI tl. 12,5 mm
60	IZOLACE Z MINERÁLNÍ VLNY tl. 60 mm
15	VZDUCHOVÁ MEZERA
12,5	1x SDK DESKA IMPREGNOVANÁ PROTI VLHKOSTI tl. 12,5 mm

S3 VNITŘNÍ PŘÍČKA tl. 100 mm

25	2x SDK DESKA tl. 2x12,5 mm
40	IZOLACE Z MINERÁLNÍ VLNY tl. 40 mm
10	VZDUCHOVÁ MEZERA
25	2x SDK DESKA tl. 2x12,5 mm

S4 VNITŘNÍ PŘÍČKA tl. 150 mm

25	2x SDK DESKA IMPREGNOVANÁ PROTI VLHKOSTI tl. 2x12,5 mm
80	IZOLACE Z MINERÁLNÍ VLNY tl. 80 mm
20	VZDUCHOVÁ MEZERA
25	2x SDK DESKA IMPREGNOVANÁ PROTI VLHKOSTI tl. 2x12,5 mm

S5 VNITŘNÍ PŘÍČKA tl. 125 mm - 53 dB

25	2x SDK DESKA tl. 2x12,5 mm
60	IZOLACE Z MINERÁLNÍ VLNY tl. 60 mm
40	VZDUCHOVÁ MEZERA
25	2x SDK DESKA tl. 2x12,5 mm

S6 PŘEDSAZENÉ SDK STĚNY

12,5	SDK DESKA IMPREGNOVANÁ PROTI VLHKOSTI tl. 1x12,5 mm
50	OCELOVÝ NOSNÝ ROŠT CW 50

S10 AKUSTICKÝ PODHLED

	NOSNÝ ROŠT - INSTALAČNÍ ROVINA
20	ZVUKOVÁ IZOLACE Z MINERÁLNÍ VLNY
12,5	AKUSTICKÁ DĚROVANÁ SDK DESKA tl.12,5 mm S AKUSTICKOU TKANINOU

S11 PODHLED KAZETOVÝ

	NOSNÝ ROŠT
13	SÁDROKARTONOVÁ KAZETA 600x600 mm

S12 SDK PODHLED

50	MINERÁLNÍ VLNA
	NOSNÝ ROŠT
12,5	SÁDROKARTONOVÁ DESKA GKF tl. 12,5 mm

P1 PODLAHA PVC - OPRAVA DO PŮVODNÍHO STAVU

4	PVC tl. 4 mm
	PENETRACE + LEPIDLO
50	ANHYDRITOVÝ POTĚR
36	SYSTÉMOVÁ DESKA S FOLIÍ A TOPNÝM VEDENÍM
130	TEPELNÁ IZOLACE EPS 100 S STABIL
1	HYDROIZOLACE A RADONOVÁ IZOLACE PE FOLIE
130	PODKLADNÍ BETON SE SÍTÍ 6/150/150
50	HUTNĚNÝ ŠTĚRKOPÍSEK

P1A PODLAHA PVC - VÝMĚNA PVC

4	PVC tl. 4 mm
	PENETRACE + LEPIDLO
50	ANHYDRITOVÝ POTĚR
36	SYSTÉMOVÁ DESKA S FOLIÍ A TOPNÝM VEDENÍM
130	TEPELNÁ IZOLACE EPS 100 S STABIL
1	HYDROIZOLACE A RADONOVÁ IZOLACE PE FOLIE
130	PODKLADNÍ BETON SE SÍTÍ 6/150/150
50	HUTNĚNÝ ŠTĚRKOPÍSEK

P2 PODLAHA GALERIE - NOVÉ PVC

2	PVC HOMOGENNÍ tl. 2 mm + PENETRACE + LEPIDLO
30	CEMENTOVÁ SAMONIVELAČNÍ STĚRKA
	PENETRACE
80	ŽB DESKA C20/25 + SÍŤ 8/100/100 - 80-130 mm
	TRAPÉZOVÝ PLECH tl. 5 mm VLNA 50 mm
50	ANHYDRITOVÝ POTĚR
160	OCELOVÉ VÁLCOVANÉ NOSNÍKY I160
50	MINERÁLNÍ VLNA tl. 50 mm
	NOSNÝ ROŠT
12,5	SÁDROKARTONOVÁ DESKA GKF tl. 12,5 mm

P3 PODLAHA GALERIE - PŮVODNÍ OCHOZ - NOVÉ PVC

2	PVC HOMOGENNÍ tl. 2 mm + PENETRACE + LEPIDLO
5	SAMONIVELAČNÍ STĚRKA
	PENETRACE
145	ŽB DESKA
50	MINERÁLNÍ VLNA tl. 50 mm
	NOSNÝ ROŠT
12,5	SÁDROKARTONOVÁ DESKA GKF tl. 12,5 mm

P4 PODLAHA 2.NP - SOCIÁLNÍ ZAŘÍZENÍ

15	KERAMICKÁ DLAŽBA DO TMELU
	HYDROIZOLAČNÍ STĚRKA
	PENETRACE
45	BETONOVÁ MAZANINA 20/25 XC2 + SÍŤ 5/150-5/150
	PE FOLIE
30	KROČEJOVÁ IZOLACE - TUHÁ MINERÁLNÍ VATA
	STÁVAJÍCÍ MAZANINA + STROPNÍ KONSTRUKCE

P5 PODLAHA 2.NP - OCHOZ

2	PVC HOMOGENNÍ tl. 2 mm + PENETRACE + LEPIDLO
5	SAMONIVELAČNÍ STĚRKA
	PENETRACE
50	BETONOVÁ MAZANINA 20/25 XC2 + SÍŤ 5/150-5/150
	PE FOLIE
30	KROČEJOVÁ IZOLACE - TUHÁ MINERÁLNÍ VATA
	STÁVAJÍCÍ MAZANINA + STROPNÍ KONSTRUKCE

LEGENDA MATERIÁLŮ A HMOT

- STÁVAJÍCÍ KONSTRUKCE
- SDK KONSTRUKCE
- STÁVAJÍCÍ KZS - POLYSTYRÉN EPS 70 F
- IZOLACE Z MINERÁLNÍ VLNY
- NOVÉ KONSTRUKCE
- ZDIVO CIHELNÉ CPP P15 MC10
- SÁDROKARTONOVÉ PŘÍČKY tl. 125 mm, PŘEDSAZENÉ STĚNY tl. 70 mm
- DŘEVĚNÉ KONSTRUKCE V ŘEZU
- BOURANÉ KONSTRUKCE NEBO JEJICH ČÁSTI

H HADICOVÝ SYSTÉM DN 25 S TVAROVÉ STÁLOU HADICÍ DN 25 MM, DÉLKY 30 M

K KLEMPÍŘSKÉ PRVKY JSOU POPSÁNY VE VÝKAZU VÝMĚR

Z ZÁMEČNICKÉ PRVKY - SAMOSTATNÁ PŘÍLOHA + VÝKAZ VÝMĚR

T VÝPLNĚ OTVORŮ - SAMOSTATNÁ PŘÍLOHA + VÝKAZ VÝMĚR

P POŽÁRNÍ VÝPLNĚ OTVORŮ - SAMOSTATNÁ PŘÍLOHA + VÝKAZ VÝMĚR

+-0,00 = ÚROVEŇ PODLAHY 1.NP OBJEKTU BUDOVY I

ZODPOVĚDNÝ PROJEKTANT :	VYPRACOVAL :
Ing.Miroslav Geryk	Ing.Jiří Géryk
Dvořákův okruh 13	Školská čtvrť 1388
Krnov 794 01	Frenštát pod Radhoštěm 744 01
e-mail : miroslavgeryk@seznam.cz	e-mail : jgeryk@seznam.cz
mobil : 774 630 321	mobil : 775 630 321

MG&JG
Ing. Miroslav Geryk & Ing. Jiří Geryk
Inženýrská a projekční činnost, technický dozor, koordinátor BOZP

MÍSTO STAVBY :	Budova I Sdruženého zdravotnické zařízení Krnov I. P. Pavlova č. p. 550 , 794 01 Krnov k.ú. Krnov - Horní Předměstí pozemek par. č. 1853	DATUM :	06/2024
		JEDNOTKY :	mm
		FORMÁT :	4A4
		MĚŘÍTKO :	1:50
STAVEBNÍK :	Sdružené zdravotnické zařízení Krnov, příspěvková organizace I. P. Pavlova 552/9, 794 01 Krnov	STUPEŇ PD :	DPS
STAVBA :	**SZZ KRNOV - STAVEBNÍ ÚPRAVY ČÁSTI BUDOVY I - DĚTSKÉ SKUPINY**		
VÝKRES :	**ŘEZY - STAVEBNÍ ÚPRAVY**	Č. VÝKRESU	**D.1.1.8**