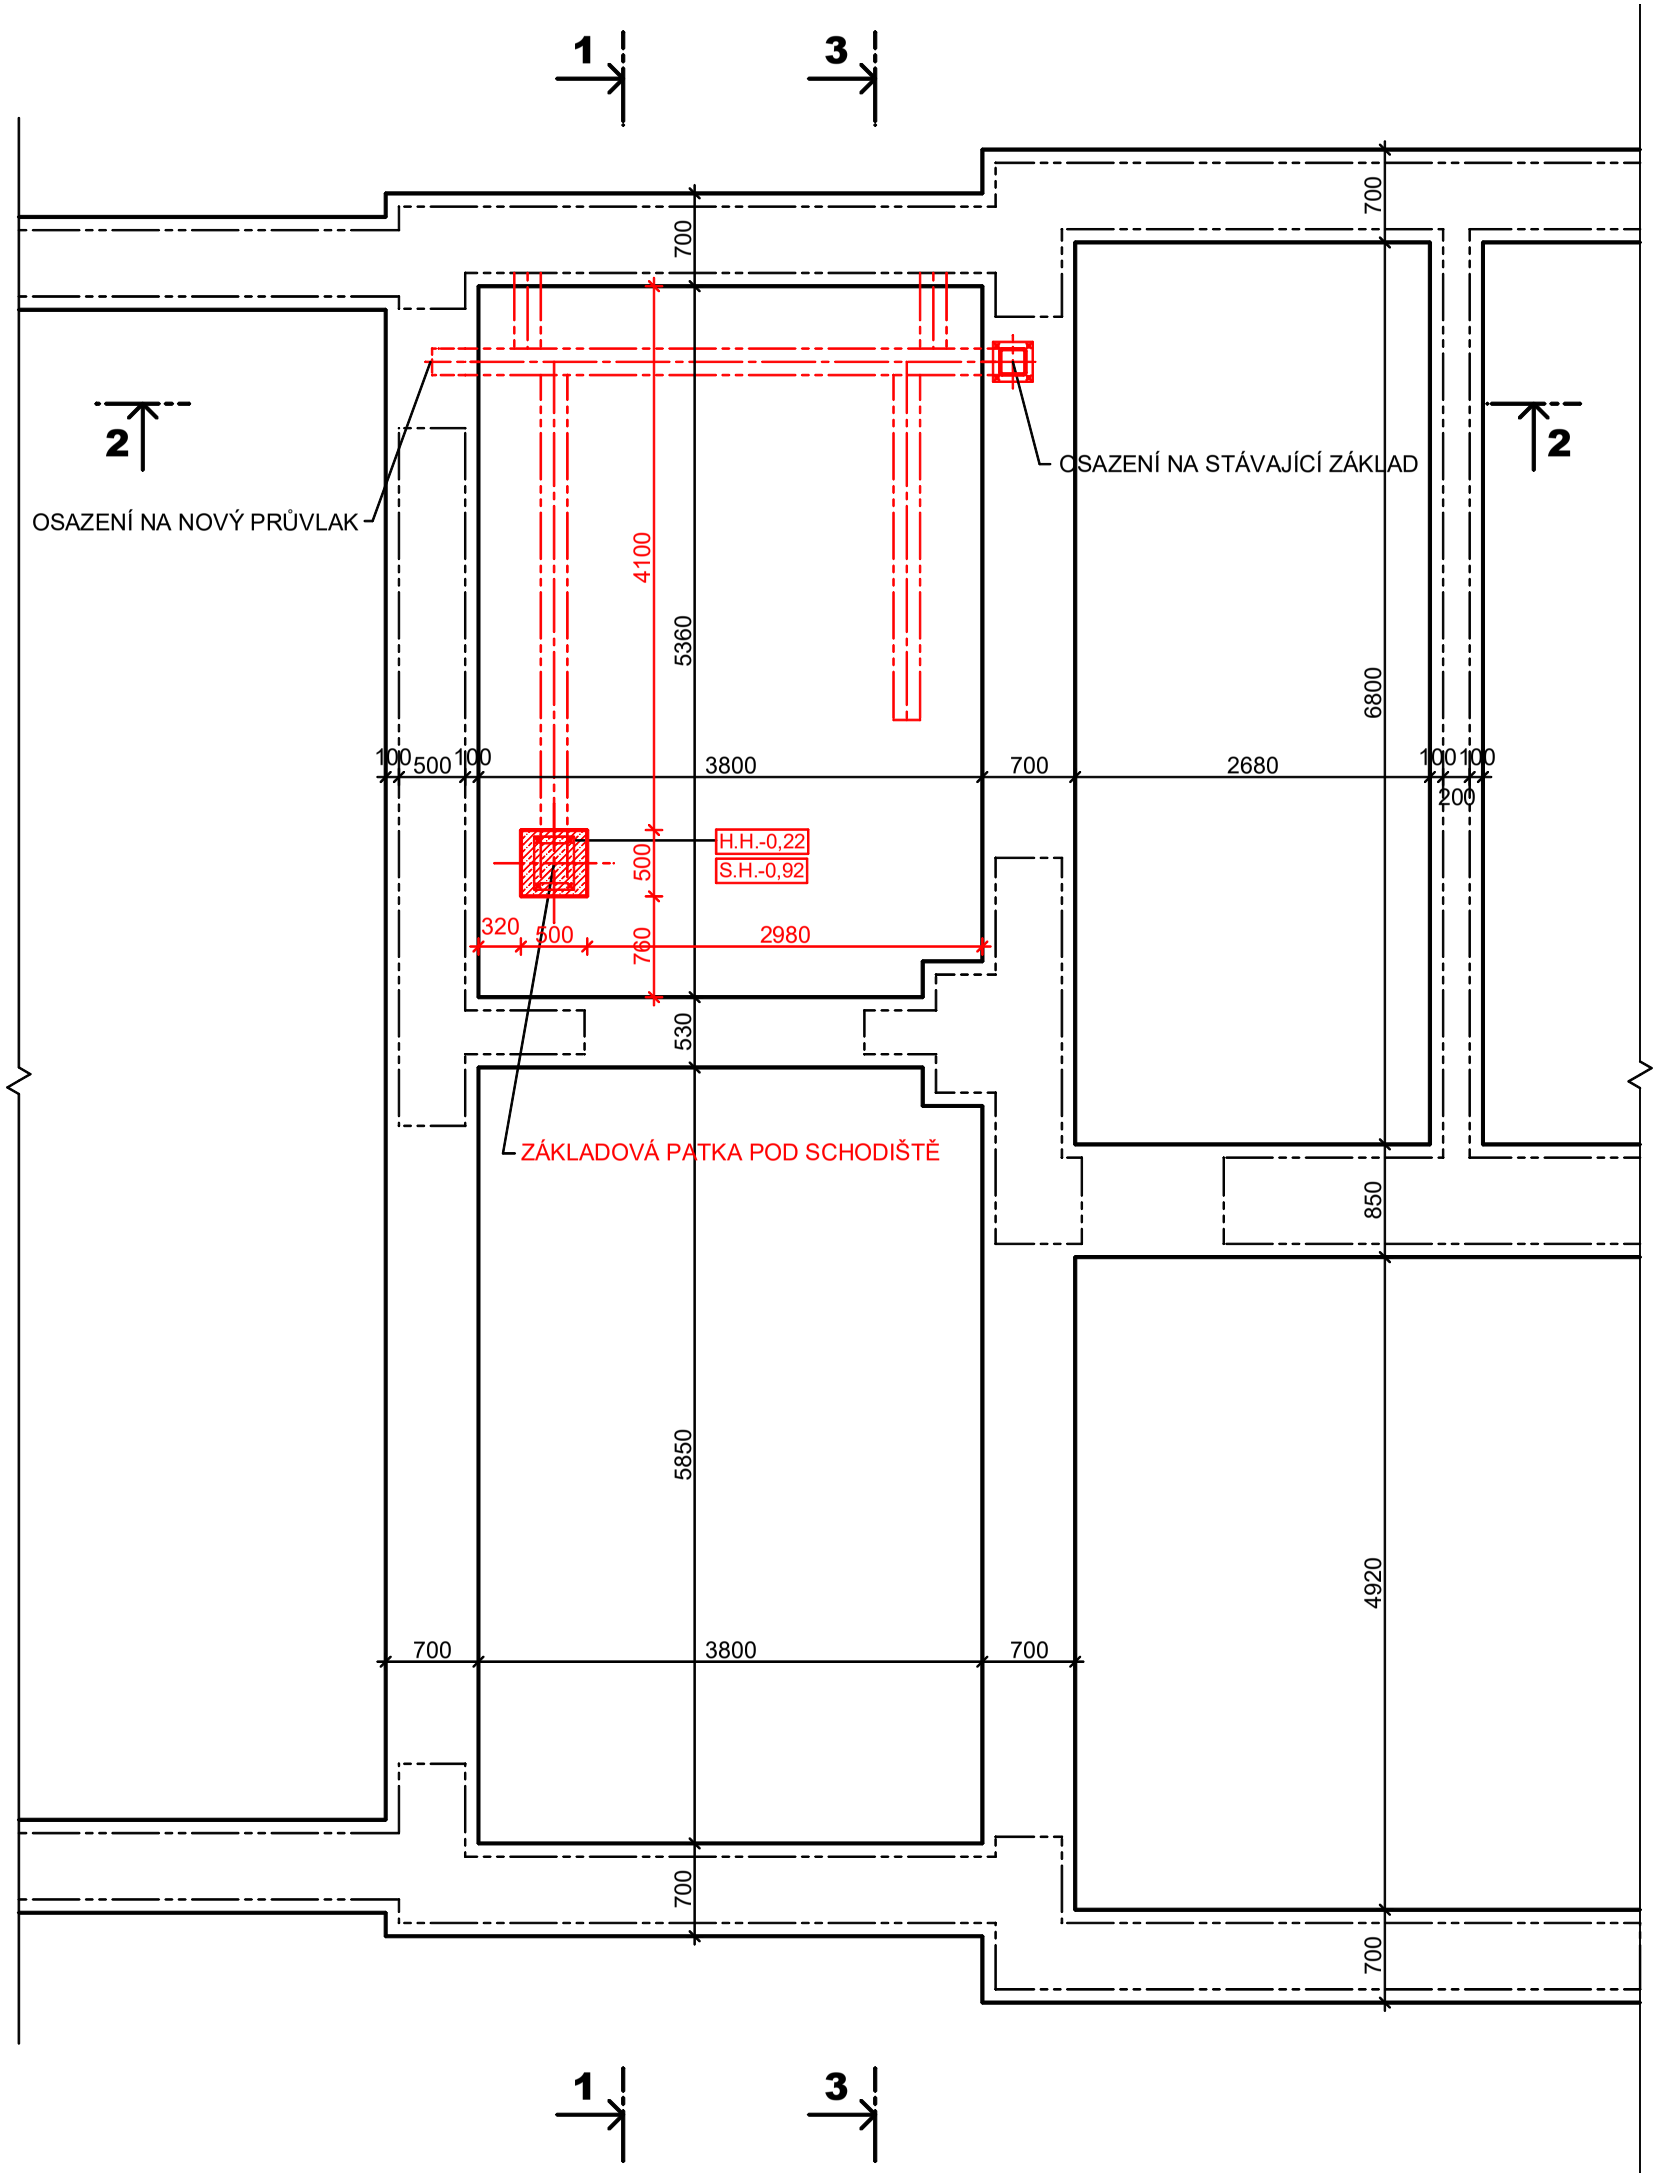

LEGENDA MATERIÁLŮ A HMOT

- STÁVAJÍCÍ ZÁKLADOVÉ KONSTRUKCE
- STÁVAJÍCÍ NOSNÉ KONSTRUKCE 1.NP
- NOVÉ KONSTRUKCE
- BETON PROSTÝ C16/20 XC2

+-0,00 = ÚROVEŇ PODLAHY 1.NP OBJEKTU BUDOVY I

ZODPOVĚDNÝ PROJEKTANT :
Ing.Miroslav Geryk
Dvořákův okruh 13
Krnov 794 01
e-mail : miroslavgeryk@seznam.cz
mobil : 774 630 321

VYPRACOVAL :
Ing.Jiří Géryk
Školská čtvrť 1388
Frenštát pod Radhoštěm 744 01
e-mail : jgeryk@seznam.cz
mobil : 775 630 321

MG&JG
Ing. Miroslav Geryk & Ing. Jiří Géryk
Inženýrská a projekční činnost, technický dozor, koordinátoři BOZP

MÍSTO STAVBY :	Budova I Sdruženého zdravotnické zařízení Krnov I. P. Pavlova č. p. 550 , 794 01 Krnov k.ú. Krnov - Horní Předměstí pozemek par. č. 1853
STAVEBNÍK :	Sdružené zdravotnické zařízení Krnov, příspěvková organizace I. P. Pavlova 552/9, 794 01 Krnov
STAVBA :	**SZZ KRNOV - STAVEBNÍ ÚPRAVY ČÁSTI BUDOVY I - DĚTSKÉ SKUPINY**
VÝKRES :	**ZÁKLADY - STAVEBNÍ ÚPRAVY**

DATUM :	06/2024
JEDNOTKY :	mm
FORMÁT :	2A4
MĚŘÍTKO :	1:50
STUPEŇ PD :	DPS
Č. VÝKRESU	**D.1.2.1**