

Příloha č.6_Barevné označení jednotlivých pater a text pro infotabule a výtahové tabule

CENTRÁLNÍ A VÝTAHOVÁ INFOTABULE 1:10

SCHÉMA CENTRÁLNÍ INFOTABULE


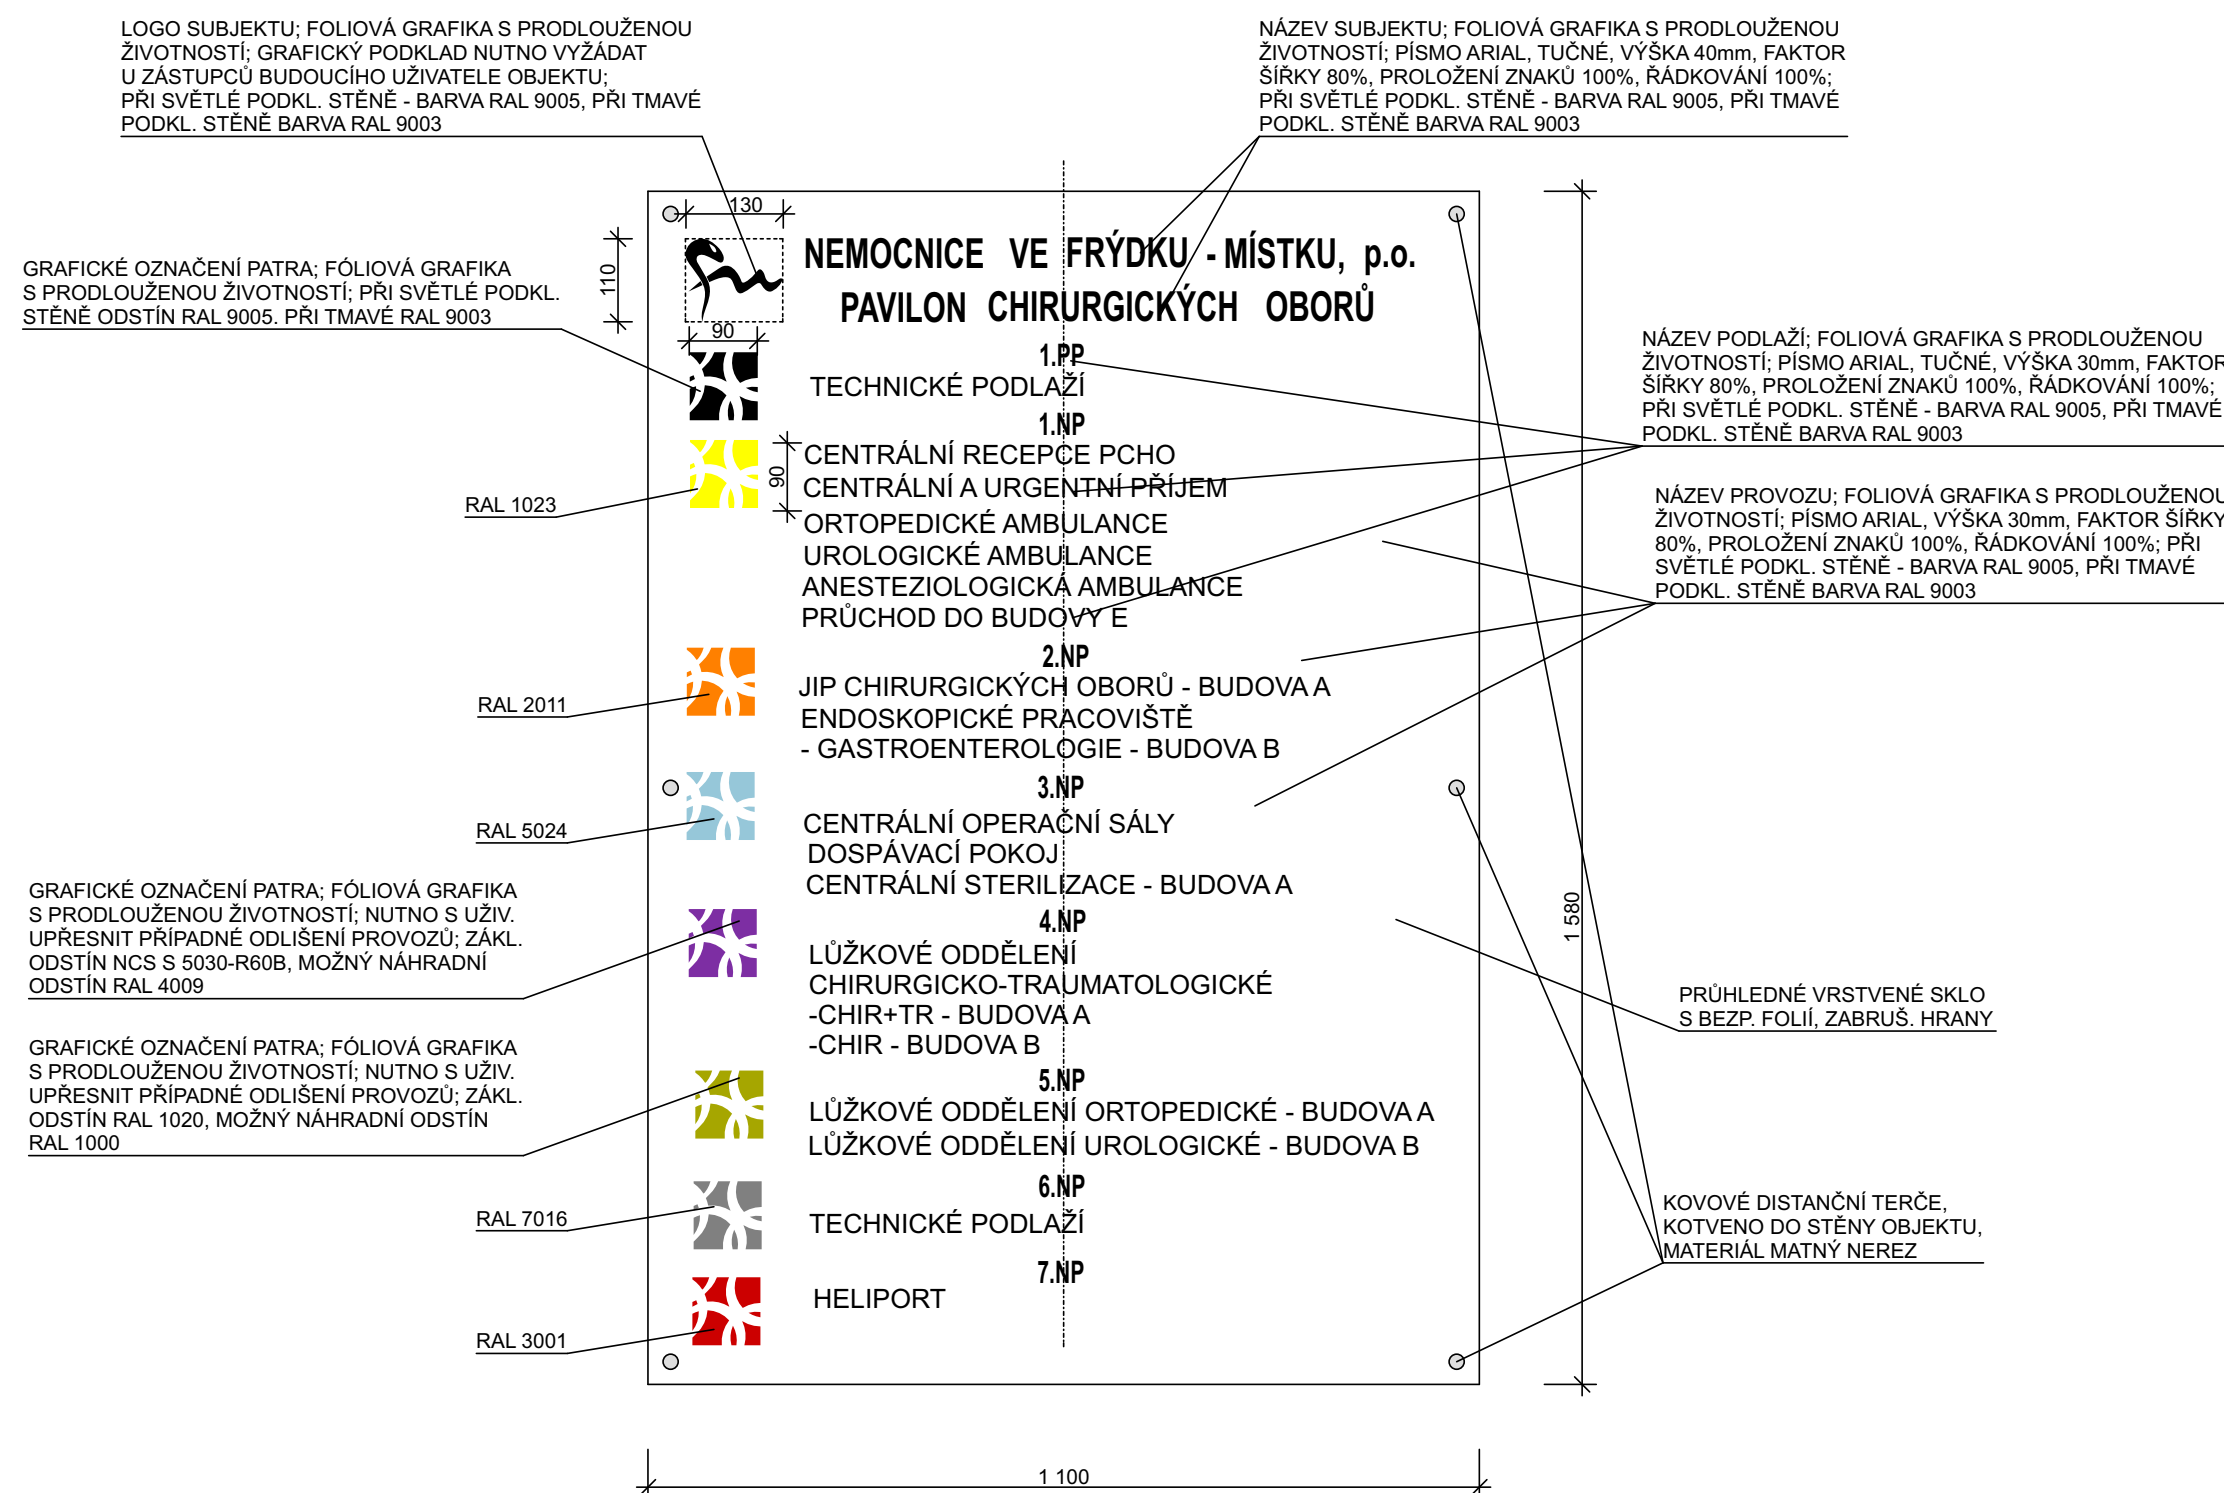


SCHÉMA VÝTAHOVÉ INFOTABULE

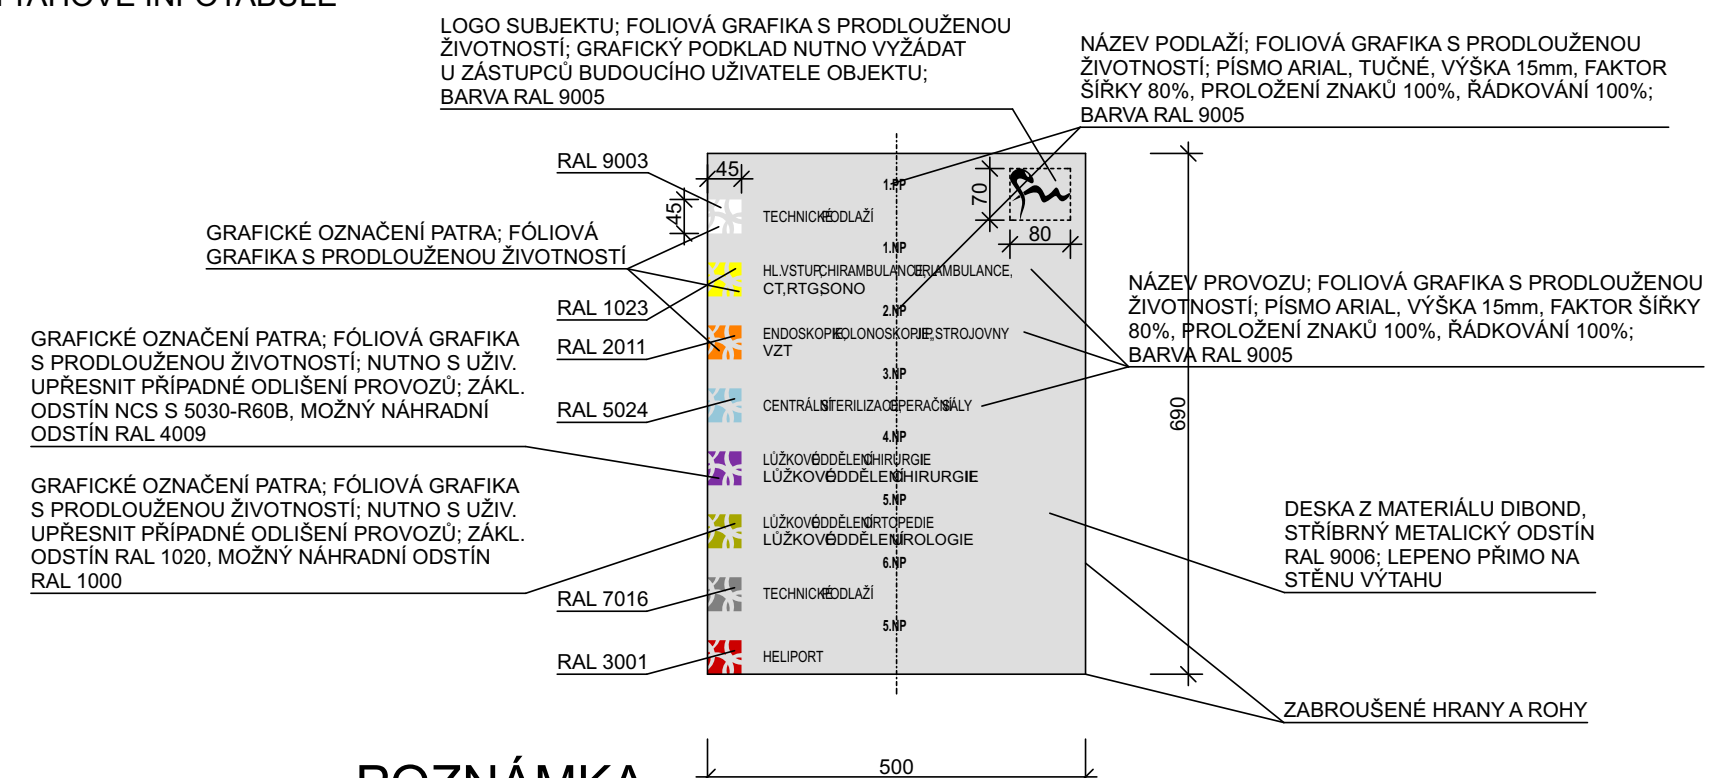

POZNÁMKA

- PŘI PROVÁDĚNÍ NUTNĚ POSTUPOVAT DLE PLATNÝCH SN A TECHNOLOGICKÝCH PRAVIDEL S OHLEDEM NA VŠECHNY PLATNÉ PŘEDPISY BOZP.
- POKUD UJEDNĚNÍ PŘI PROVÁDĚNÍ NEJASNOSTI, NEBO NEPŘEDVÍDANÝ OKOLNOSTI, NUTNĚ NEPRODLÉHAT INFORMOVAT PROJEKTANTA
A UPŘESNIT DALŠÍ POSTUP PRÁCE.
- POUŽITÍ JEDINÝCH ZDROJŮ NEOTLIVÝCH PŘÍRŮKOVÝCH MATERIÁLŮ JE TŘEBACHÁPAT JAKO ZÁKLADNÍ POPIS STANDARDNÍ PŘEDVYBRÁNÍ MÝSL.
PRODUKTU JE NUTNĚ DOKLADYTVORIT ZDROJEM PRO ODŠOUSLÁNÍ.

F1.1. SO 01 CHIRURGICKÝ PAVILON
F1.1.10 INTERIÉR

0,000 = ÚROVEŇ PODLAHY 1.NP = 341,750 m n.m. B.p.v.

ZPRACOVATEL: ČÁSTI: Ateliér Pentar o.s. Mrštíkova 12, 586 01 Jihlava			
VEDOUcí PROJEKTANT	VYPRACOVAL	Kontroloval	
ING. ARCH. HOMOLKA Sc.	ING. ARCH. FRANÉK	ING. ARCH. HOMOLKA Sc.	
GENERAL PROJEKTANT: Ateliér Pentar o.s. Mrštíkova 12, 586 01 Jihlava			
VEDOUcí PROJEKTANT	HLAVNí NíŽENÝ PROJEKTU		
ING. ARCH. HOMOLKA Sc.	ING. VIKTOR ŠLAPAL		
INVESTOR: Moravskoslezský kraj, 28. října 17, Ostrava		Mrštíkova 12, 586 01, Jihlava tel. 567312451-4, fax 567312455	
NÁZEV KČKE:		FORMÁT	3 x A4
PAVILON CHIRURGICKÝCH BORŮ V NEMOCNICI FRYŠKUMÍSTK p.o.		DATUM	01 / 2012
VÝKRES		STUPEŇ	DPS
		ZAČÍSLLO	A 26-08-P
		MÉRITKO	Č. VÝKRESU
CENTRÁLNÍ VÝTAHOVÁ FOTOTABULE		1:10	365