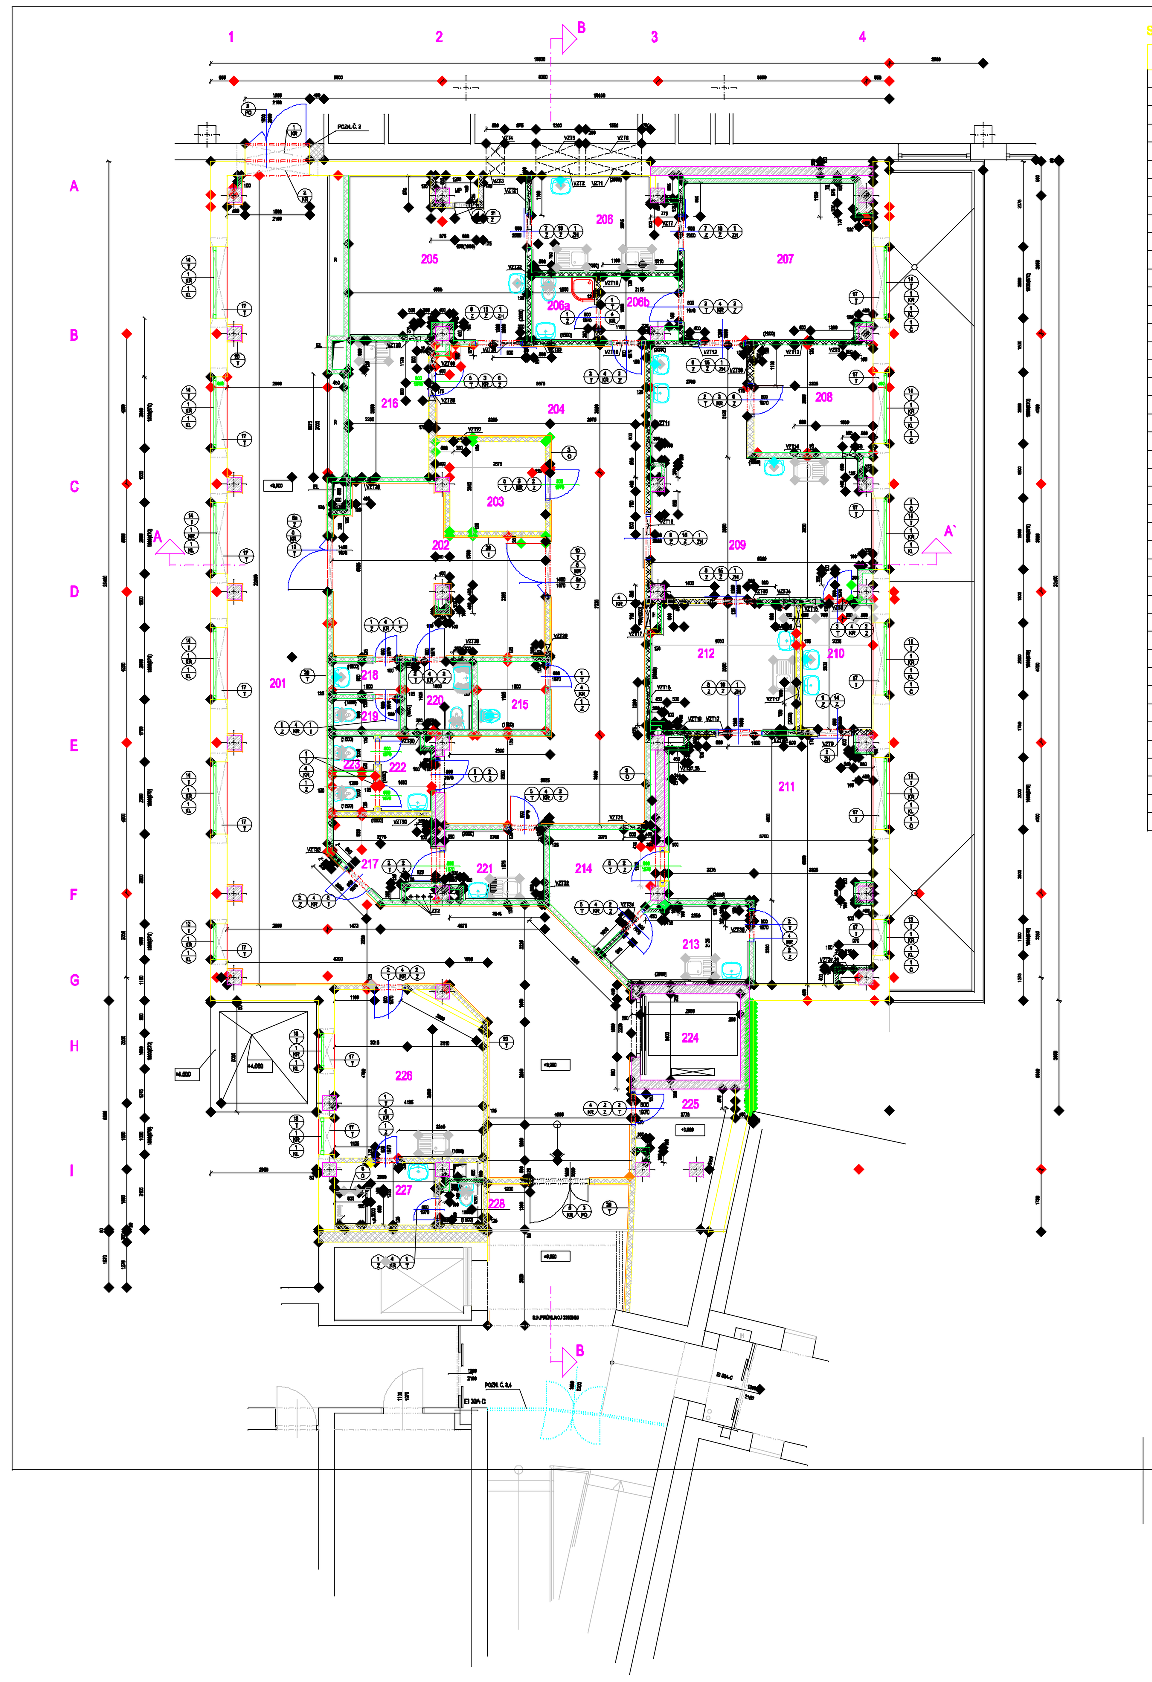


## SEZNAM STAVEBNÍCH ÚPRAV:

| OZN. | POPIS | ROZMĚR V MM | POČET KS | VÝŠKA OD PODLAHY (MM) | POZNÁMKA |
|---|---|---|---|---|---|
| VZT1 | PROSTUP OBVODOVOU ZDÍ TL. 400 MM | 1000x550 | 1 | 3100 | |
| VZT2 | PROSTUP OBVODOVOU ZDÍ TL. 400 MM | 1200x550 | 1 | 3100 | |
| VZT3 | PROSTUP OBVODOVOU ZDÍ TL. 400 MM | 500x550 | 1 | 3100 | |
| VZT4 | PROSTUP OBVODOVOU ZDÍ TL. 400 MM VE STÁVAJÍCÍM OBJEKTU A | 800x550 | 1 | 3100 | NAVÝŠENÍ PRACÍ V OBJEKTU A JE VYVOLÁNO VÝSTAVBOU OBJ. B |
| VZT5 | PROSTUP OBVODOVOU ZDÍ TL. 400 MM VE STÁVAJÍCÍM OBJEKTU A | 1200x550 | 1 | 3100 | NAVÝŠENÍ PRACÍ V OBJEKTU A JE VYVOLÁNO VÝSTAVBOU OBJ. B |
| VZT6 | PROSTUP OBVODOVOU ZDÍ TL. 400 MM VE STÁVAJÍCÍM OBJEKTU A | 1000x550 | 1 | 3100 | NAVÝŠENÍ PRACÍ V OBJEKTU A JE VYVOLÁNO VÝSTAVBOU OBJ. B |
| VZT7 | PROSTUP ZDĚNOU PŘÍČKOU TL. 125 MM | 500x550 | 1 | 3100 | |
| VZT8 | PROSTUP ZDĚNOU PŘÍČKOU TL. 125 MM | 300x300 | 3 | 3300 | |
| VZT9 | PROSTUP ZDĚNOU PŘÍČKOU TL. 175 MM | 300x300 | 1 | 3300 | |
| VZT10 | PROSTUP ZDĚNOU PŘÍČKOU TL. 125 MM | 1100x550 | 2 | 3100 | |
| VZT11 | PROSTUP ZDĚNOU PŘÍČKOU TL. 125 MM | 600x550 | 1 | 3100 | |
| VZT12 | PROSTUP ZDĚNOU PŘÍČKOU TL. 125 MM | 400x550 | 1 | 3100 | |
| VZT13 | PROSTUP ZDĚNOU PŘÍČKOU TL. 125 MM | 450x550 | 1 | 3100 | |
| VZT14 | PROSTUP ZDĚNOU PŘÍČKOU TL. 125 MM | 600x550 | 1 | 3100 | |
| VZT15 | PROSTUP ZDĚNOU PŘÍČKOU TL. 125 MM | 600x350 | 2 | 3300 | |
| VZT16 | PROSTUP ZDĚNOU PŘÍČKOU TL. 125 MM | 500x300 | 1 | 3100 | |
| VZT17 | PROSTUP ZDĚNOU PŘÍČKOU TL. 125 MM | 600x550 | 3 | 3100 | |
| VZT18 | PROSTUP ZDĚNOU PŘÍČKOU TL. 125 MM | 1200x550 | 1 | 3100 | |
| VZT19 | PROSTUP ZDĚNOU PŘÍČKOU TL. 125 MM | 500x300 | 1 | 3350 | |
| VZT20 | PROSTUP ZDĚNOU PŘÍČKOU TL. 175 MM | 500x550 | 1 | 3100 | |
| VZT21 | PROSTUP ZDĚNOU PŘÍČKOU TL. 125 MM | 1400x550 | 1 | 3100 | |
| VZT22 | PROSTUP ZDĚNOU PŘÍČKOU TL. 125 MM | 500x550 | 1 | 3100 | |
| VZT23 | PROSTUP ZDĚNOU PŘÍČKOU TL. 125 MM | 500x300 | 2 | 3350 | |
| VZT24 | PROSTUP ZDĚNOU PŘÍČKOU TL. 125 MM | 600x550 | 1 | 3100 | |
| VZT25 | PROSTUP ZDĚNOU PŘÍČKOU TL. 175 MM | 500x300 | 1 | 3350 | |
| VZT26 | PROSTUP ZDĚNOU PŘÍČKOU TL. 125 MM | 400x350 | 1 | 3100 | |
| VZT27 | PROSTUP ZDĚNOU PŘÍČKOU TL. 125 MM | 350x300 | 1 | 3350 | |
| VZT28 | PROSTUP ZDĚNOU PŘÍČKOU TL. 125 MM | 250x250 | 1 | 3400 | |
| VZT29 | PROSTUP ZDĚNOU PŘÍČKOU TL. 125 MM | 300x350 | 1 | 3100 | |
| VZT30 | PROSTUP ZDĚNOU PŘÍČKOU TL. 125 MM | 250x250 | 2 | 3100 | |
| VZT31 | PROSTUP ZDĚNOU PŘÍČKOU TL. 125 MM | 500x250 | 1 | 3100 | |
| VZT32 | PROSTUP ZDĚNOU PŘÍČKOU TL. 125 MM | 300x350 | 1 | 3300 | |
| VZT33 | PROSTUP ZDĚNOU PŘÍČKOU TL. 125 MM | 200x100 | 1 | 150 | |
| VZT34 | PROSTUP ZDĚNOU PŘÍČKOU TL. 125 MM | 300x300 | 2 | 3030 | |
| VZT35 | PROSTUP ZDĚNOU PŘÍČKOU TL. 125 MM | 300x300 | 1 | 3310 | |
| VZT36 | PROSTUP ZDĚNOU PŘÍČKOU TL. 125 MM | 200x200 | 1 | 3100 | |
| VZT37 | PROSTUP SDK PŘÍČKOU | 315x500 | 2 | 150 | |
| VZT38 | PROSTUP SDK PŘÍČKOU | 315x315 | 2 | 2000 | |
| VZT39 | PROSTUP ZDĚNOU PŘÍČKOU TL. 175 MM | 300x300 | 1 | 3100 | |
| VZT40 | PROSTUP ZDĚNOU PŘÍČKOU TL. 175 MM | 500x550 | 1 | 3100 | |
| ZT1 | ROZMĚR A UMÍSTĚNÍ PROSTUPŮ ZT1 BUDOU UPŘESNĚNY VE STATICKÉ ČÁSTI | | | | |
| ZT2 | PROSTUP PODLAHOU | Ø80 | 4 | | |

## LEGENDA MÍSTNOSTÍ:

| OZN. | ÚČEL MÍSTNOSTI | PLOCHA (m)² | ÚPRAVY POVRCHŮ | | | | | | |
|---|---|---|---|---|---|---|---|---|---|
| | | | PODLAHA | STĚNY | | | | | STROP |
| | | | | SOKL | OMÍTKA | MALBA | OBKLAD | MADLA | |
| 201 | CHODBA | 130,00 | DT/S1 | ST | OS | ND | | OL | 6A V=2900mm |
| 202 | ČEKÁRNA | 38,10 | PN/S3 | ST | OS | ND | | OL | 4 V=3000mm |
| 203 | SKLAD ČISTÉHO MATERIÁLU | 8,62 | PA/S3 | SF | OS | MF | | | 4 V=3000mm |
| 204 | CHODBA | 54,72 | PA/S3 | SF | OS | MF | | OL | 4 V=2900mm |
| 205 | GASTROSKOPIE | 21,70 | PA/S3 | SF | OS | ND | OK-2000mm | | 2 V=3000mm |
| 206 | MYTÍ A STERILIZACE ENDOSKOPŮ | 10,38 | PA/S3 | SF | OS | ND | OK-2000mm | | 2 V=2800mm |
| 206a | WC + SPRCHA PACIENTŮ | 3,24 | DK/S4 | SK | OS | MF | OK-1500mm | | 4 V=2800mm |
| 206b | PŘEDSÍŇ | 3,60 | DK/S4 | SK | OS | MF | | | 4 V=2800mm |
| 207 | REKTOSKOPIE | 23,02 | PA/S3 | SF | OS | ND | OK-2000mm | | 2 V=3000mm |
| 208 | SKLAD | 8,88 | PA/S3 | SF | OS | MF | | | 4 V=2800mm |
| 209 | PŘÍPRAVA PACIENTA | 33,07 | PA/S3 | SF | OS | ND | OK-1500mm OK-2000mm | | 2 V=3000mm |
| 210 | UMÝVÁRNA LÉKAŘŮ | 8,10 | DK/S4 | SK | OS | ND | OK-2000mm | | 2 V=3000mm |
| 211 | ENDOSKOPIE | 34,01 | PA/S3 | SF | | | OK-2000mm | | 2 V=3000mm |
| 212 | FILTR PACIENTŮ | 12,80 | PA/S3 | SF | OS | ND | OK-2000mm | | 2 V=3000mm |
| 213 | MYTÍ A STERILIZACE ENDOSKOPŮ | 7,40 | PA/S3 | SF | OS | ND | OK-2000mm | | 2 V=3000mm |
| 214 | SKLAD | 7,92 | PA/S3 | SF | OS | MF | | | 4 V=2800mm |
| 215 | ÚKLID | 4,71 | DK/S4 | SK | OS | MF | OK-1500mm | | 4 V=2800mm |
| 216 | KUCHYŇKA | 7,10 | DK/S4 | SK | OS | MF | OK-2000mm | | 4V V=3000mm |
| 217 | ODPAD | 4,70 | DK/S4 | SK | OS | MF | OK-1500mm | | 4 V=2800mm |
| 218 | PŘEDSÍŇ | 1,71 | DK/S4 | SK | OS | MF | OK-1500mm | | 4 V=2800mm |
| 219 | WC PACIENTI | 1,71 | DK/S4 | SK | OS | MF | OK-1500mm | | 4 V=2800mm |
| 220 | WC-PRO TĚLESNĚ POSTIŽENÉ | 3,66 | DP/S5 | SK | OS | MF | OK-1500mm | | 4 V=2800mm |
| 221 | ČISTÍCÍ MÍSTNOST | 4,71 | DK/S4 | SK | OS | MF | OK-2000mm | | 4V V=3000mm |
| 222 | PŘEDSÍŇ | 1,71 | DK/S4 | SK | OS | MF | OK-1500mm | | 4 V=2800mm |
| 223 | WC PERSONÁL | 1,71 | DK/S4 | SK | OS | MF | OK-1500mm | | 4 V=2800mm |
| 224 | LŮŽKOVÝ VÝTAH | 8,72 | | | | MP | | | |
| 225 | SKLAD | 14,65 | PN/S2 | SP | OS | MP | | | 4 V=3000mm |
| 226 | INSPEKČNÍ POKOJ | 19,27 | PN/S3 | SP | OS | MP | OK-1500mm | | 4 V=3000mm |
| 227 | SPRCHA | 4,30 | DP/S5 | SK | OS | MF | OK-1500mm OK-2000mm | | 4V V=2800mm |
| 228 | WC | 2,60 | DK/S5 | SK | OS | MF | OK-1500mm | | 4 V=2800mm |

## LEGENDA HMOT:

- OBVODOVÉ ZDIVO TL. 400 MM Z CIHEL POROTHERM 44 P+D NA MALTU MVC 2,5
- ŽELEZOBETONOVÁ KONSTRUKCE SO 04.2 BETONOVÉ KONSTRUKCE
- VNITŘNÍ PŘÍČKY TL. 125 MM Z CIHEL POROTHERM 11,5 P+D NA MALTU MC 5, ZDĚNÉ PO STROP
- ZDIVO TL. 300 MM Z CIHEL POROTHERM 30 P+D NA MALTU MVC 2,5
- SÁDROKARTONOVÁ PŘÍČKA TL. 100 MM, JEDNOSTRANNĚ JEDNODUŠE OPLÁŠTĚNÁ PO STROP S PŘÍČKOVOU PLSTÍ G+H ISOVER TL. 40 mm

## TYPY PODHLEDŮ

- 2 .. INTEGROVANÝ STROP EP IS M 600x600 MM viz. SO 04.4
- 4 .. SÁDROKARTONOVÝ PODHLED viz. SO 04.4
- 4V . SÁDROKARTONOVÝ PODHLED VLHKUVZDORNÝ viz. SO 04.4
- 6A .. MINERÁLNÍ PODHLED ROCKFON TYP ALASKA 600x600 MM viz. SO 04.4
- 6K . MINERÁLNÍ PODHLED ROCKFON TYP KORAL 600x600 MM viz. SO 04.4

## LEGENDA ÚPRAVY POVRCHŮ

- DK ... KERAMICKÁ DLAŽBA
- DT ..... TERACOVÁ DLAŽBA
- PN ... POVLAKOVÁ KRYTINA PVC
- ST ..... SOKL TERACOVÝ
- SK ..... SOKL KERAMICKÝ
- MP ... PRIMALEX PLUS
- MF ..... PRIMALEX FORTISSIMO
- ND ..... NÁTĚR HERBOCRYL-DEKORLACK
- OS ..... OMÍTKA ŠTUKOVÁ
- OK .... KERAMICKÝ OBKLAD
- SF .... FABION PVC
- SP ..... SOKLOVÁ LIŠTA PVC
- OL ..... OCHRANNÁ LIŠTA
- MA ..... MADLO

## POZNÁMKA

- Č1 BAREVNÉ ŘEŠENÍ A INTERIÉRY VIZ. SO 04.12 INTERIÉRY
- Č2 VYBOURÁNÍ ZAZDĚNÉHO OTVORU V OBJEKTU "A" PRO PROPOJENÍ OBJEKTU "B"
- Č3 VYBOURÁNÍ PROSKLENÉ PŘÍČKY S DVOUKŘÍDLOVÝMI DVEŘMI 1600/2300mm, PLOCHA 18m²
- Č4 PO VYBOURANÉ PŘÍČCE BUDE TERACOVÁ PODLAHA VYSPRAVENA VYŘEZÁNÍM PRUHU V MÍSTĚ PŘÍČKY A VLOŽENÍM PÁSKU Z TERACOVÉ DLAŽBY.
- Č5 VYBOURÁNÍ ZDĚNÉ PŘÍČKY TL. 150mm - 6,5m²

## SCHÉMA:

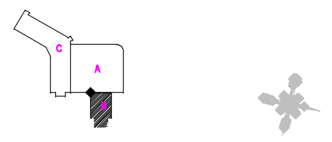


±0,000= 270,330 m.n.m.

| | | | | | |
|---|---|---|---|---|---|
| Číslo revize | 2 | Datum revize | 12. 06. 2002 | Provedl | |
| Kreslil | ING. PLESNÍKOVÁ | | ELEKTROPROJEKTA ROŽNOV a.s. Bučkovy Nivnice 1720 CZ 756 61 Rožnov pod Radhoštěm Tel: 0651/654111, Fax: 0651/654100 E-mail: ep@ro.inext.cz | | |
| Zpracoval | ING. PLESNÍKOVÁ | | | | |
| Kontroloval | VÁLEK | | | | |
| Schválil | ING. NOHAVICA | | | | |
| Investor | SLEZSKÁ NEMOCNICE V OPAVĚ | | | Formát | 16 A4 |
| Místo stavby | OPAVA | | | Datum | 15.05.2000 |
| Stavba | VÝSTAVBA A REKONSTRUKCE OPERAČNÍCH SÁLŮ A LŮŽKOVÉ ČÁSTI V SNN V OPAVĚ | | | Druh dok. | PP |
| | | | | Číslo zak. | 01280059 |
| Objekt | SO 04 REKONSTRUKCE STÁVAJÍCÍHO OBJEKTU "B" | | | Soubor | 00P04020 |
| | | | | Arch. číslo | 1-01280059-5571 |
| Název | SO 04.1 STAVEBNĚ ARCHITEKTONICKÉ ŘEŠENÍ PŮDORYS 2 N.P. | | | Měřítko 1:50 | Pořadové číslo 07 |

REVIZE 10.7.2002 NA A4