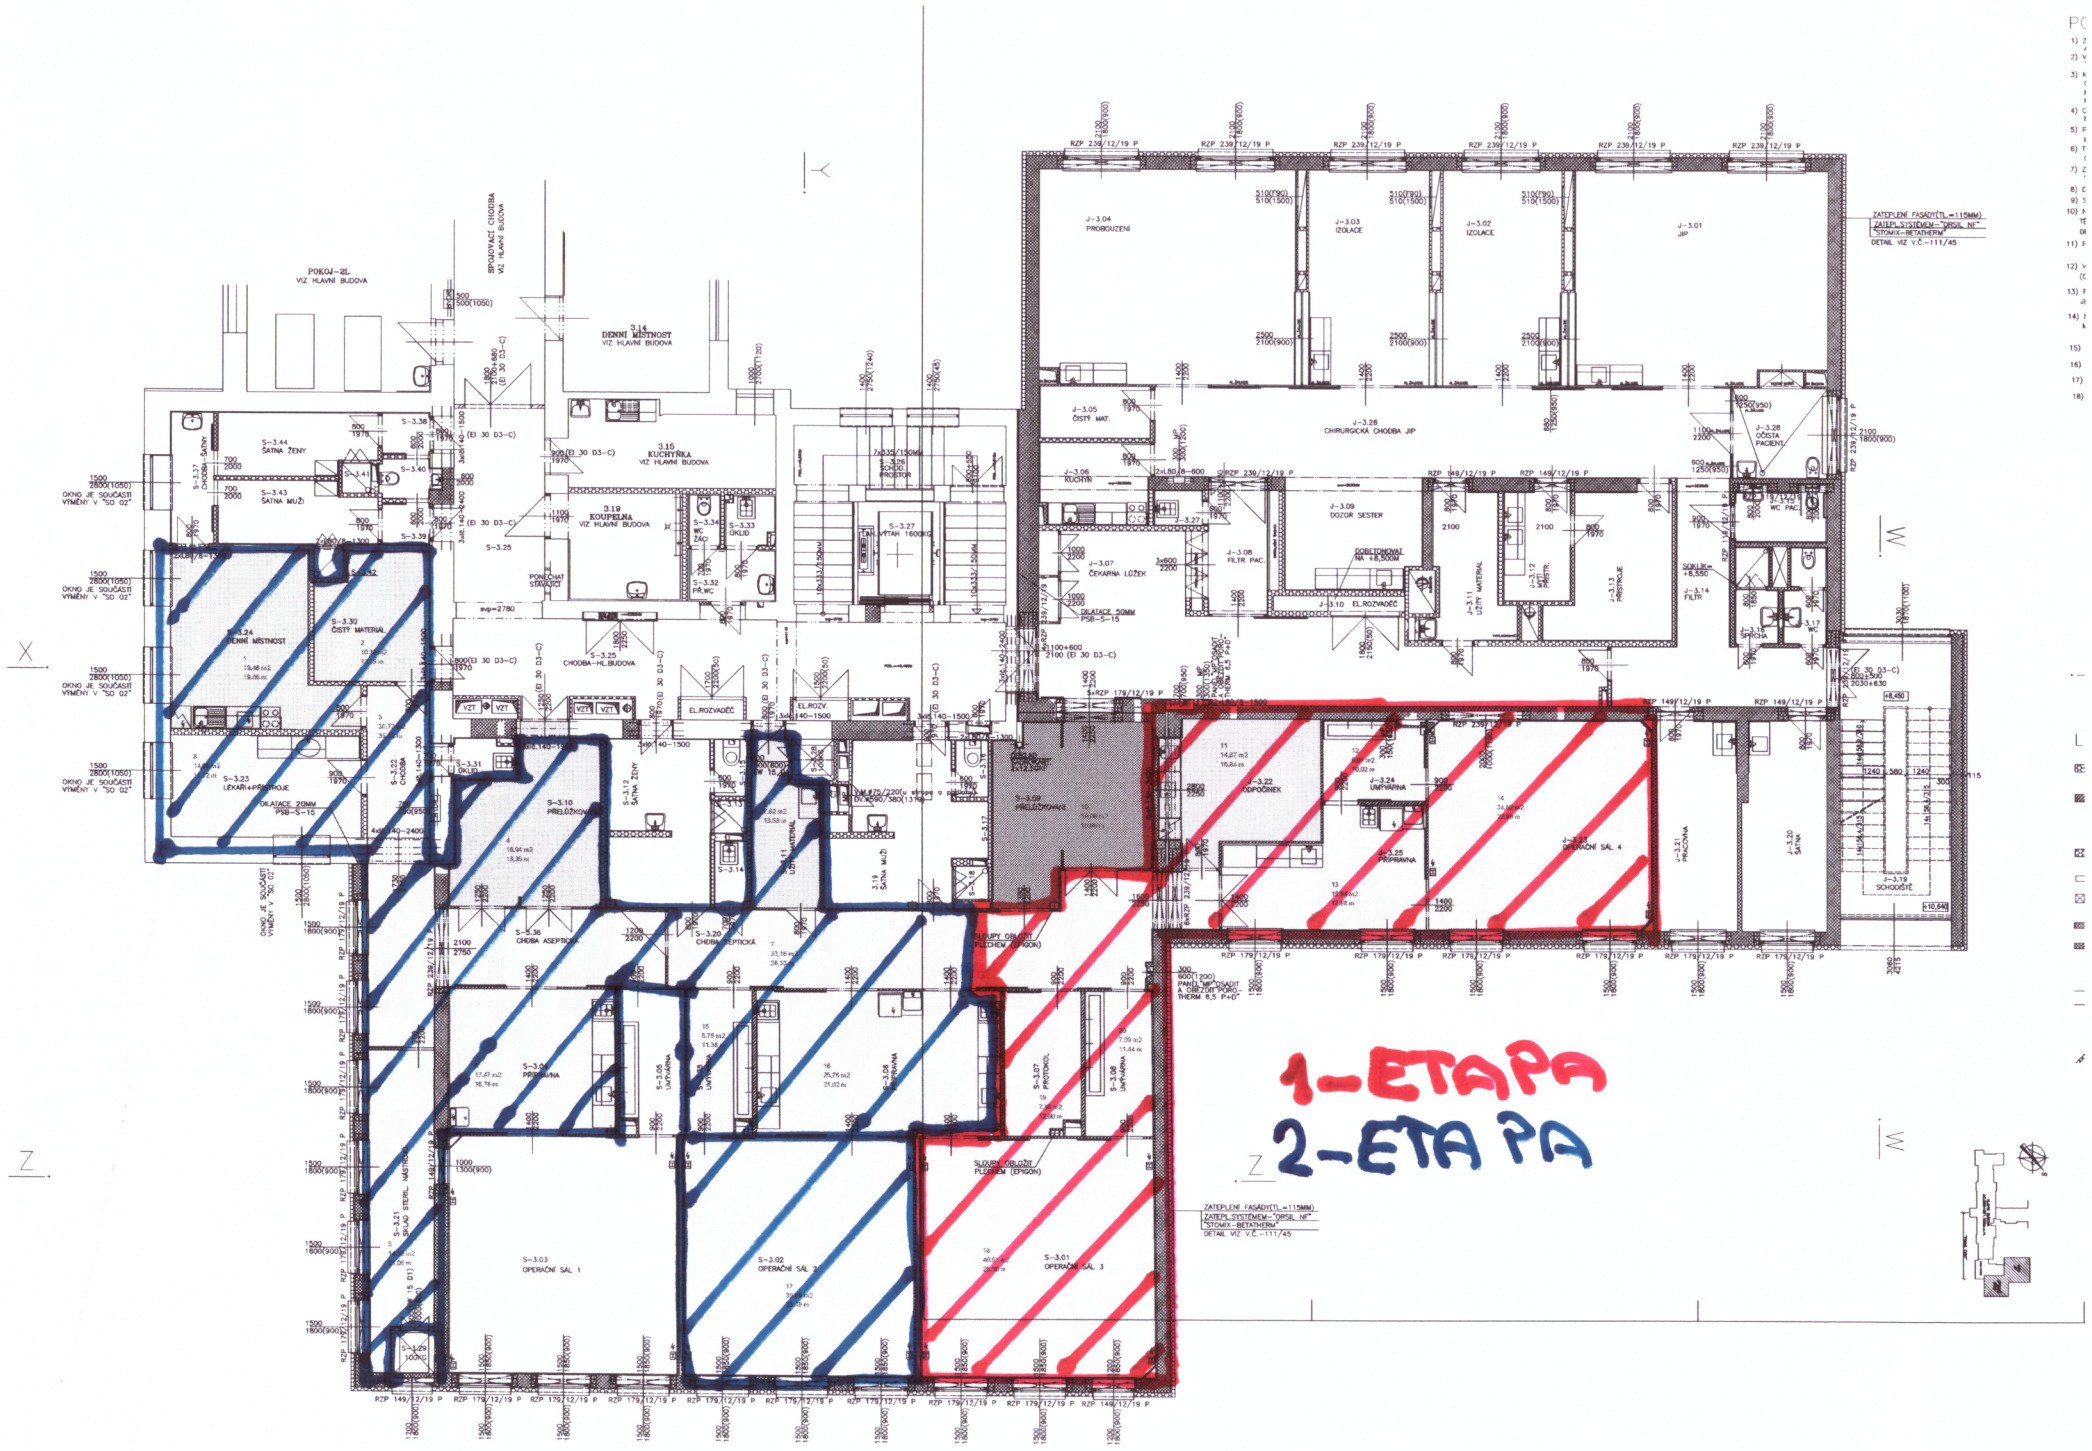
1-ETAPA
2-ETAPA
J-3.04 PROBOUZENÍ
J-3.03 IZOLACE
J-3.02 IZOLACE
J-3.01 JIP
J-3.05 ČISTÝ MAT.
J-3.06 KUCHYŇ
J-3.26 CHIRURGICKÁ CHODBA JIP
J-3.09 DOZOR SESTER
J-3.07 ČEKÁRNA LŮŽEK
J-3.08 FILTR PAC.
J-3.10 EL.ROZVADĚČ
J-3.28 ČISTÁ PACIENT.
J-3.27 WC PAC.
J-3.14 FILTR
J-3.16 SPRCHA
J-3.17 WC
J-3.19 SCHODIŠTĚ
J-3.22 ODPOČINEK
J-3.24 UMÝVÁRNA
J-3.25 PŘÍPRAVNA
J-3.23 OPERAČNÍ SÁL 4
J-3.21 PRACOVNA
J-3.20 SATNA
S-3.44 SATNA ŽENY
S-3.43 SATNA MUŽ
S-3.37 CHODBA-ŠATNY
S-3.24 DENNÍ MÍSTNOST
S-3.30 ČISTÝ MATERIAL
S-3.23 LÉKAŘI+PŘEDNÁŠKY
S-3.14 DENNÍ MÍSTNOST
3.15 KUCHYŇKA
3.19 KOUPELNA
S-3.25 CHODBA-HL.BUDOVA
S-3.27 VÝTAH 1600KG
S-3.09 PŘELOŽKOVAČ
S-3.10 PŘELOŽKOVAČ
S-3.12 SATNA ŽENY
S-3.19 SATNA MUŽŮ
S-3.36 CHODBA ASEPTICKÁ
S-3.20 CHODBA SEPTICKÁ
S-3.06 PRÁDELNA
S-3.07 PROTOKOL
S-3.03 OPERAČNÍ SÁL 1
S-3.02 OPERAČNÍ SÁL 2
S-3.01 OPERAČNÍ SÁL 3
S-3.29 SCHODIŠTĚ
ZATEPLENÍ FASÁDY(TL.=115MM) ZATEPL.SYSTÉMEM-"ORSIL NF" "STOMIX-BETATHERM" DETAIL VIZ V.Č.-111/45
SKLADBY OBVODOVÝCH PLÁŠŤŮ A ŘÍZ.ZÁP.PORO-THERM 6,5 P+D
SLOUŽÍ OBLOŽIT PLEXIEM (EPIGON)
OKNO JE SOUČÁSTÍ VÝMĚNY V "SO 02"
POKOJ-2L VIZ HLAVNÍ BUDOVA
SPOJOVACÍ CHODBA VIZ HLAVNÍ BUDOVA