
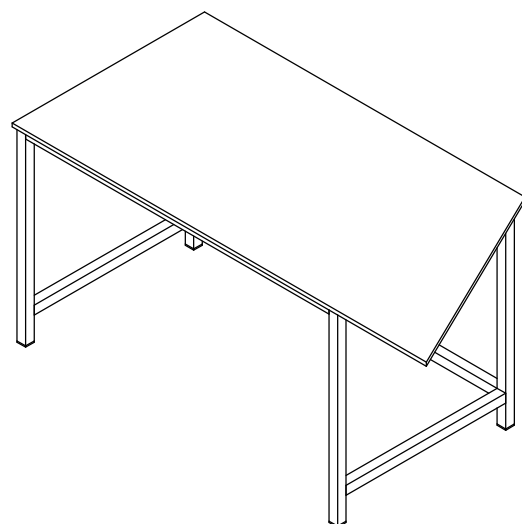
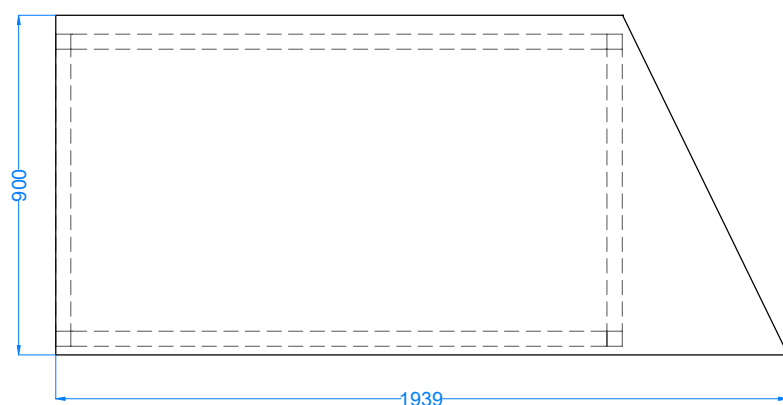



S17 - 1ks

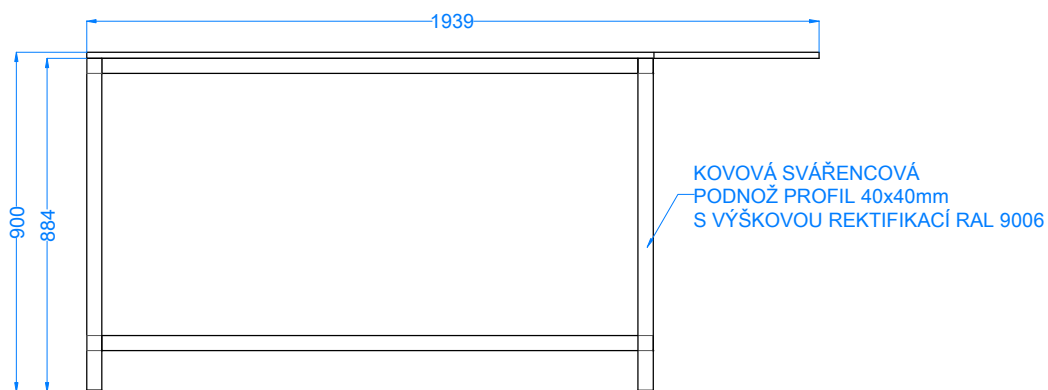

NAVRHOVAL Ing. Tomáš Siwy	KONTRLOVAL	SCHVÁLIL	INVESTOR	tel.: 558711917, e-mail: nav rhy @interdekor.cz	
INVESTOR: Sdružené zdravotnické zařízení Krnov, příspěvková organizace					
NÁZEV: NOVOSTAVBA LÉKÁRNY A ONKOLOGIE PROJEKT INTERÉRU				DATUM ZMĚNY:	MĚŘÍTKO: 1: 20
OBSAH: NÁBYTEK				DATUM TISK: 26.02.2018	ČÍSLO VÝKRESU: 1.52
				ČÍSLO ZAKÁZKY: 16-04-061	