
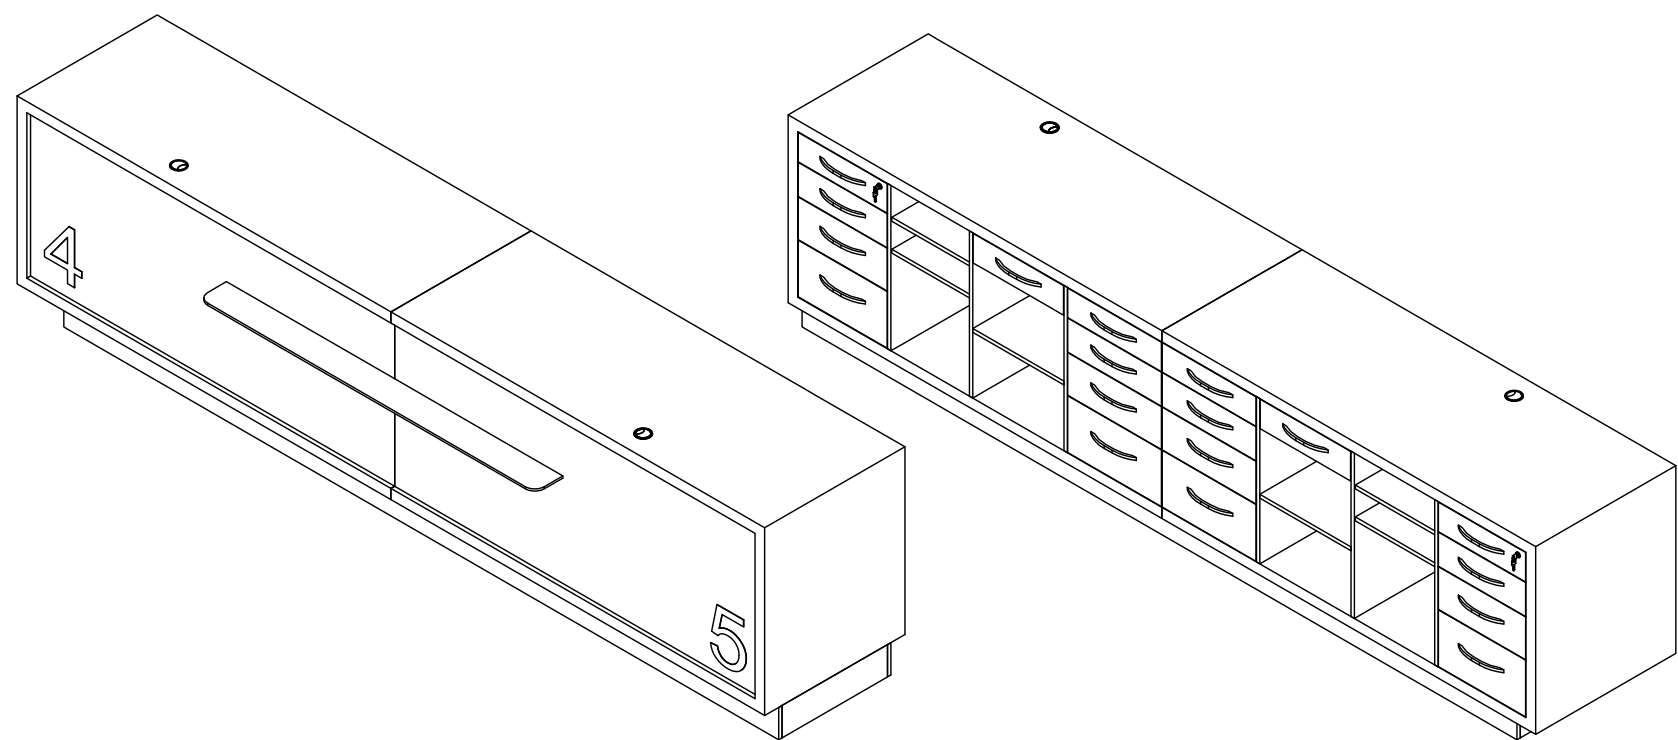
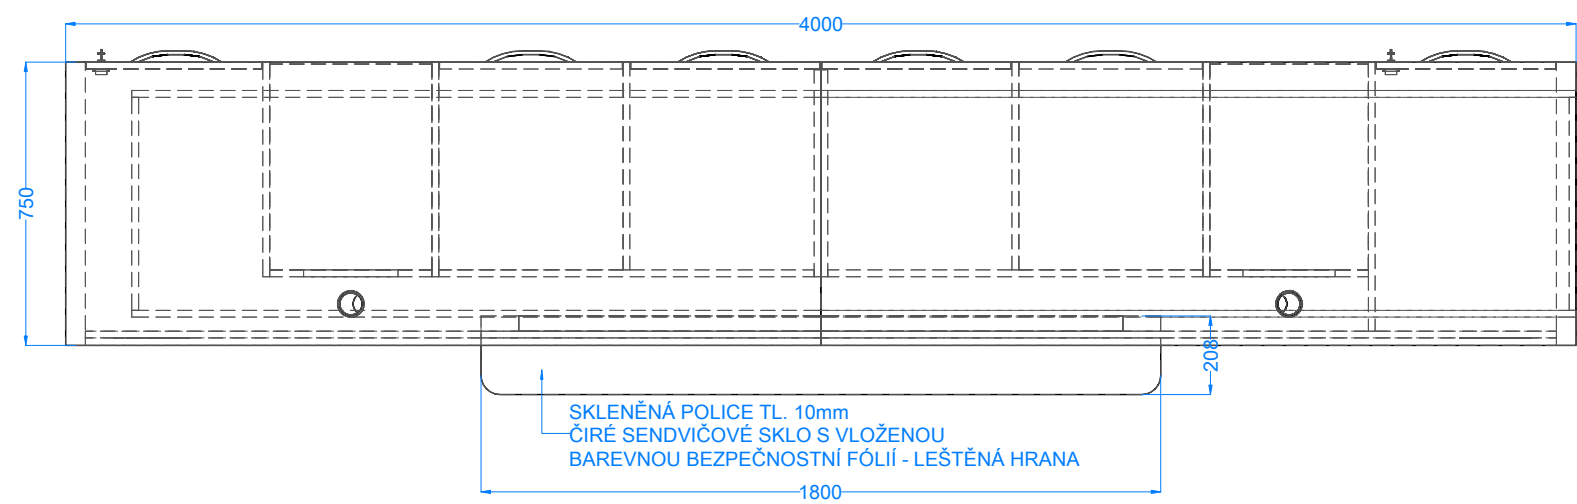


S1a - 1ks

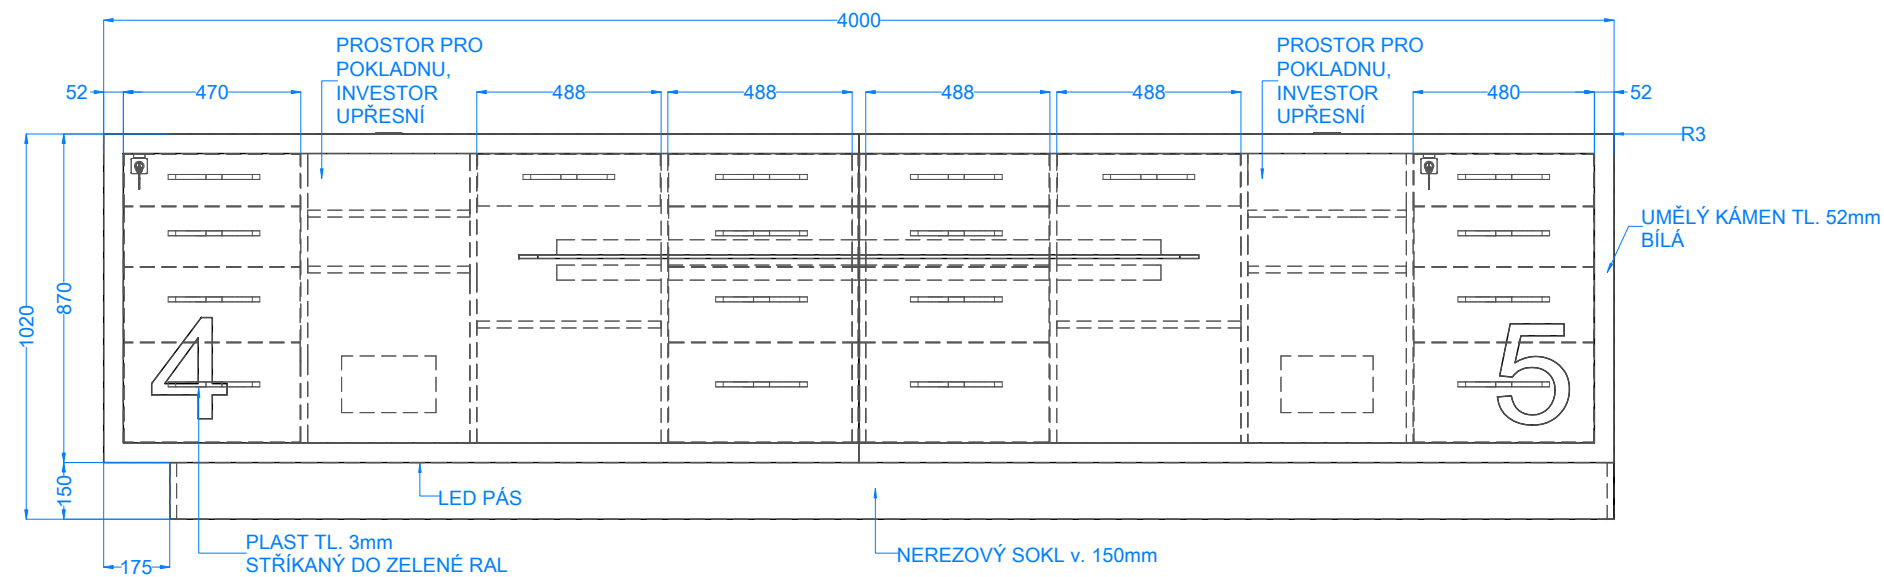

NAVRHOVAL	KONTROLOVAL	SCHVÁLIL	INVESTOR	tel.: 558711917, e-mail: navrhy @interdekor.cz	
Ing. Tomáš Siwy				<div>interdekor®</div>	
INVESTOR:					
Sdružené zdravotnické zařízení Krnov, příspěvková organizace					
NÁZEV:  NOVOSTAVBA LÉKÁRNY A ONKOLOGIE PROJEKT INTERÉRU				DATUM ZMĚNY:	MĚŘÍTKO:
					1: 20
				DATUM TISK:	ČÍSLO VÝKRESU:
				26.02.2018	
OBSAH:  NÁBYTEK				ČÍSLO ZAKÁZKY:	1.33
				16-04-061	