
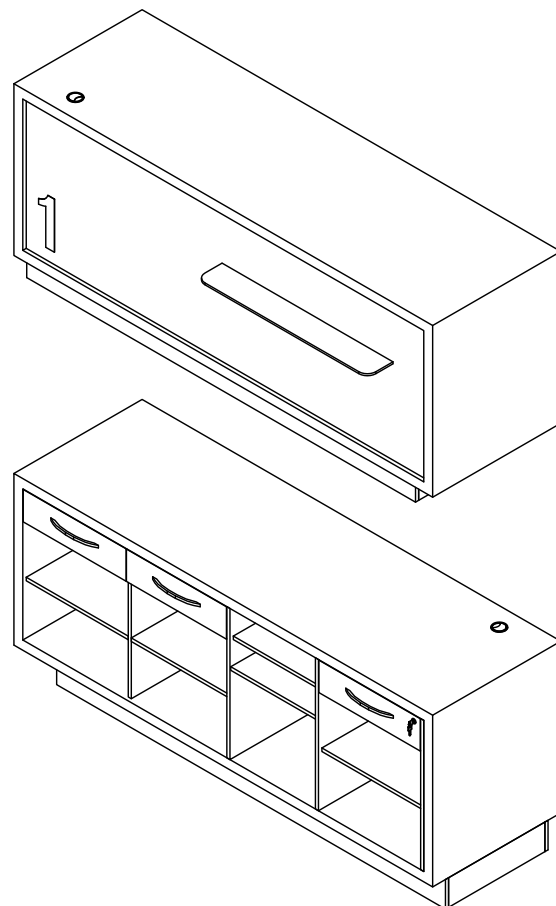


S1 - 1ks

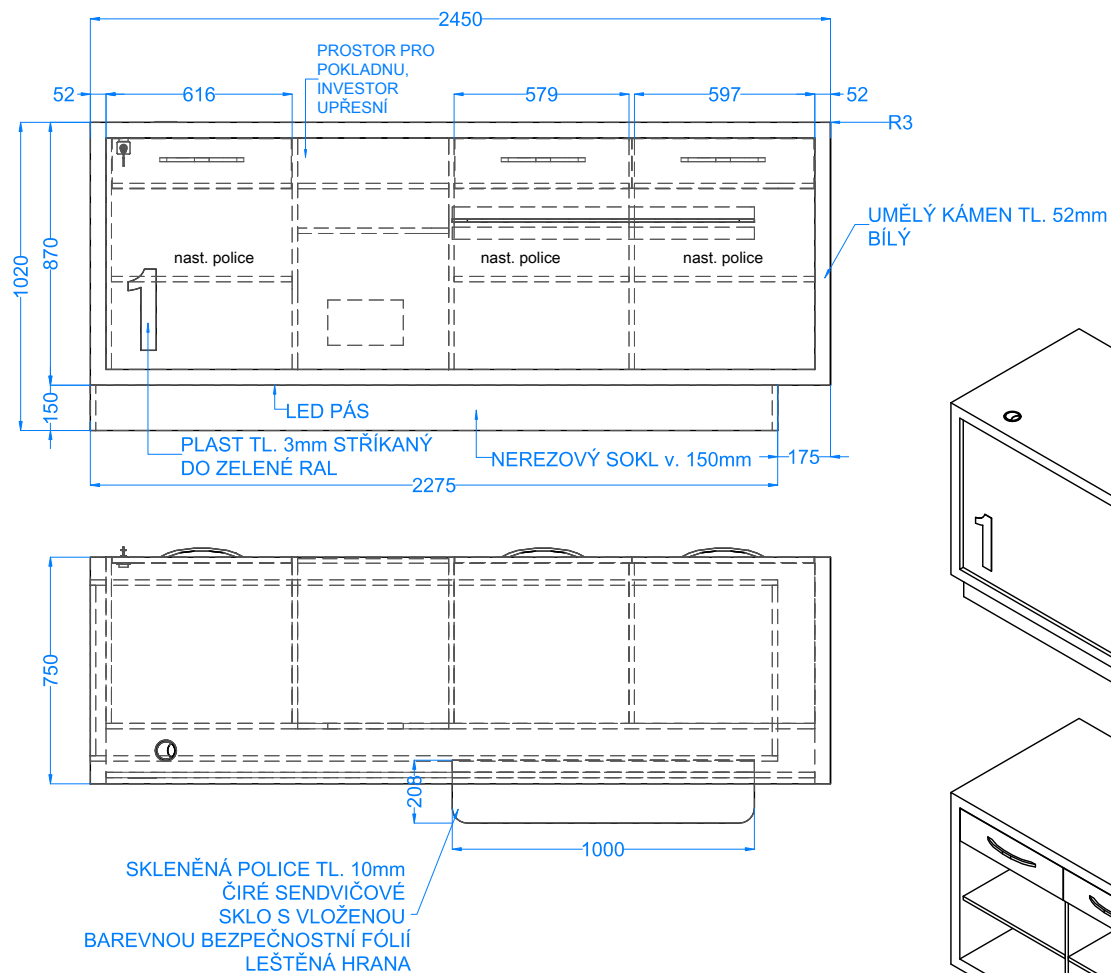

NAVRHOVAL Ing. Tomáš Siwy	KONTROLOVAL	SCHVÁLIL	INVESTOR	tel.:558711917, e-mail: navrhy@interdekor.cz
INVESTOR: Sdružené zdravotnické zařízení Krnov, příspěvková organizace				interdekor ®
NÁZEV: NOVOSTAVBA LÉKÁRNY A ONKOLOGIE PROJEKT INTERÉRU				DATUM ZMĚNY: MĚŘÍTKO: 1: 25
OBSAH: NÁBYTEK				DATUM TISK: 26.02.2018 ČÍSLO VÝKRESU: 1.31
				ČÍSLO ZAKÁZKY: 16-04-061