
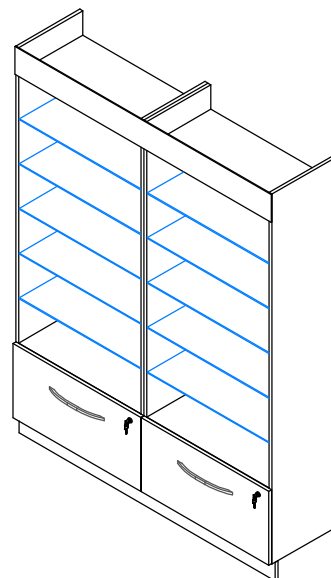



# A12 - 4ks

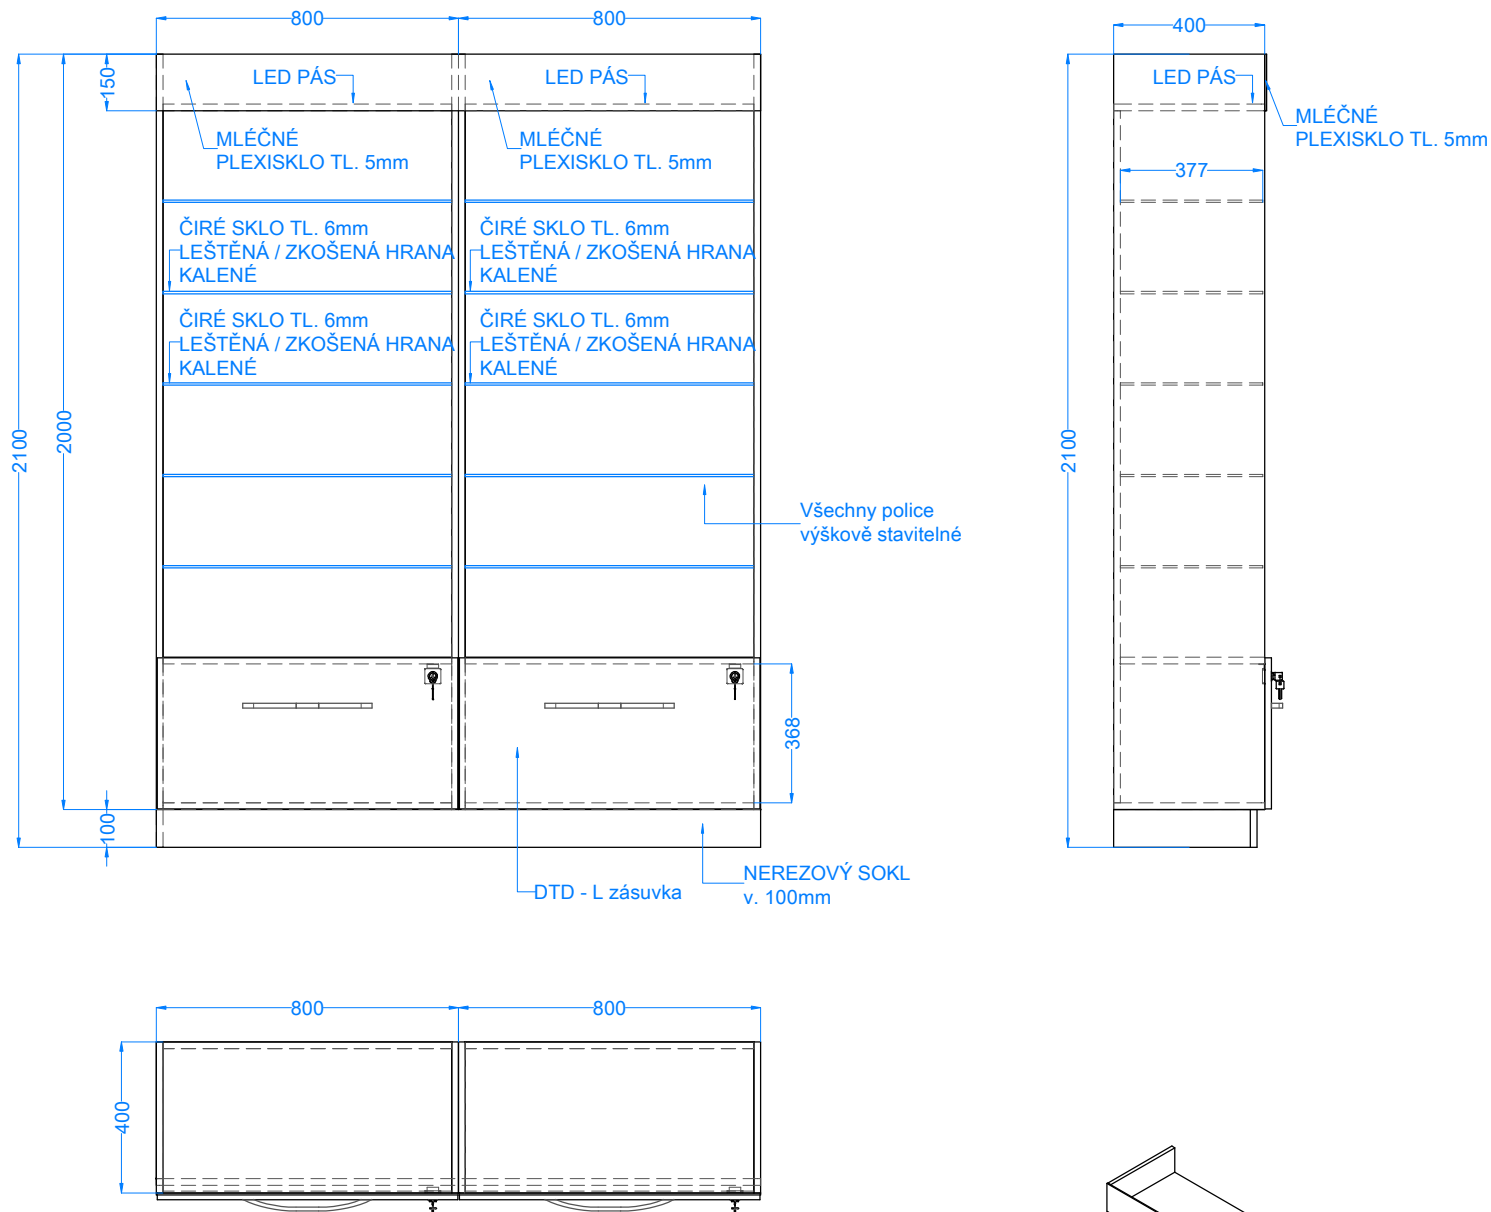

NAVRHOVAL Ing. Tomáš Siwy	KONTROLOVAL	SCHVÁLIL	INVESTOR	tel.: 558711917, e-mail: navrhy@interdekor.cz	
INVESTOR: Sdružené zdravotnické zařízení Krnov, příspěvková organizace					
NÁZEV: <b>NOVOSTAVBA LÉKÁRNY A ONKOLOGIE</b> PROJEKT INTERÉRU				DATUM ZMĚNY:	MĚŘITKO: <b>1: 20</b>
				DATUM TISK: 26.02.2018	ČÍSLO VÝKRESU:
OBSAH: <b>NÁBYTEK</b>				ČÍSLO ZAKÁZKY: <b>16-04-061</b>	<b>1.46</b>