



PRODEJNA LÉKÁRNY - 101

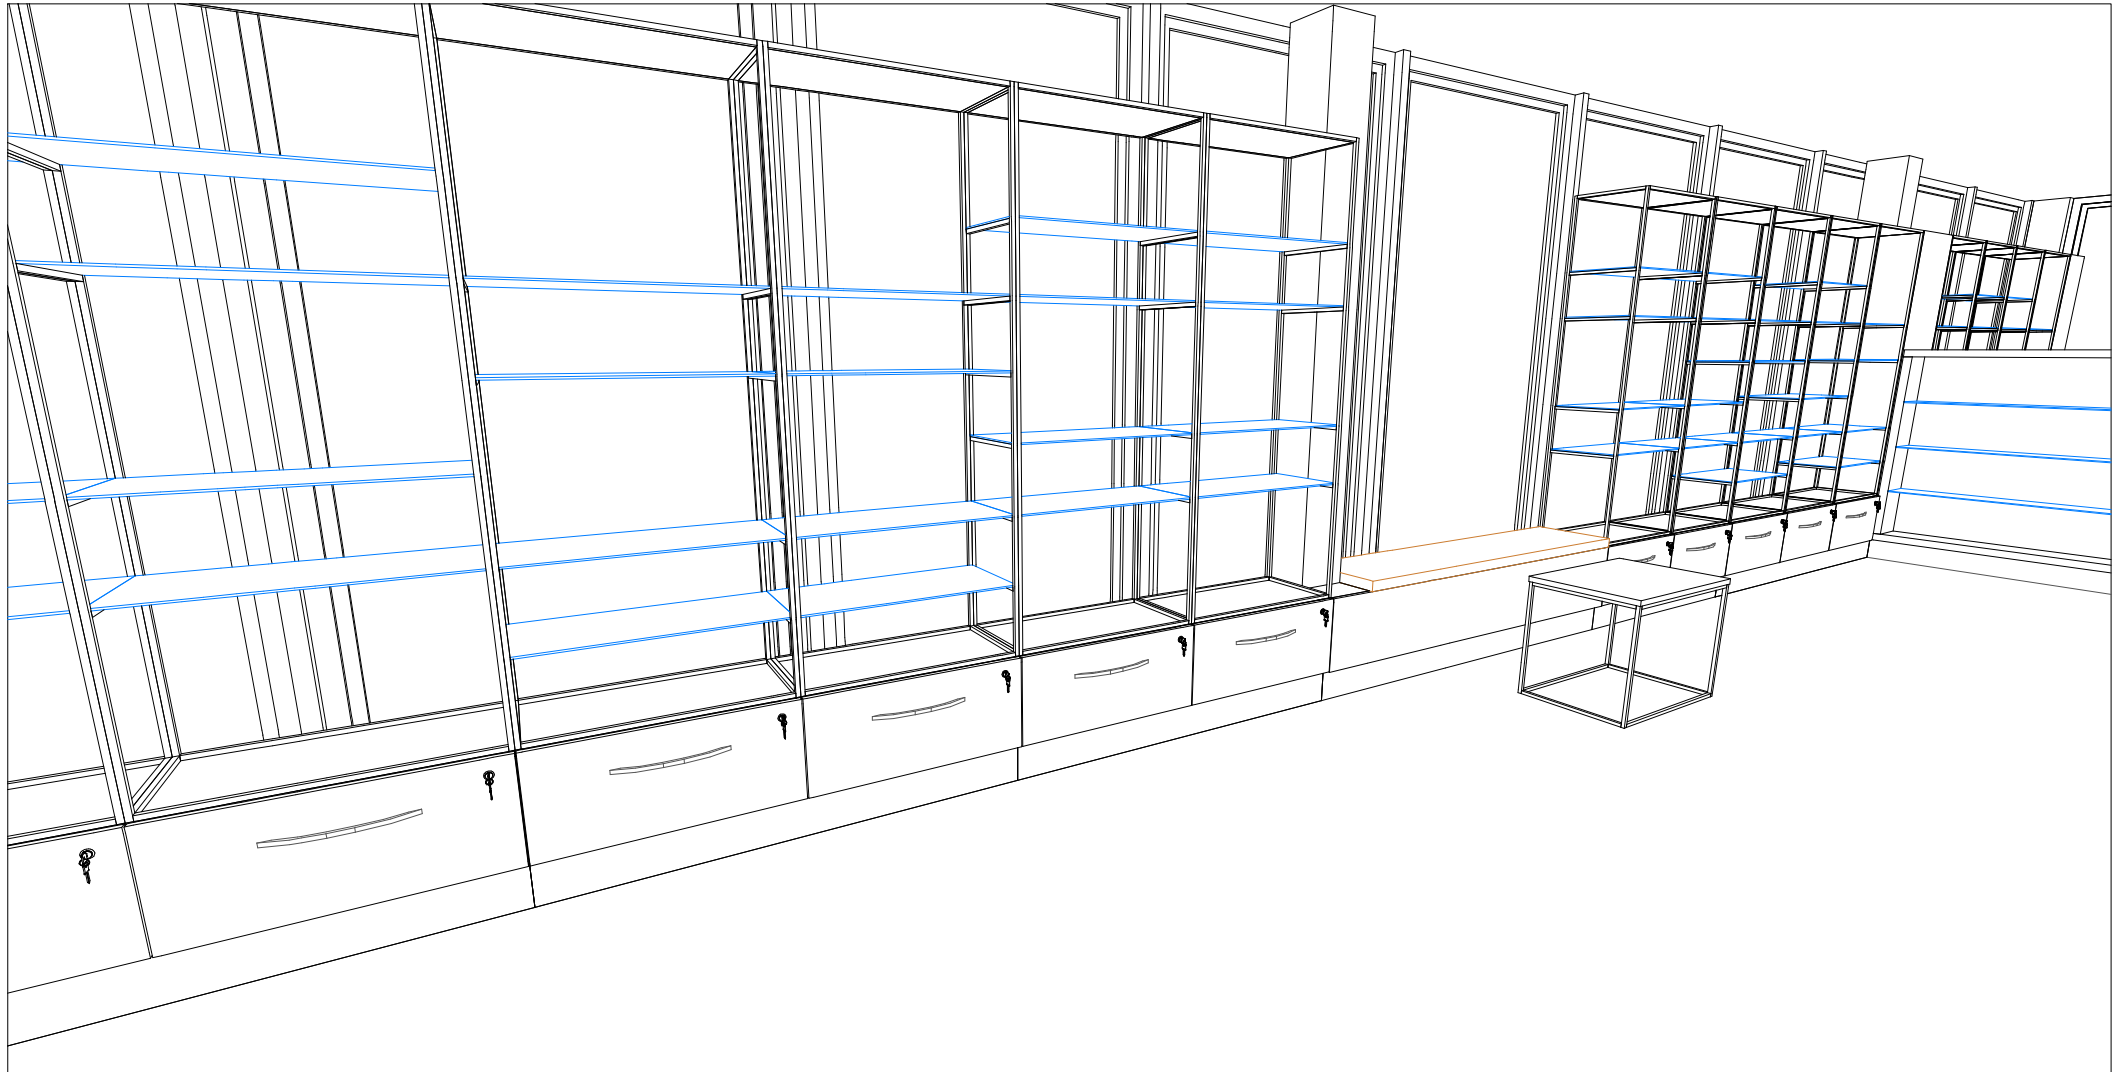

NAVRHOVAL Ing. Tomáš Siwy	KONTRLOVAL	SCHVÁLIL	INVESTOR	tel.: 558711917, e-mail: navrhy@interdekor.cz	
INVESTOR: Sdružené zdravotnické zařízení Krnov, příspěvková organizace				INTERDEKOR 	
NÁZEV: NOVOSTAVBA LÉKÁRNY A ONKOLOGIE PROJEKT INTERÉRU				DATUM ZMĚNY:	MĚŘÍTKO: 1:
OBSAH: 3D POHLEDY - PRODEJNA LÉKÁRNY - 101				DATUM TISK: 26.02.2018	ČÍSLO VÝKRESU: 1.09
				ČÍSLO ZAKÁZKY: 16-04-061	