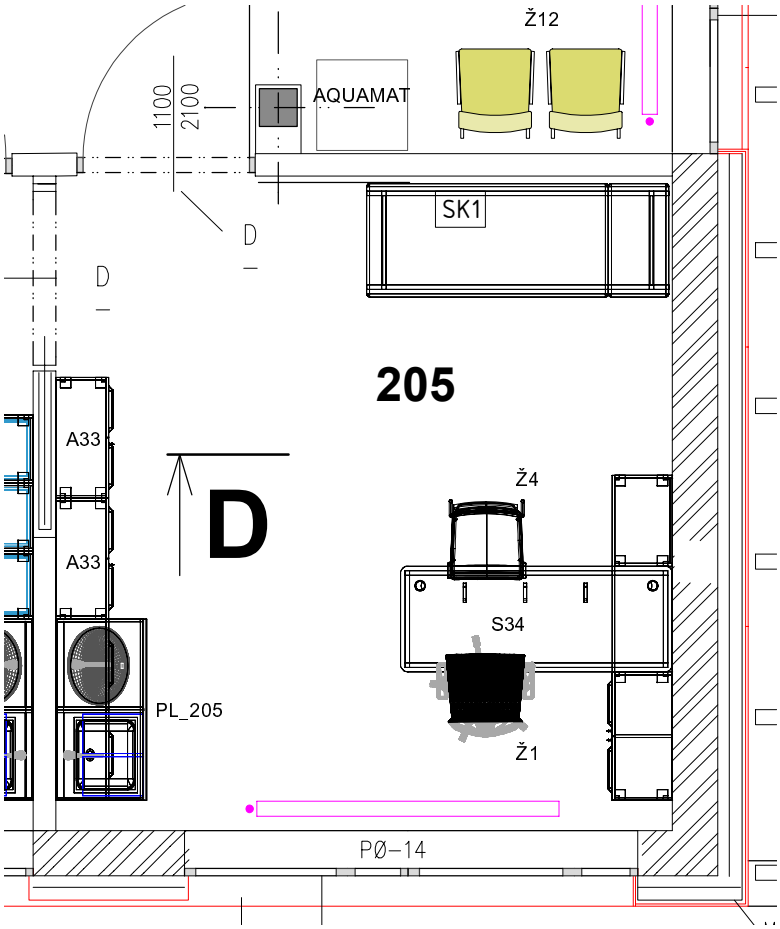

NÁBYTEK_205

ozn	popis	rozměry ŠxHLxV	ks
A33	skříň vysoká plná dvoudvéřová, police, kovové nožky v.100mm, zámek	800×350×2100	2
S34	stůl pracovní rovný 1800×700×750mm, vrchní deska tl.25mm, podnož kovový svařenec 30×30mm v barvě RAL 9006, plastové ucpávky výškově stavitelné, držáky kabeláže, kovové průchodky, součástí nízké skříňky 2150×400×600mm, 1x plná policová, 1x 3 zásuvková, centrální zámek, plnovýsuvy s plynulým dotahem, 2x policová otevřená, kovové nožky v.100mm	1800×700×750 2150×400×600	1

SEDACÍ NÁBYTEK

ozn	popis	rozměry	ks
Ž1	kancelářská židle pro 24 hodinové provozy, opěrák vysoký, synchronní mechanika, kříž hliníkový, kolečka 60 mm, plynový píst, područky, potahová látka koženka		1
Ž4	židle pacientská, bez područek, potahová látka koženka, stohovatelná, kostra ocelová čtyřnohá v barvě efekt hliník, korpus celočalouněný		1

NAVRHOVAL	KONTROLOVAL	SCHVÁLIL	INVESTOR
Procházková Lucie			

tel.:558711917, e-mail: navrhy@interdekor.cz

INVESTOR:
Sdružené zdravotnické zařízení Krnov, příspěvková organizace

NÁZEV:
NOVOSTAVBA LÉKÁRNY A ONKOLOGIE
PROJEKT INTERIÉRU

DATUM ZMĚNY:

MĚŘÍTKO: **1: 50**

DATUM TISK: 21.02.2018

ČÍSLO VÝKRESU: **2.18**

OBSAH:
PŮDORYS 205

ČÍSLO ZAKÁZKY: **16-04-061**