
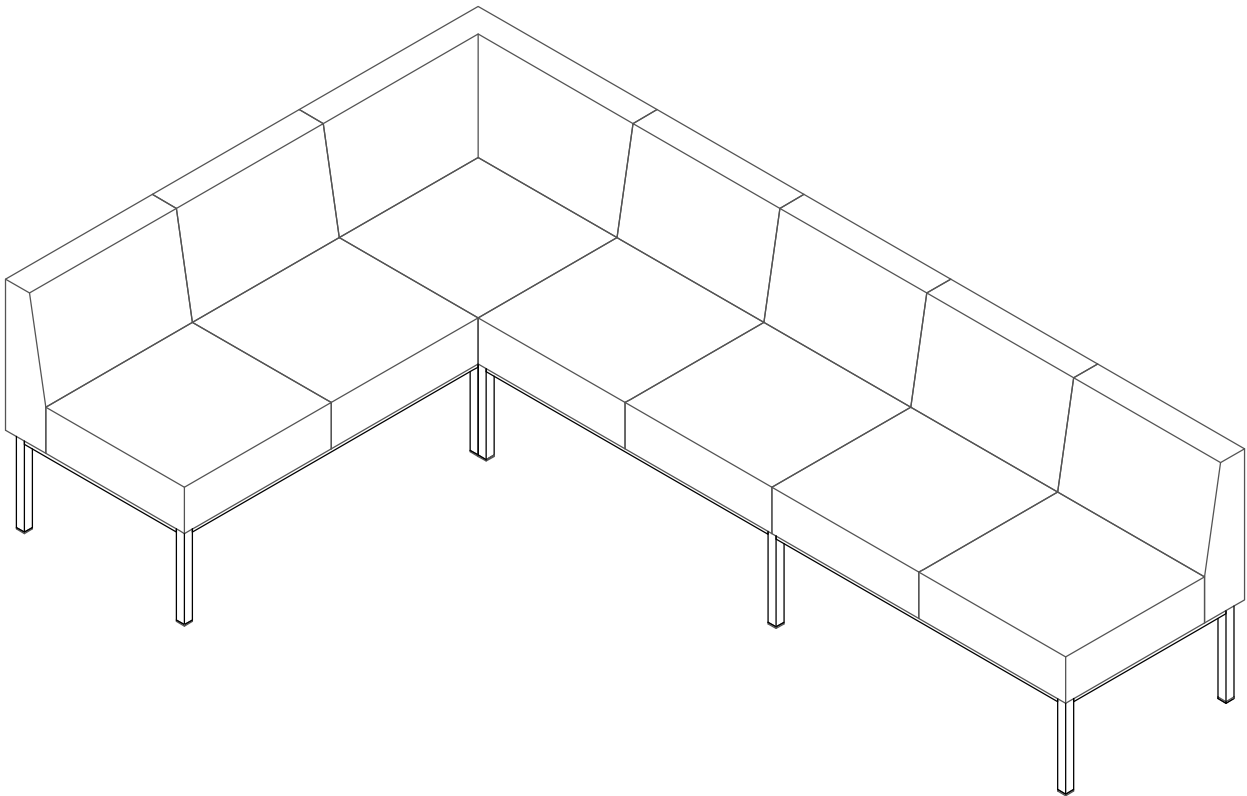


L1 - 1ks

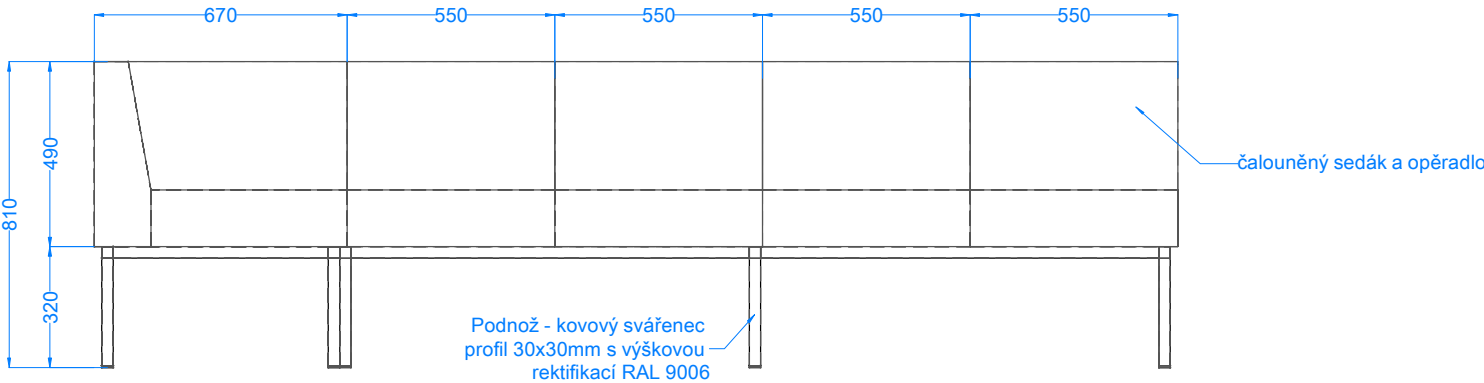

NAVRHOVAL	KONTROLOVAL	SCHVÁLIL	INVESTOR	tel.: 558711917, e-mail: navrh@interdekor.cz	
Ing. Tomáš Siwy				interdekor ®	
INVESTOR:				Sdružené zdravotnické zařízení Krnov, příspěvková organizace	
NÁZEV:				DATUM ZMĚNY:	MĚŘÍTKO:
NOVOSTAVBA LÉKÁRNY A ONKOLOGIE					1: 20
PROJEKT INTERÉRU				DATUM TISK:	ČÍSLO VÝKRESU:
				26.02.2018	
OBSAH:				ČÍSLO ZAKÁZKY:	1.55
NÁBYTEK				16-04-061	