


A5 - 3ks

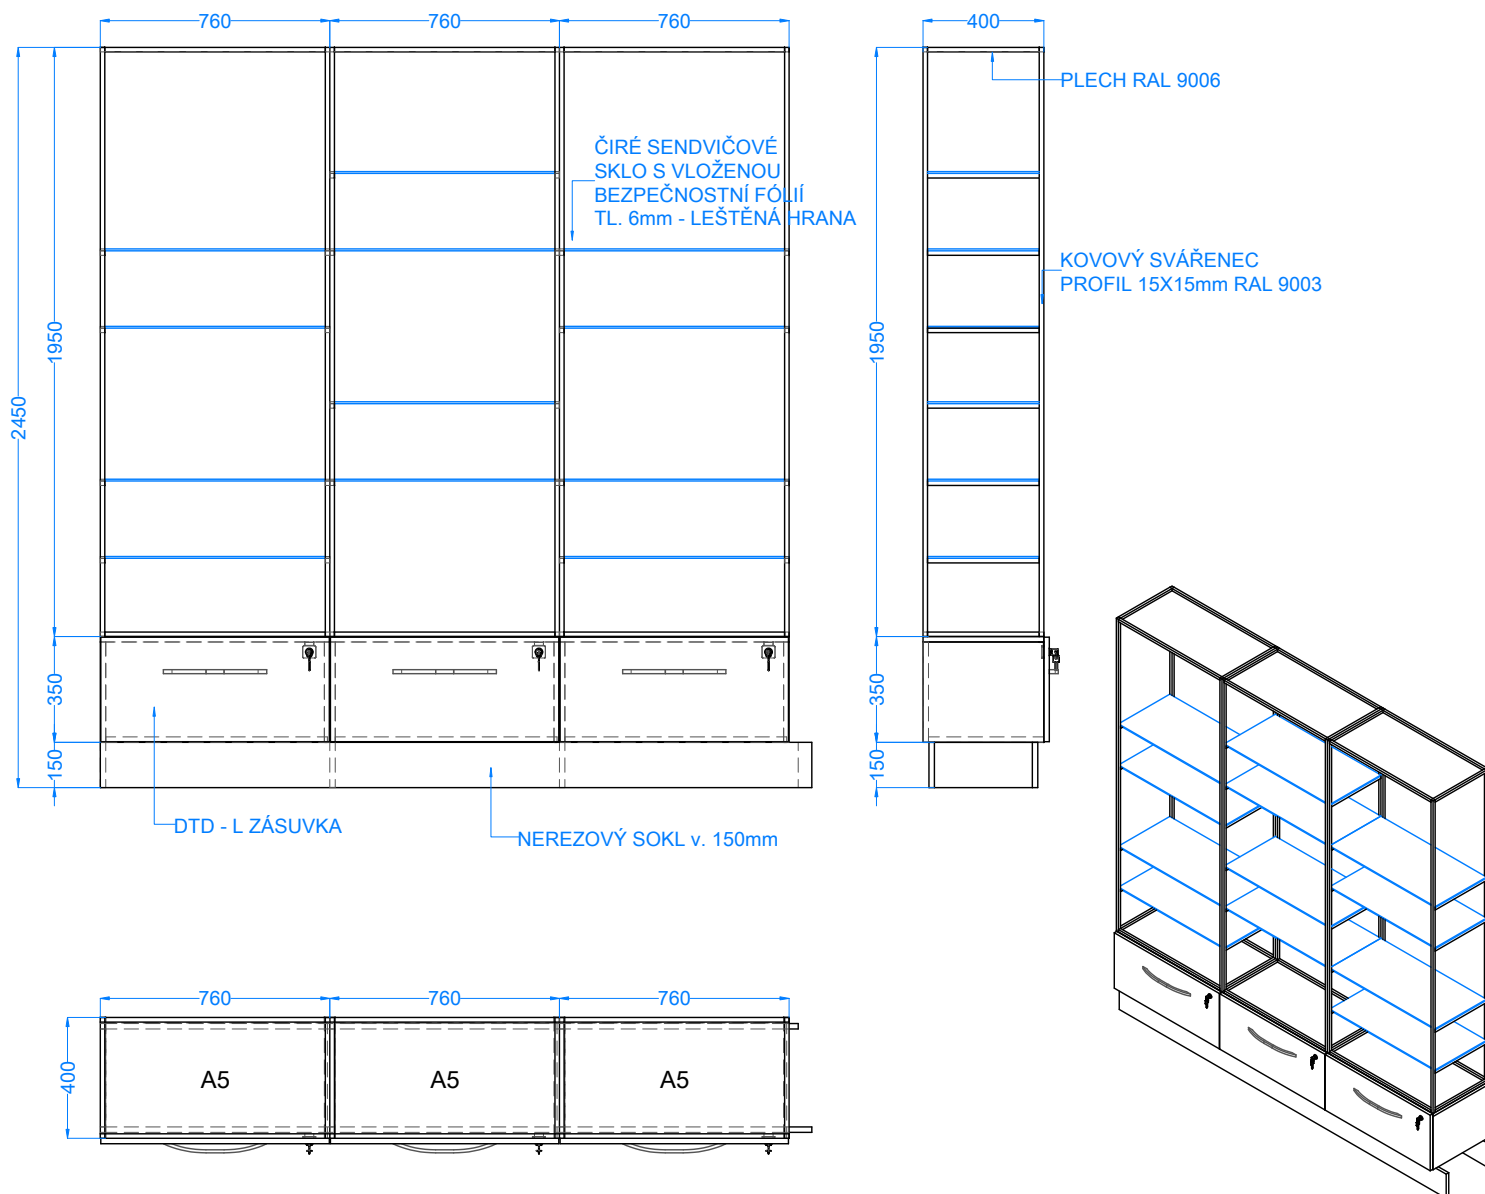

NAVRHOVAL Ing. Tomáš Siwy	KONTROLOVAL	SCHVÁLIL	INVESTOR	tel.:558711917, e-mail: navrhy@interdekor.cz	
INVESTOR: Sdružené zdravotnické zařízení Krnov, příspěvková organizace				interdekor ®	
NÁZEV: NOVOSTAVBA LÉKÁRNY A ONKOLOGIE PROJEKT INTERÉRU				DATUM ZMĚNY:	MĚŘÍTKO: 1: 25
OBSAH: NÁBYTEK				DATUM TISK: 26.02.2018	ČÍSLO VÝKRESU: 1.37
				ČÍSLO ZAKÁZKY: 16-04-061	