



A4 - 6ks

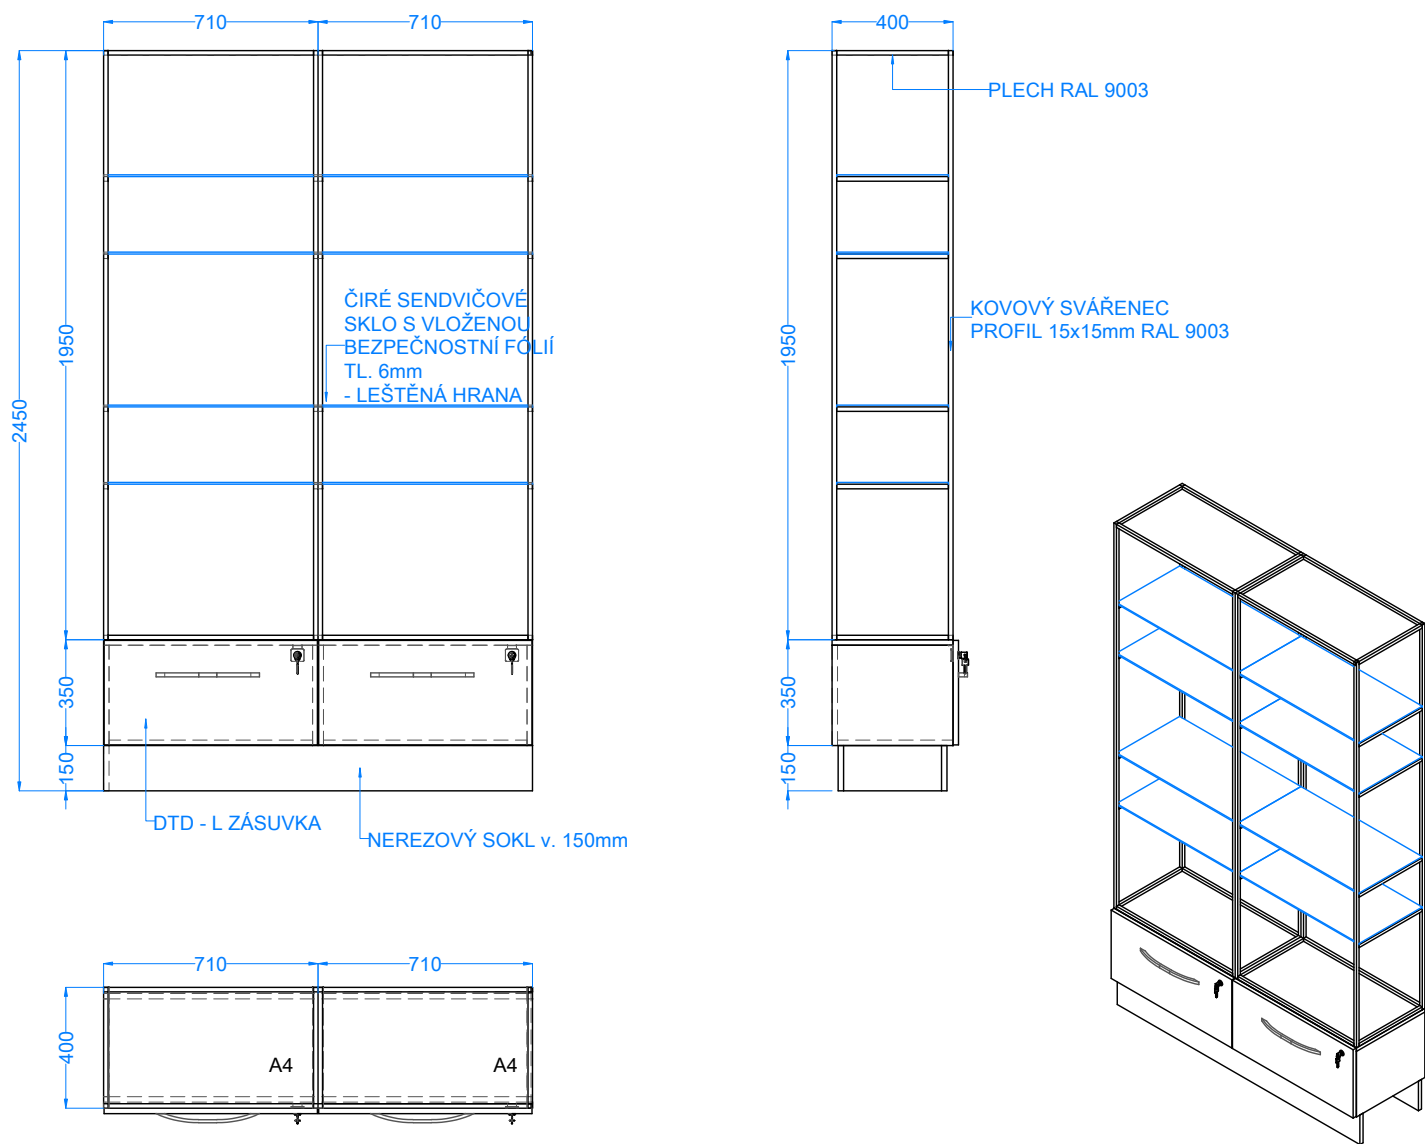

| | | | | | |
|------------------------------------------------------------------|-------------|----------|----------|---|----------------------------|
| NAVRHOVAL | KONTROLOVAL | SCHVÁLIL | INVESTOR | tel.:558711917, e-mail: navrh@interdekor.cz | |
| Ing. Tomáš Siwy | | | | <div>interdekor®</div> | |
| INVESTOR: | | | | | |
| Sdružené zdravotnické zařízení Krnov, příspěvková organizace | | | | | |
| NÁZEV: NOVOSTAVBA LÉKÁRNY A ONKOLOGIE PROJEKT INTERÉRU | | | | DATUM ZMĚNY: | MĚŘÍTKO: 1: 25 |
| | | | | DATUM TISK: 26.02.2018 | ČÍSLO VÝKRESU: 1.36 |
| OBSAH: NÁBYTEK | | | | ČÍSLO ZAKÁZKY: 16-04-061 | |