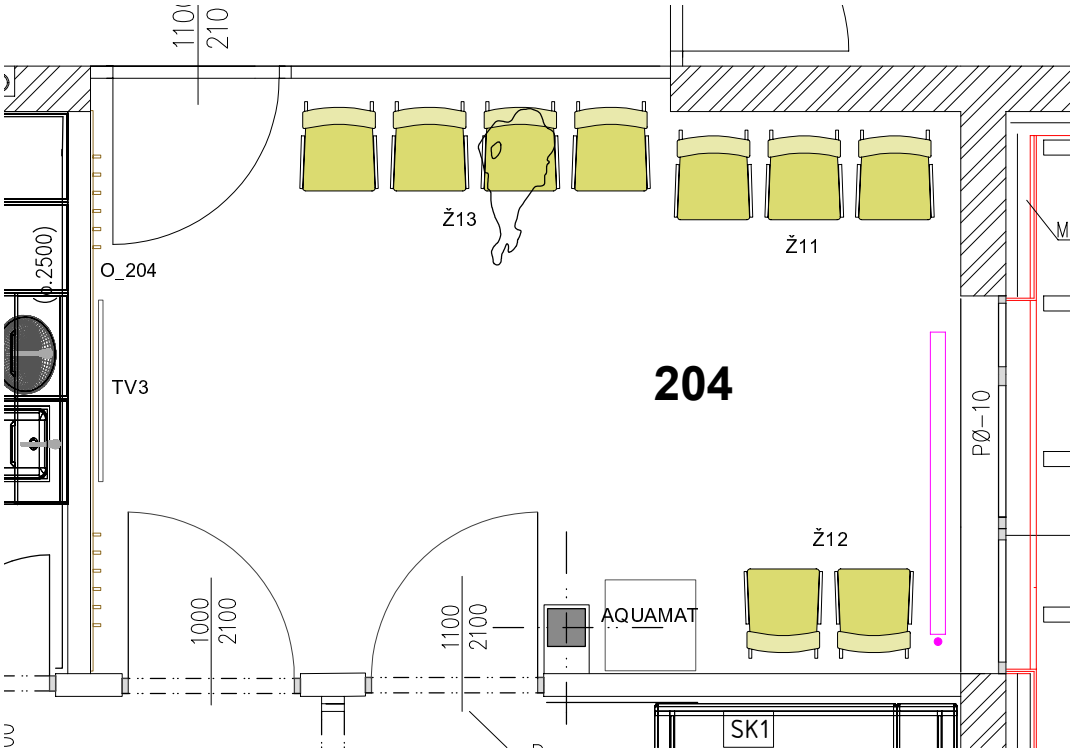

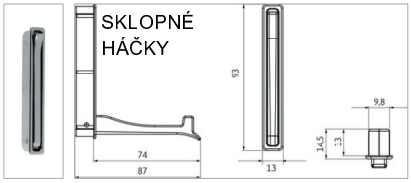

Ž11, Ž12, Ž13

NÁBYTEK_204

ozn	popis	rozměry ŠxHLxV	ks
O_204	obklad zdi, 10× zapuštěný sklopný šatní háček	3940×18×3000	1

SEDACÍ NÁBYTEK

ozn	popis	rozměry	ks
Ž11	lavice konferenční, trojmístná, bez područek, potahová látka koženka		1
Ž12	lavice konferenční, dvoumístná, bez područek, potahová látka koženka		1
Ž13	lavice konferenční, čtyřmístná, bez područek, potahová látka koženka		1

OSTATNÍ

ozn	popis	rozměry	ks
	aquamat		1
TV3	TV Úhlopříčka obrazovky: 125 cm (50"), včetně nástěnného výklopného držáku		1

NAVRHOVAL	KONTROLOVAL	SCHVÁLIL	INVESTOR
Procházková Lucie			

tel.:558711917, e-mail: navrhy@interdekor.cz

INTERDEKOR®

INVESTOR:
Sdružené zdravotnické zařízení Krnov, příspěvková organizace

NÁZEV:
NOVOSTAVBA LÉKÁRNY A ONKOLOGIE
PROJEKT INTERIÉRU

DATUM ZMĚNY:

MĚŘÍTKO: **1: 50**

DATUM TISK: 06.03.2018

ČÍSLO VÝKRESU: **2.31**

OBSAH:
PŮDORYS 204

ČÍSLO ZAKÁZKY: **16-04-061**