
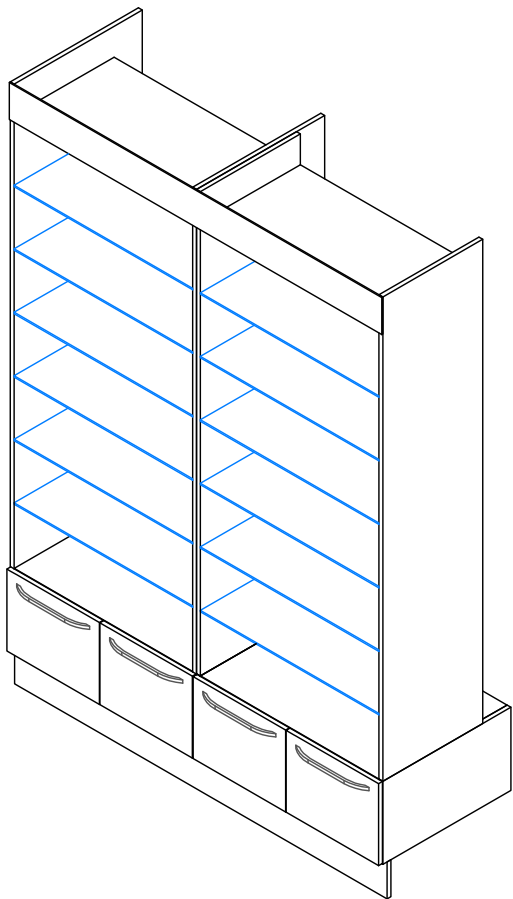


A18 - 2ks

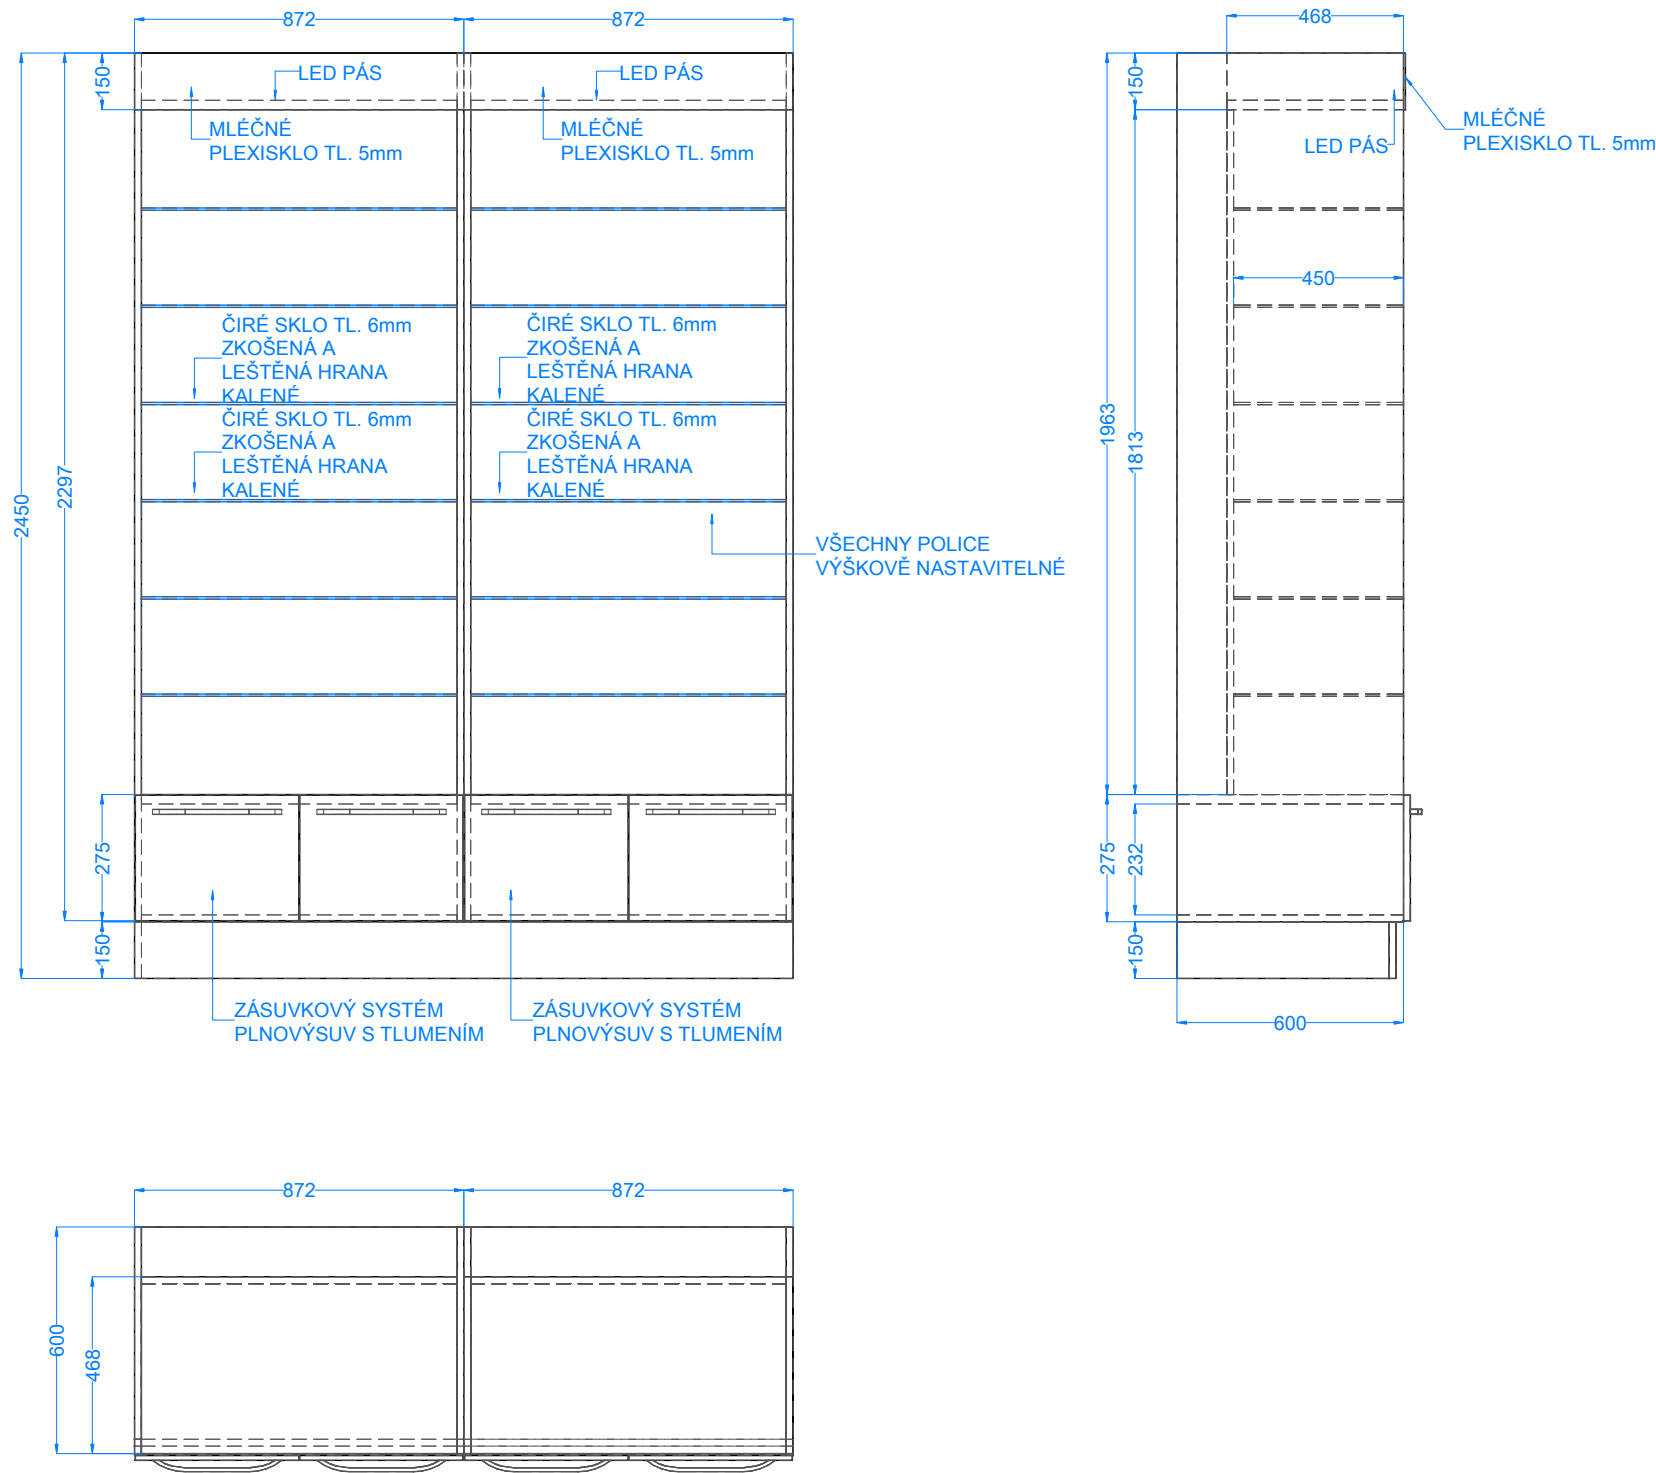

NAVRHOVAL	KONTROLOVAL	SCHVÁLIL	INVESTOR	tel.: 558711917, e-mail: navrhy@interdekor.cz <div>interdekor®</div>	
Ing. Tomáš Siwy					
INVESTOR: Sdružené zdravotnické zařízení Krnov, příspěvková organizace					
NÁZEV: NOVOSTAVBA LÉKÁRNY A ONKOLOGIE PROJEKT INTERÉRU				DATUM ZMĚNY:	MĚŘÍTKO: 1: 20
				DATUM TISK: 26.02.2018	ČÍSLO VÝKRESU: 1.42
OBSAH: NÁBYTEK				ČÍSLO ZAKÁZKY: 16-04-061	